




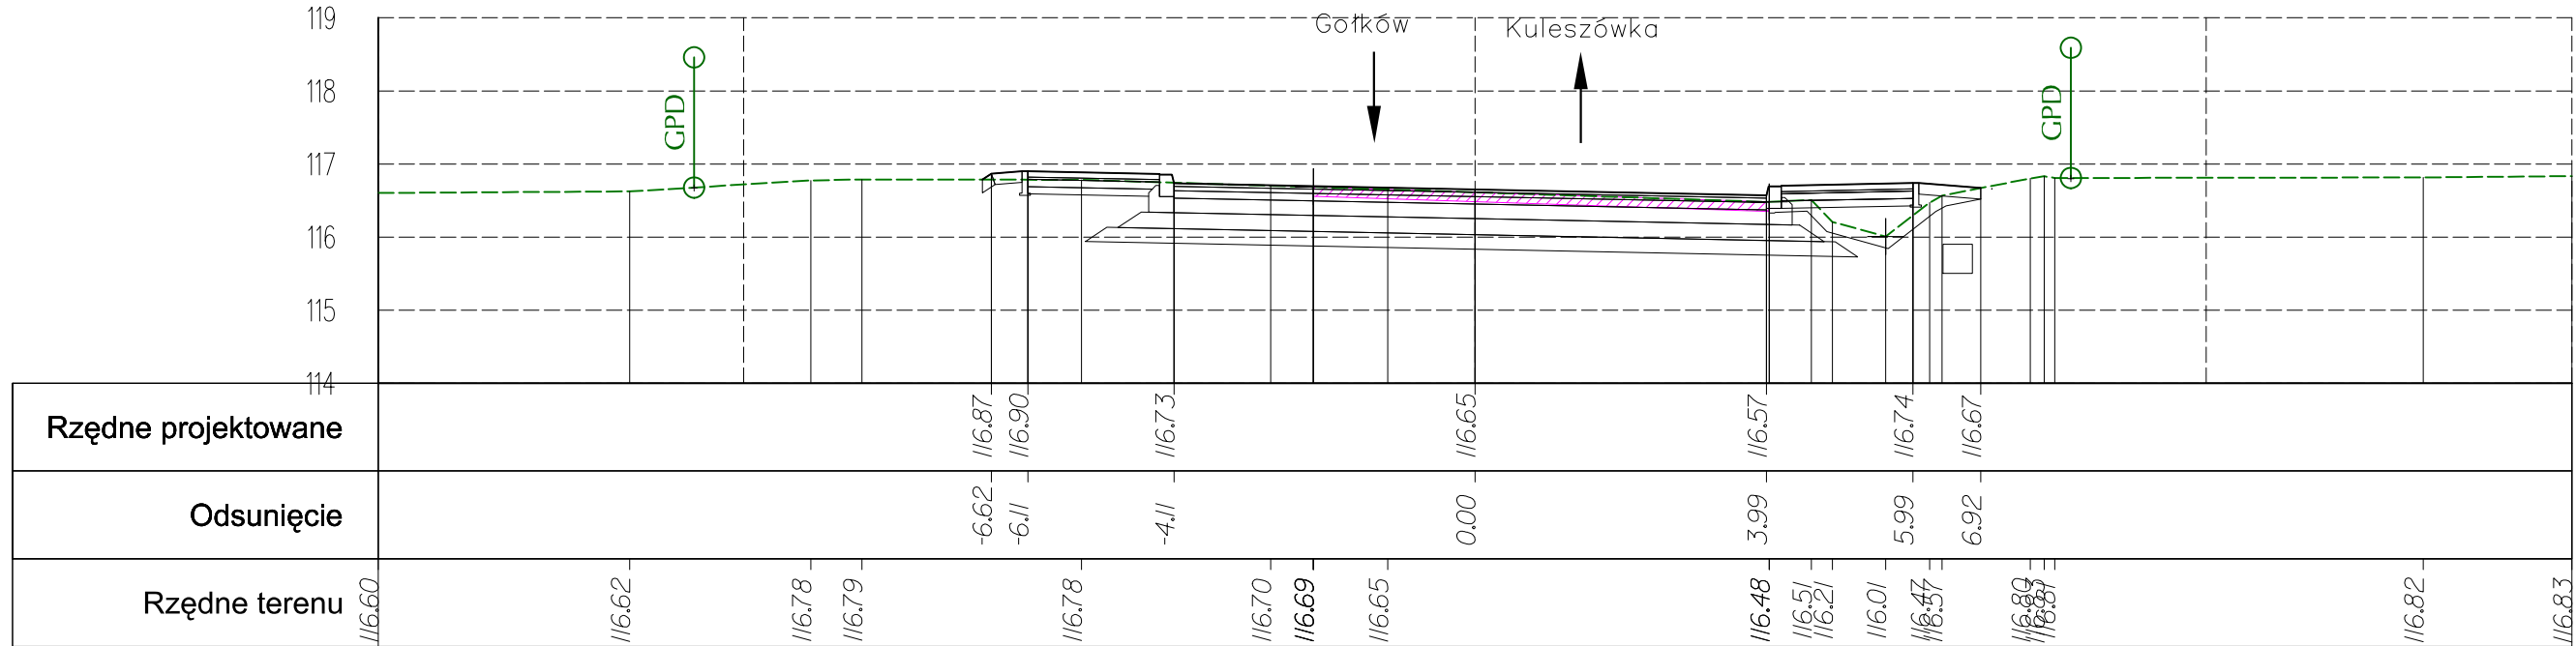


km 0+040.00

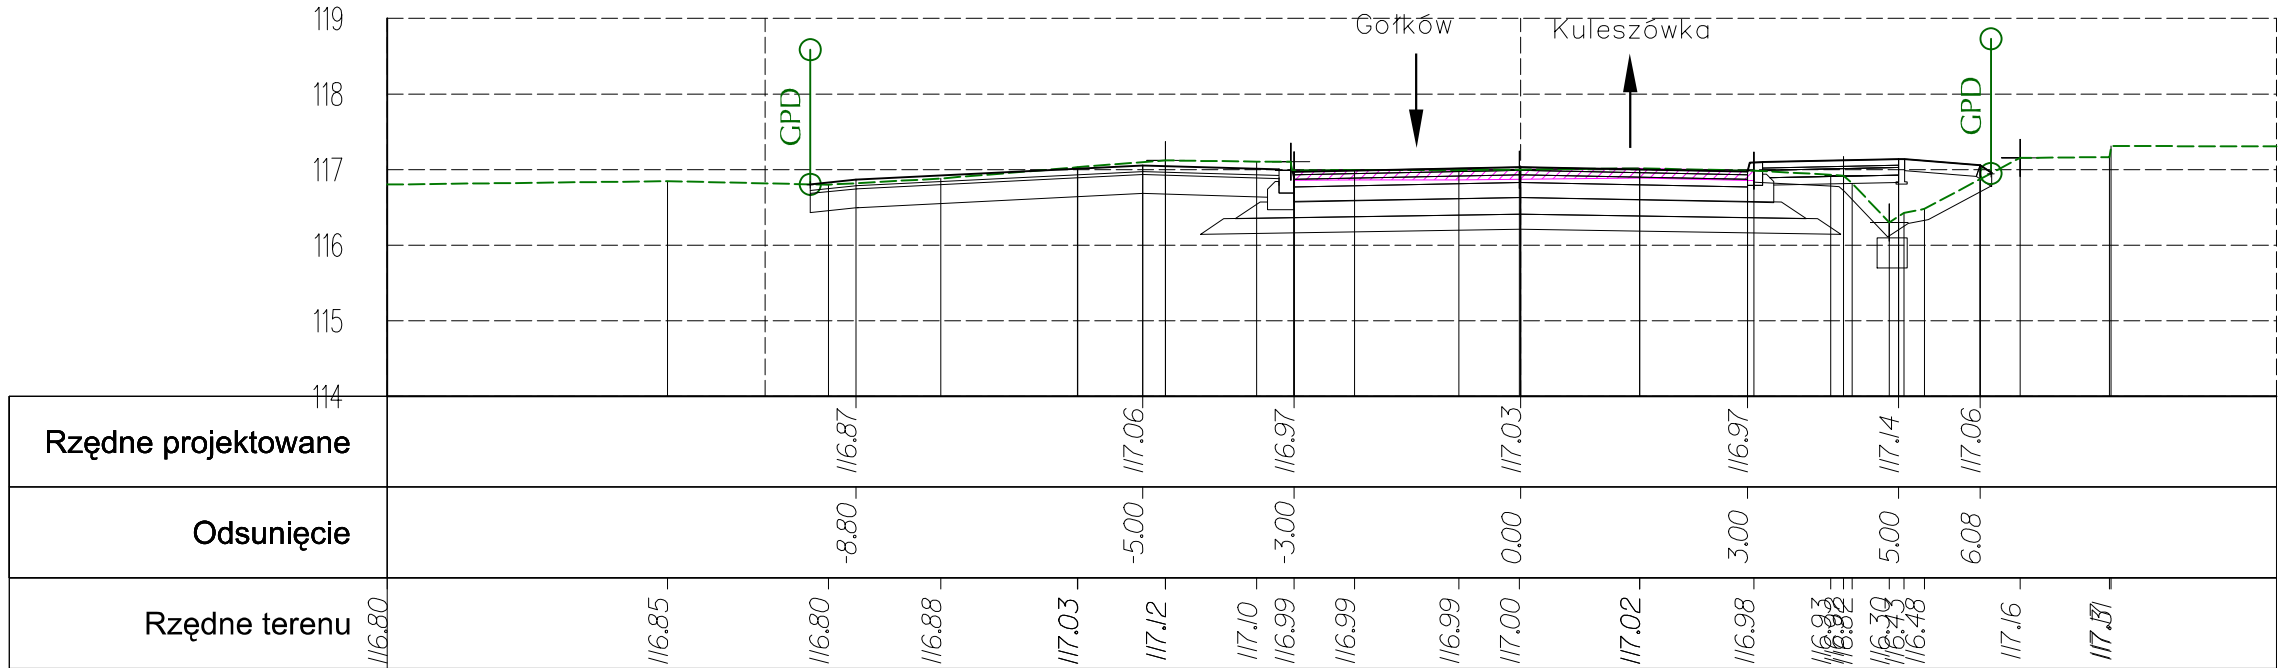

km 0+080.00

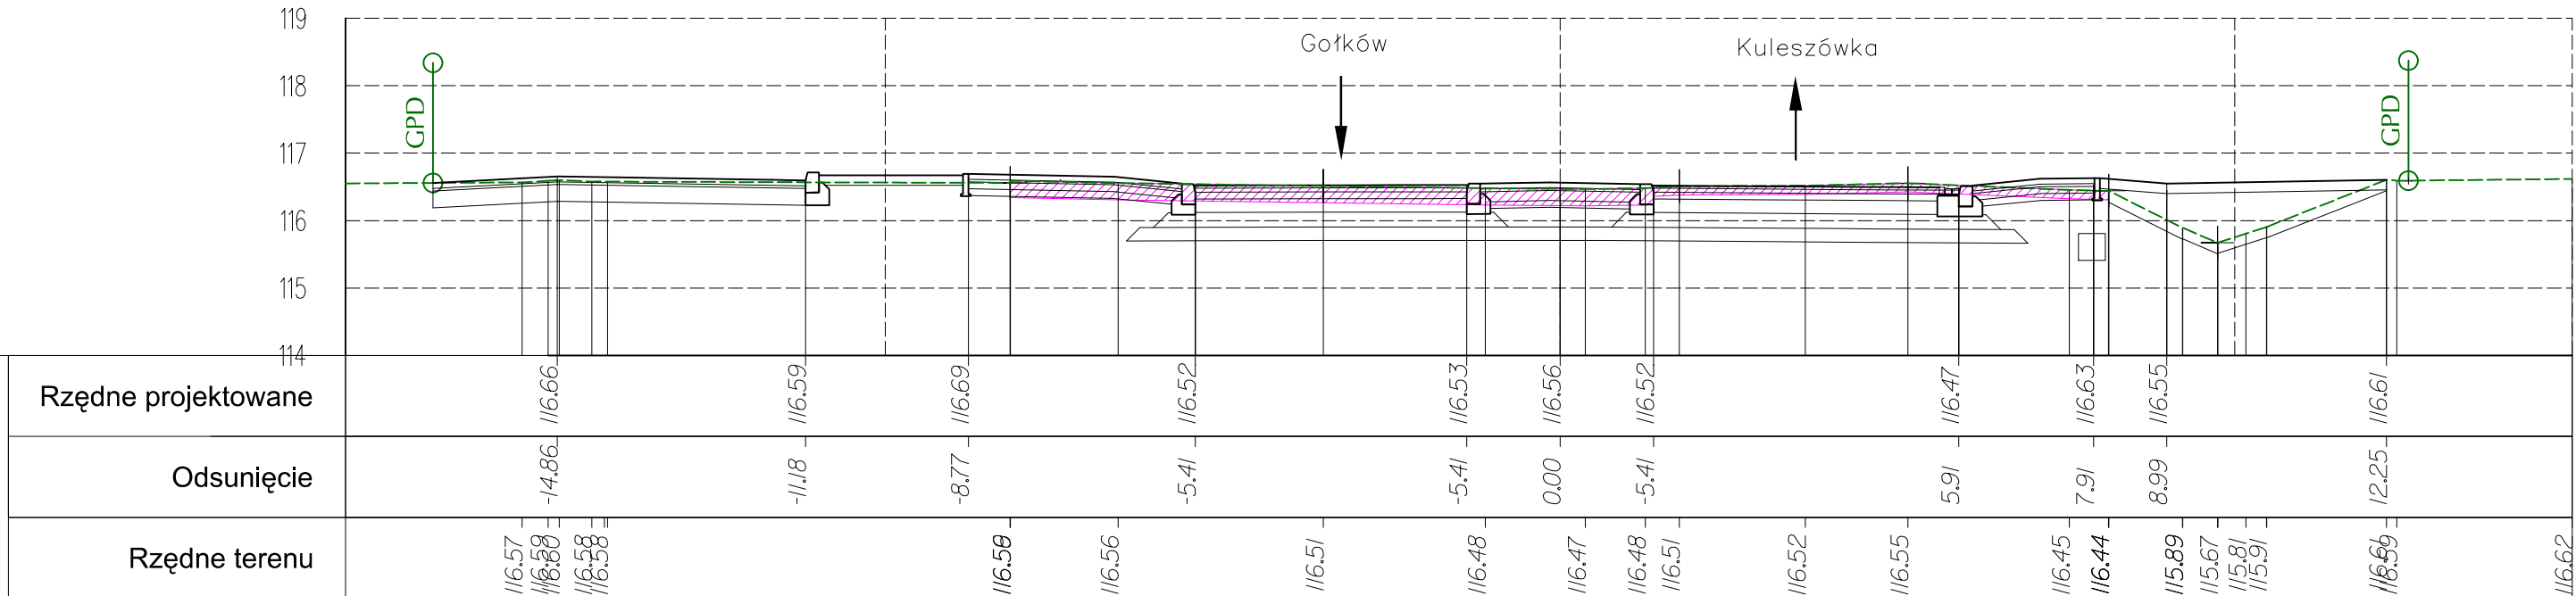

km 0+020.00

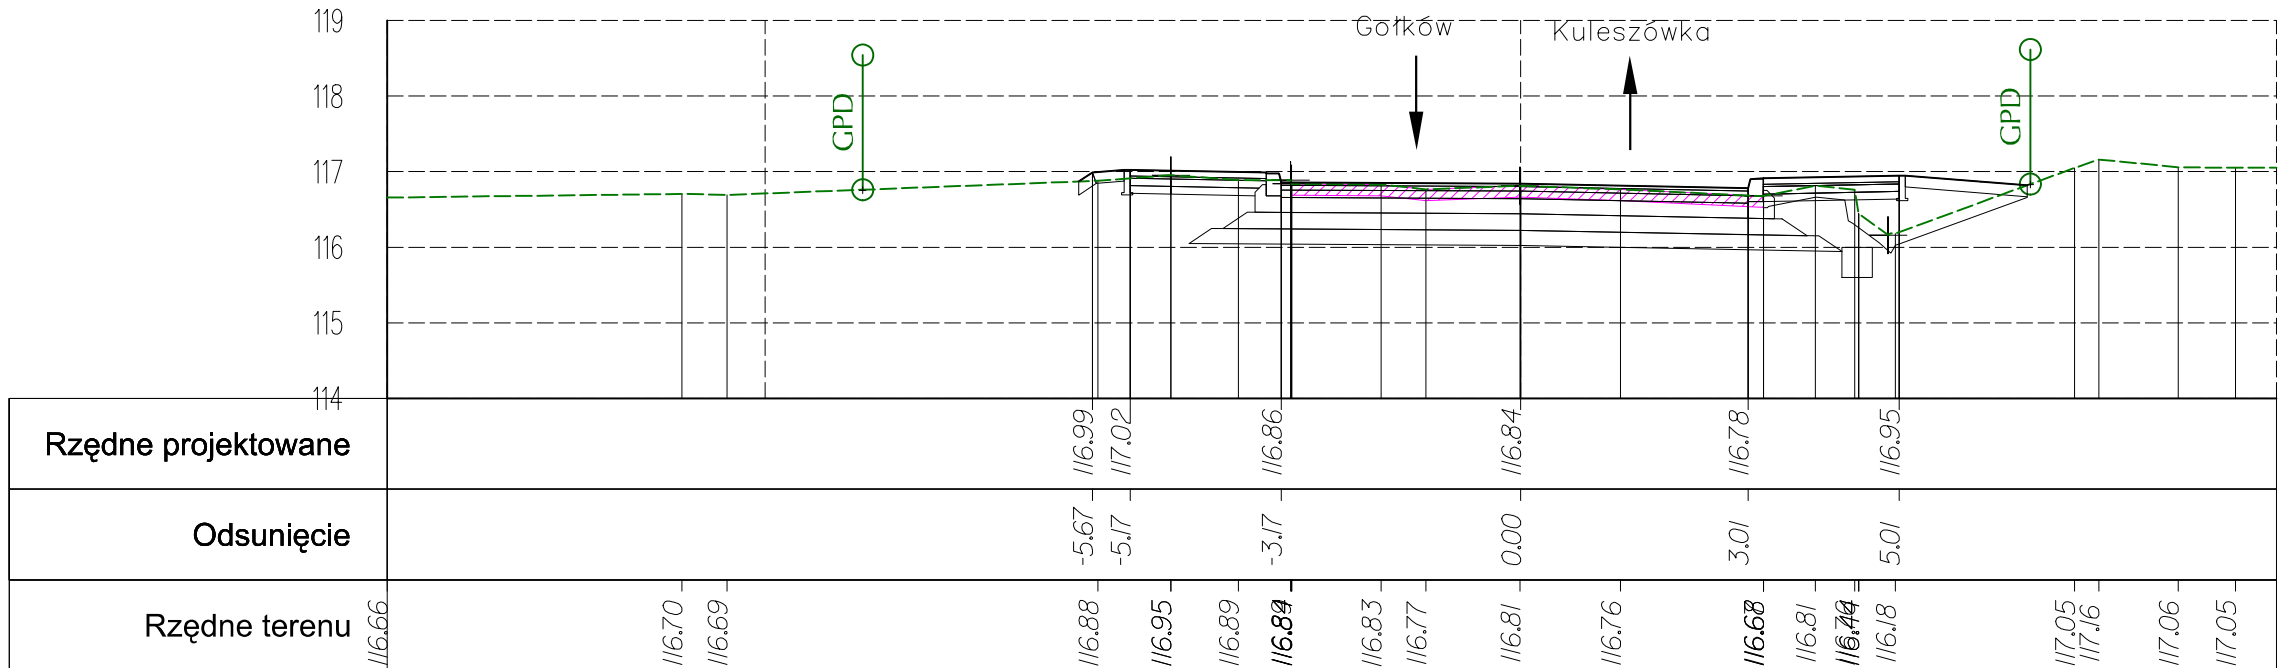


km 0+060.00

Oznaczenia

 istn. nawierzchnia do rozbiórki

Inwestor:  Powiat Piaseczyński
ul. Chylińska 14
05-500 Piaseczno

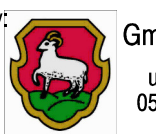Zamawiający:  Gmina Piaseczno
ul. Kościuski 5
05-500 Piaseczno

Biuro projektowe:  BIURO PROJEKTOWO-KONSULTINGOWE
EUROSTRADA Sp. z o.o.
05-510 Konstancin Jeziorna, ul. Przyjacielska 2C, Chylce
tel. (22) 644-87-62, e-mail: biuro@eurostrada.pl

Nazwa obiektu: Rozbudowa skrzyżowania
drogi powiatowej nr 2839W - ulicy Gościńiec,
z drogą gminną - ul. Rybna,
w miejscowości Wola Gołkowska

Adres obiektu: woj. mazowieckie
pow. piaseczyński
gm. Piaseczno

Branża:	DROGI	Etap:	Projekt wykonawczy
Funkcja w zespole:	Imię i Nazwisko	Specjalność	Nr uprawnień
Projektant:	Wojciech Parciński	drogi	Wa-836/94
Opracował:	Daniel Kopyt	drogi	
Sprawdzający:	Robert Twardowski	drogi	MAZ/0359/POOD/08

Nazwa rysunku: Przekroje poprzeczne
DP 2839W - odcinek 1

Rewizja 01

Data: 11.2015

Skala: 1:100

Nr rys.: 12.1