
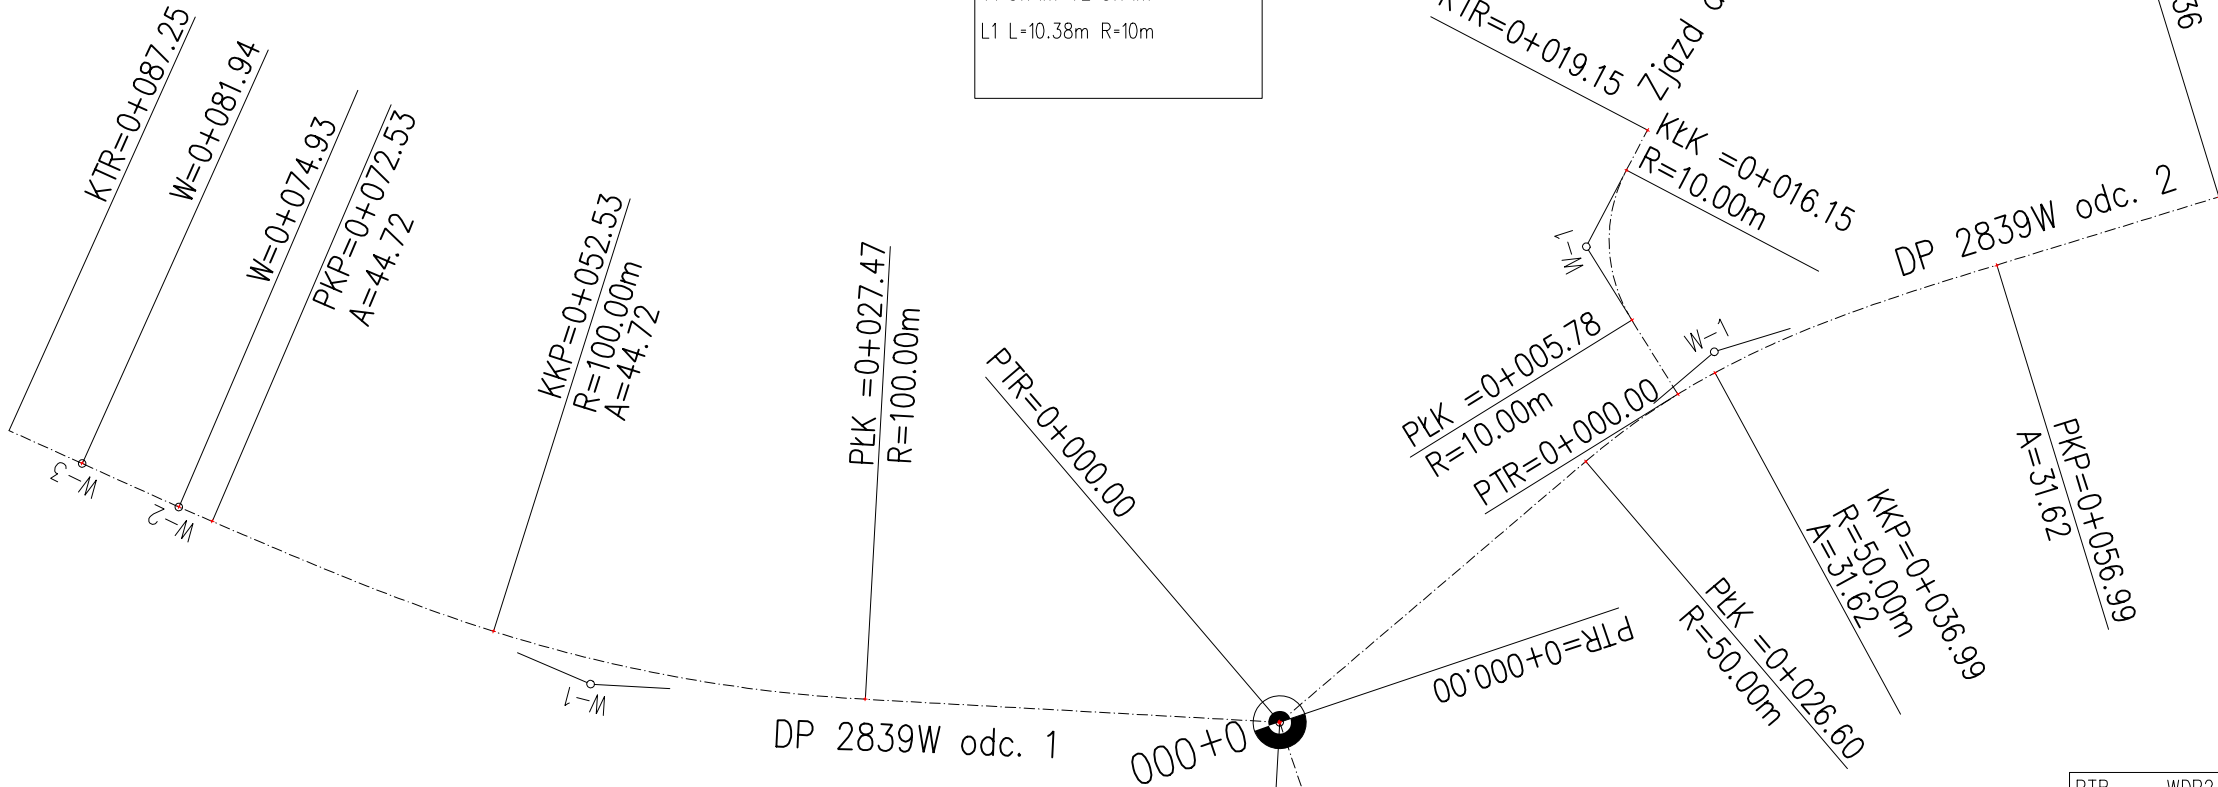


Zjazd do dz. 184/5

PTR	WZ1	W - 1	WZ1	KTR	WZ1
E = 7495393.816		E = 7495392.451		E = 7495356.403	
N = 5768394.596		N = 5768406.002		N = 5768317.415	
		alfa = 59.451°			
		T1=5.71m T2=5.71m			
		L1 L=10.38m R=10m			

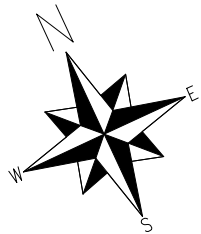

DP 2839W odc. 1

000+0

PTR=0+000.00

ul. Rybna

PKL = 0+032.19
R=-200.00m

DP 2839W odc. 1

PTR	WDP1	W - 1	WDP1	W - 2	WDP1	W - 3	WDP1	KTR	WDP1
E = 7495360.782		E = 7495320.511		E = 7495300.755		E = 7495296.171		E = 7495431.789	
N = 5768386.041		N = 5768407.571		N = 5768429.683		N = 5768434.992		N = 5768391.3259	
		alfa = 21.091°		alfa = 0.973°		alfa = 0.048°			
		T1=18.20m T2=27.26m							
		L1 L=25.07m R=100m							
		K2 L=20.00m A=44.72							

ul. Rybna

PTR	WDG1	W - 1	WDG1	KTR	WDG1
E = 7495360.782		E = 7495355.607		E = 7495356.403	
N = 5768386.041		N = 5768339.440		N = 5768317.415	
		alfa = 8.407°			
		T1=14.70m T2=14.70m			
		L1 L=29.35m R=200m			

DP 2839W odc. 2

PTR	WDP2	W - 1	WDP2	KTR	WDP2
E = 7495360.782		E = 7495397.194		E = 7495431.789	
N = 5768386.041		N = 5768396.120		N = 5768391.3259	
		alfa = 23.361°			
		T1=11.18m T2=19.55m			
		L1 L=10.39m R=50m			
		K2 L=20.00m A=31.62			

Inwestor:	 Powiat Piaseczyński ul. Chyliczkowska 14 05-500 Piaseczno	Zamawiający:	 Gmina Piaseczno ul. Kościuszki 5 05-500 Piaseczno
-----------	---	--------------	---

Biurowie projektowe:	 BIURO PROJEKTOWO-KONSULTINGOWE EUROSTRADA Sp. z o.o. 05-510 Konstancin Jeziorna, ul. Przyjacielska 2C, Chylce tel. (22) 644-87-62, e-mail: biuro@eurostrada.pl
----------------------	--

Nazwa obiektu:	Rozbudowa skrzyżowania drogi powiatowej nr 2839W - ulicy Gościniec, z drogą gminną - ul. Rybną, w miejscowości Wola Gołkowska	Adres obiektu:	woj. mazowieckie pow. piaseczyński gm. Piaseczno
----------------	--	----------------	--

Branża: DROGI		Etap: Projekt wykonawczy		
Funkcja w zespole:	Imię i Nazwisko	Specjalność	Nr uprawnień	Podpis
Projektant:	Wojciech Parciński	drogi	Wa-836/94	
Opracował:	Daniel Kopyt	drogi		
Sprawdzający:	Robert Twardowski	drogi	MAZ/0359/POOD/08	

Nazwa rysunku:	Rewizja 01	Skala: 1:500
Plan tyczenia osi	Data: 11.2015	Nr rys.: 11