
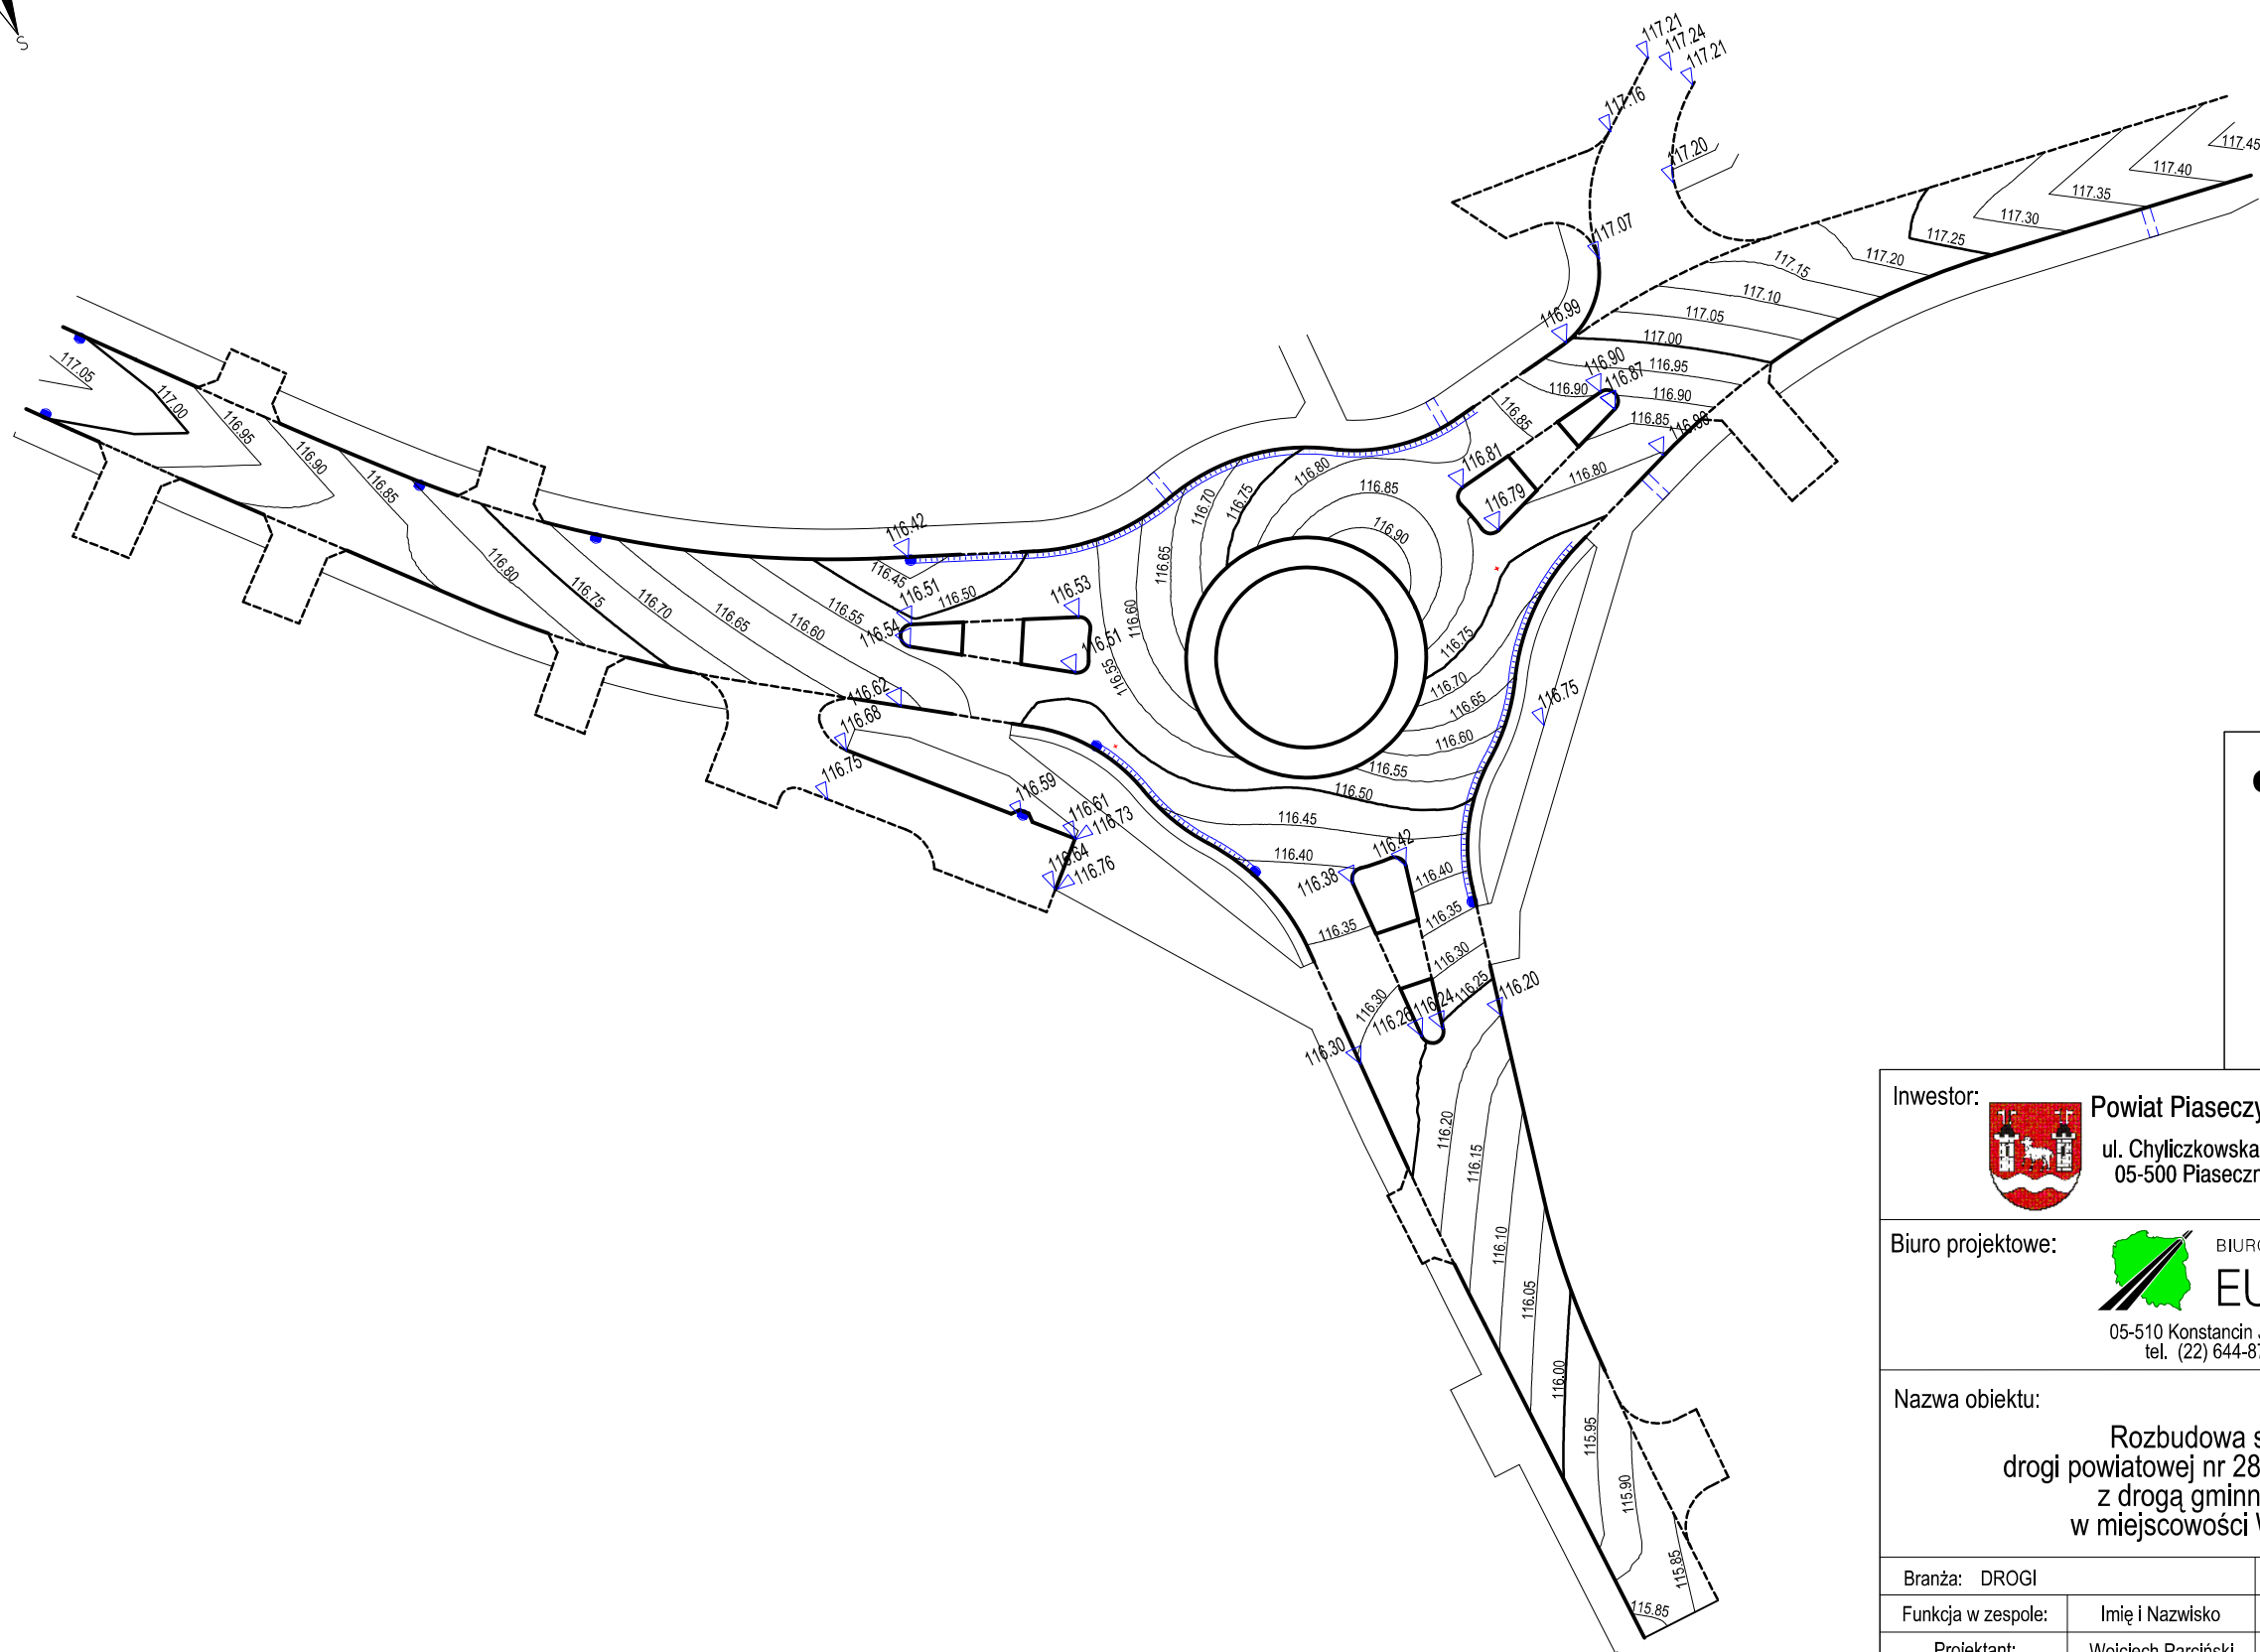


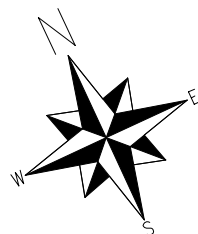

- OZNACZENIA**
- projektowany krawężnik wystający
 - - - Projektowany krawężnik wtopiony opornik bet.
 - projektowane wpusty
 - - - - - projektowany ściek przykrawężnikowy
 - - - - - projektowany ściek podchodnikowy

Inwestor:	 Powiat Piaseczyński ul. Chyliczkowska 14 05-500 Piaseczno	Zamawiający:	 Gmina Piaseczno ul. Kościuszki 5 05-500 Piaseczno
-----------	--	--------------	--

Biuro projektowe:	 EUROSTRADA Sp. z o.o. 05-510 Konstancin Jeziorna, ul. Przyjacielska 2C, Chylice tel. (22) 644-87-62, e-mail: biuro@eurostrada.pl	BIURO PROJEKTOWO-KONSULTINGOWE
-------------------	---	--------------------------------

Nazwa obiektu:	Rozbudowa skrzyżowania drogi powiatowej nr 2839W - ulicy Gościniec, z drogą gminną - ul. Rybną, w miejscowości Wola Gołkowska	Adres obiektu:	woj. mazowieckie pow. piaseczyński gm. Piaseczno
----------------	--	----------------	--

Branża: DROGI		Etap: Projekt wykonawczy		
Funkcja w zespole:	Imię i Nazwisko	Specjalność	Nr uprawnień	Podpis
Projektant:	Wojciech Parciński	drogi	Wa-836/94	
Opracował:	Daniel Kopyt	drogi		
Sprawdzający:	Robert Twardowski	drogi	MAZ/0359/POOD/08	

Nazwa rysunku:	Rewizja 01	Skala: 1:500
Plan warstwiczny	Data: 11.2015	Nr rys. : 9