
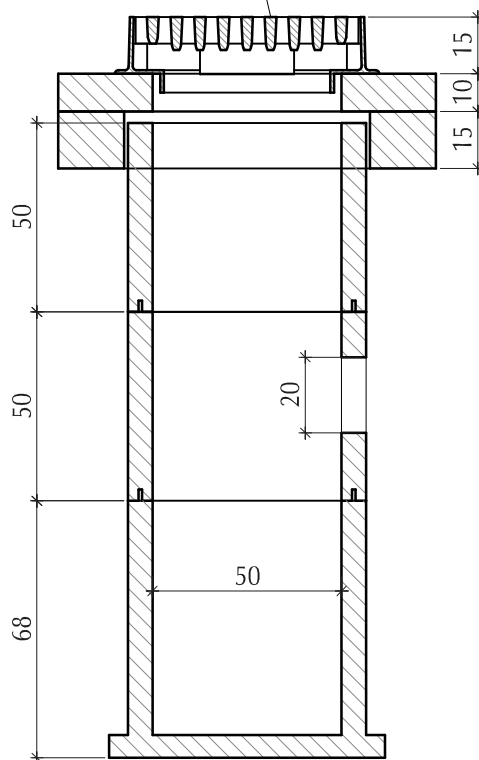


Prefabrykowana studzienka wpustowa

żeliwny wpust uliczny płaski

420x620mm, nośność D400, 3/4 kotnierza

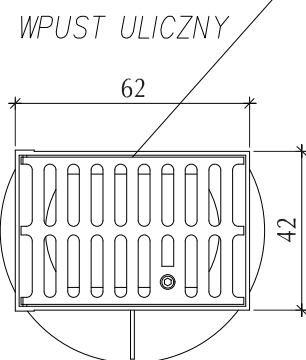

Inwestor:



Powiat Piaseczyński
ul. Chyliczkowska 14
05-500 Piaseczno

Zamawiający:



Gmina Piaseczno
ul. Kościuszki 5
05-500 Piaseczno

Biuro projektowe:



BIURO PROJEKTOWO-KONSULTINGOWE

EUROSTRADA Sp. z o.o.

05-510 Konstancin Jeziorna, ul. Przyjacielska 2C, Chylce
tel. (22) 644-87-62, e-mail: biuro@eurostrada.pl

Nazwa obiektu:

Rozbudowa skrzyżowania
drogi powiatowej nr 2839W - ulicy Gościniec,
z drogą gminną - ul. Rybną,
w miejscowości Wola Gołkowska

Adres obiektu:

woj. mazowieckie
pow. piaseczyński
gm. Piaseczno

Branża DROGI		Etap: Projekt wykonawczy		
Funkcja w zespole:	Imię i Nazwisko	Specjalność	Nr uprawnień	Podpis
Projektant:	Wojciech Parciński	drogi	Wa-836/94	
Opracował:	Daniel Kopyt	drogi		
Sprawdzający:	Robert Twardowski	drogi	MAZ/0359/POOD/08	
Nazwa rysunku: Detale			Rewizja 01	Skala: 1:20
			Data: 11.2015	Nr rys.: 8.5