
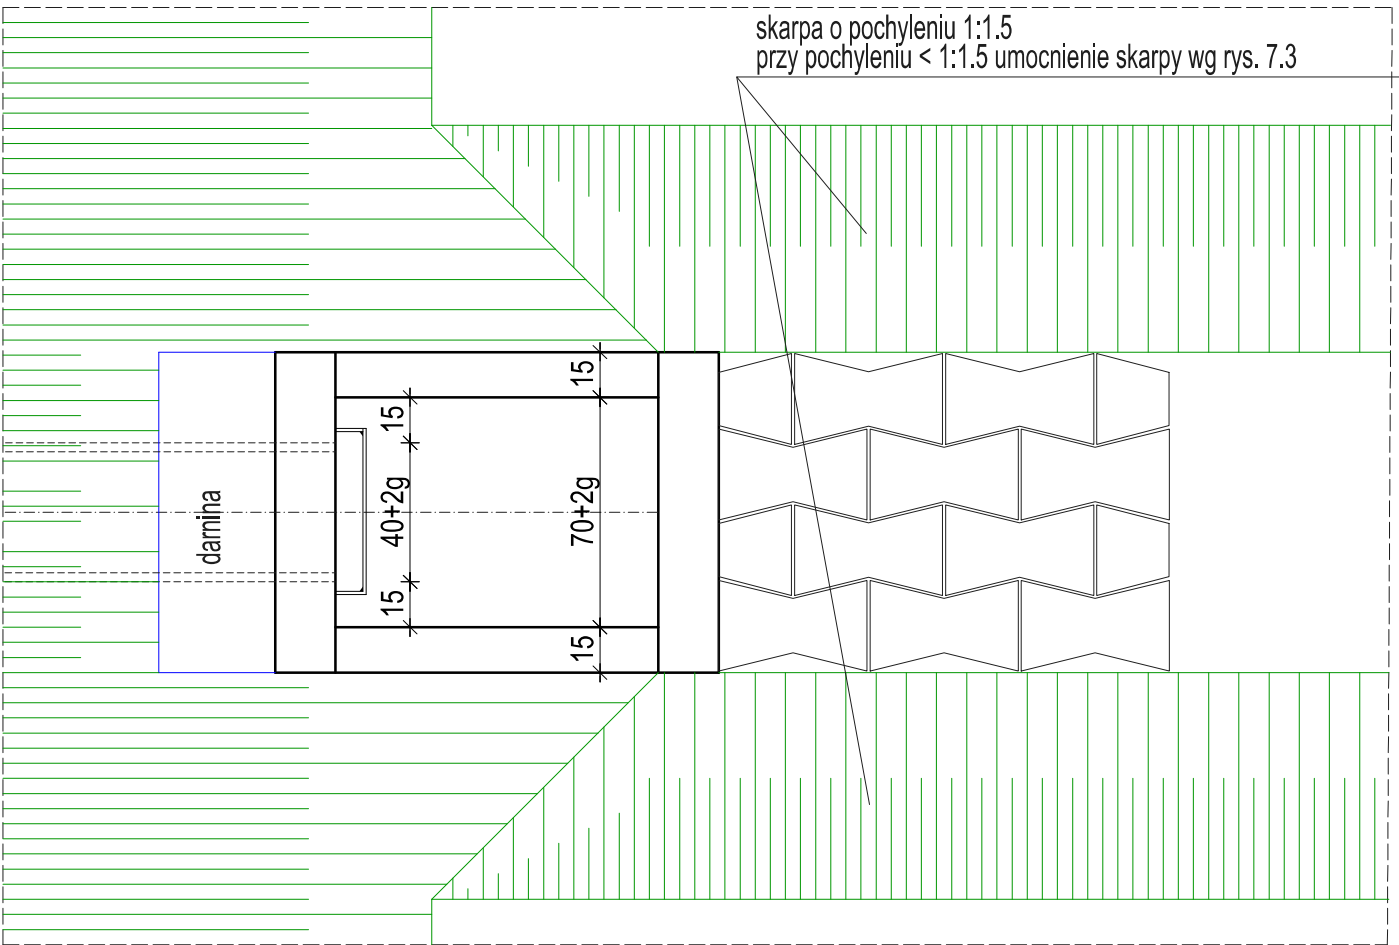


Wylot rowu krytego Ø 40 do rowu drogowego

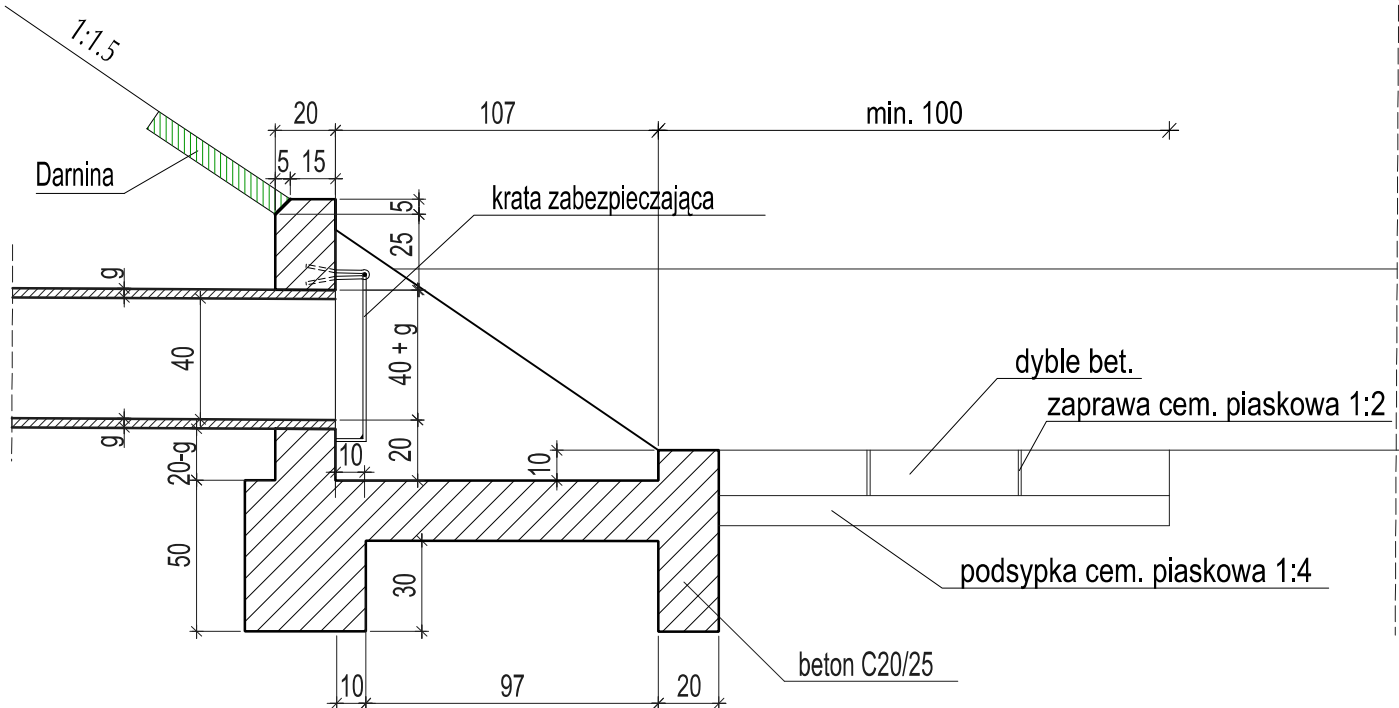

Inwestor:  Powiat Piaseczyński ul. Chyliczkowska 14 05-500 Piaseczno		Zamawiający:  Gmina Piaseczno ul. Kościuszki 5 05-500 Piaseczno	
Biuro projektowe:  BIURO PROJEKTOWO-KONSULTINGOWE EUROSTRADA Sp. z o.o. 05-510 Konstancin Jeziorna, ul. Przyjacielska 2C, Chylce tel. (22) 644-87-62, e-mail: biuro@eurostrada.pl			
Nazwa obiektu: Rozbudowa skrzyżowania drogi powiatowej nr 2839W - ulicy Gościniec, z drogą gminną - ul. Rybną, w miejscowości Wola Gołkowska		Adres obiektu: woj. mazowieckie pow. piaseczyński gm. Piaseczno	
Branża DROGI		Etap: Projekt wykonawczy	
Funkcja w zespole:	Imię i Nazwisko	Specjalność	Nr uprawnień
Projektant:	Wojciech Parciński	drogi	Wa-836/94
Opracował:	Daniel Kopyt	drogi	
Sprawdzający:	Robert Twardowski	drogi	MAZ/0359/POOD/08
Nazwa rysunku: Detale		Rewizja 01	Skala: 1:25
		Data: 11.2015	Nr rys. : 8.2