

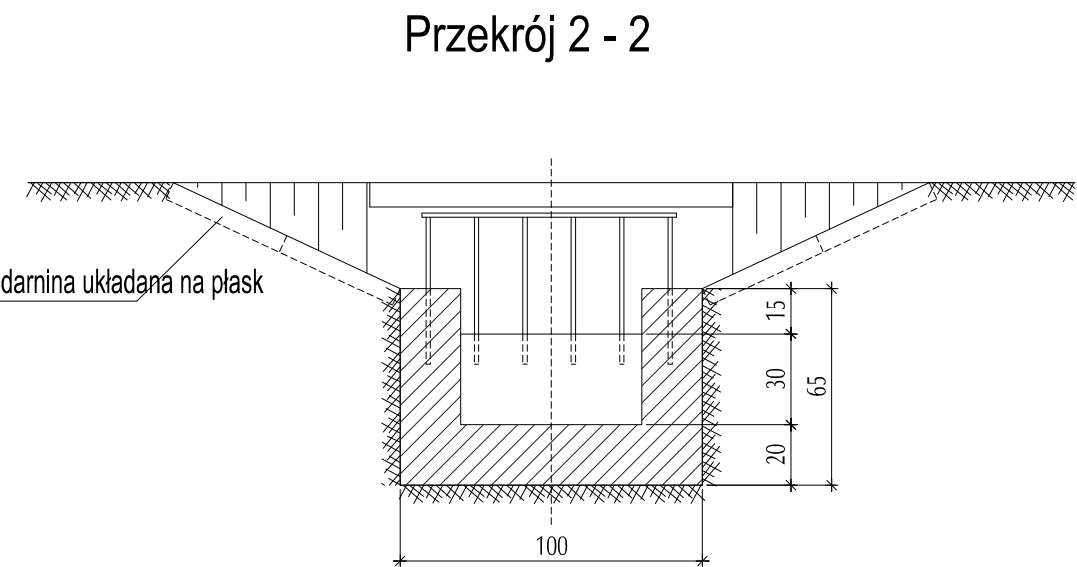
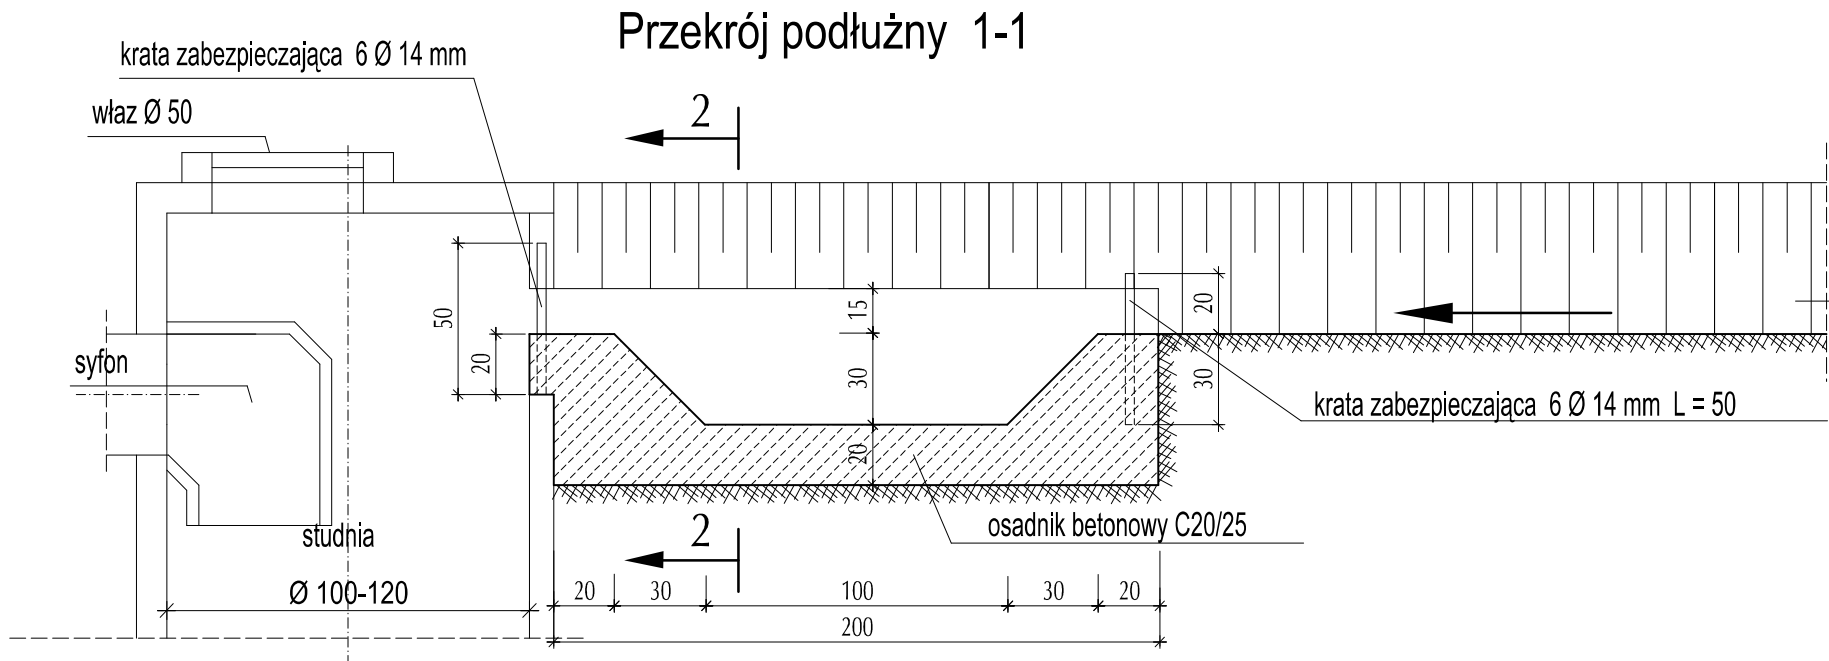


Studnia wpadowa z osadnikiem Ø 100-120
z zasyfonowanym wylotem

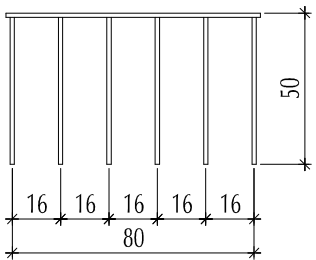

Krata zabezpieczająca wlot do osadnika

Widok z góry

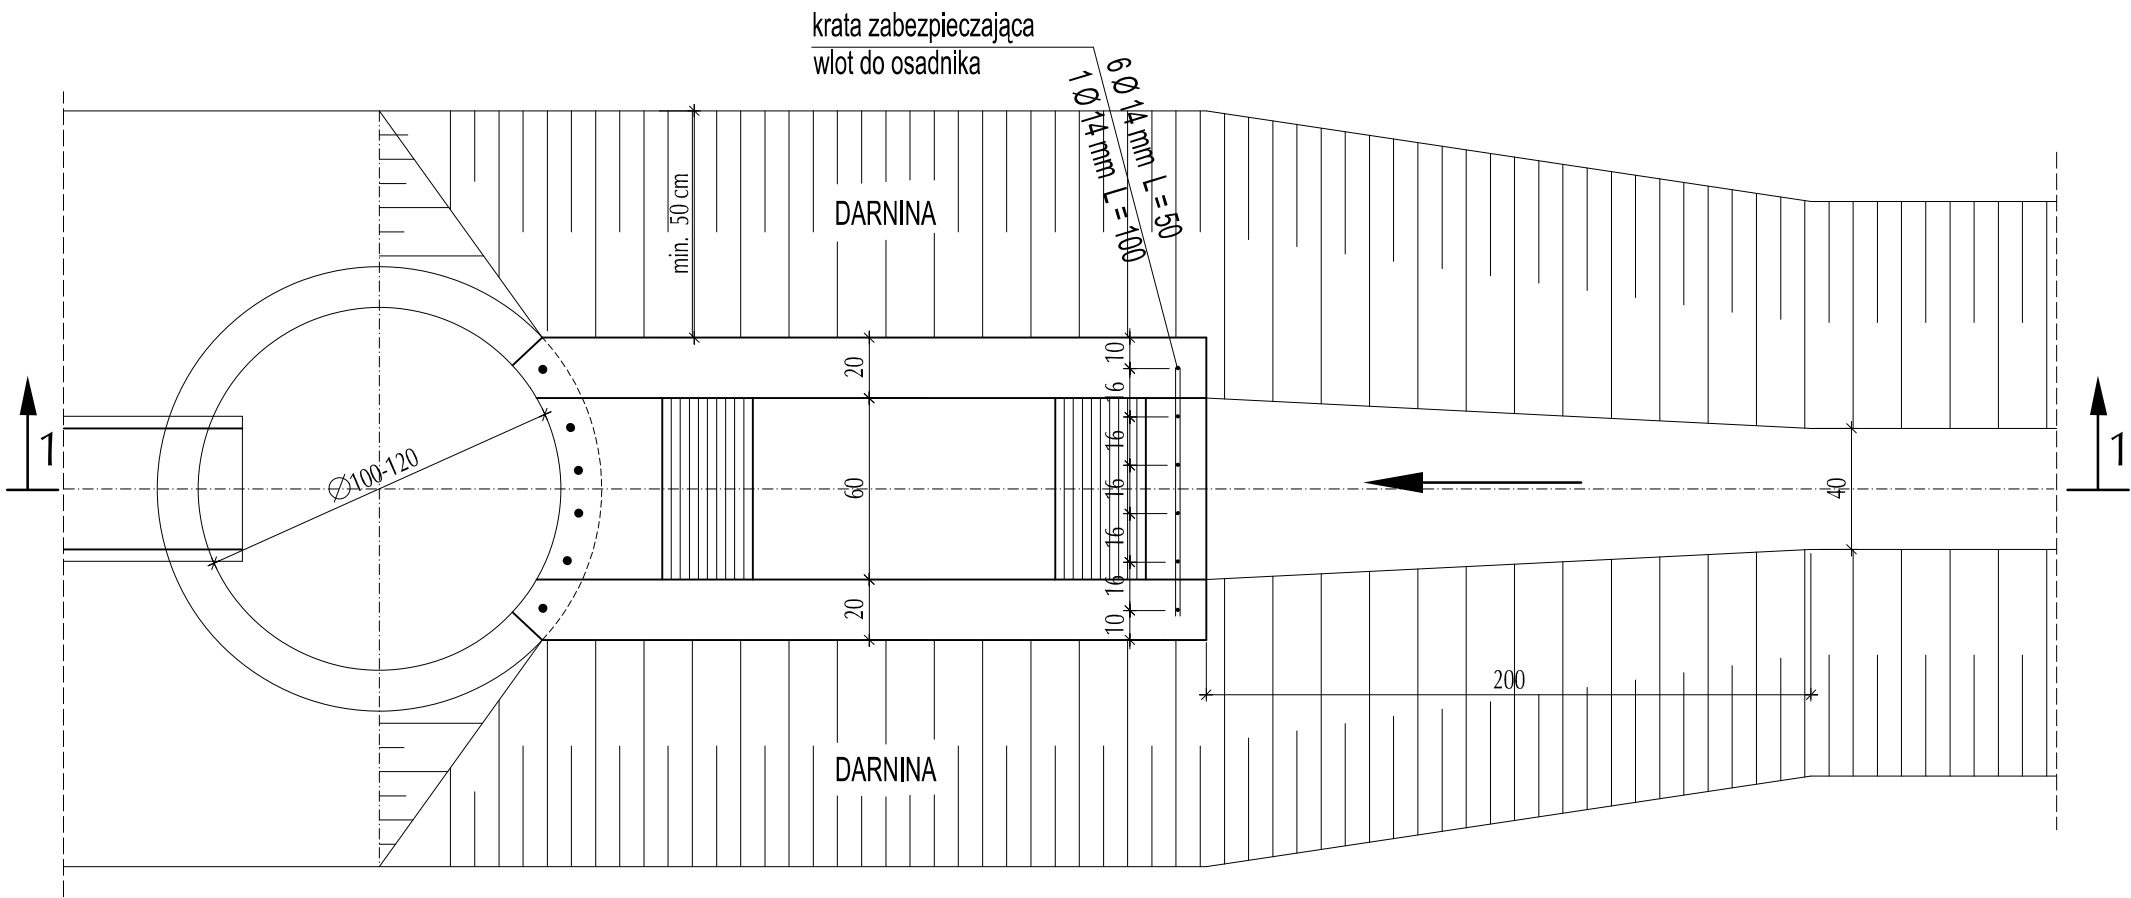

Inwestor:	 Powiat Piaseczyński ul. Chylićzowska 14 05-500 Piaseczno	Zamawiający:	 Gmina Piaseczno ul. Kościuszki 5 05-500 Piaseczno
-----------	--	--------------	---

Biuro projektowe:	 BIURO PROJEKTOWO-KONSULTINGOWE EUROSTRADA Sp. z o.o. 05-510 Konstancin Jeziorna, ul. Przyjacielska 2C, Chylce tel. (22) 644-87-62, e-mail: biuro@eurostrada.pl
-------------------	--

Nazwa obiektu:	Rozbudowa skrzyżowania drogi powiatowej nr 2839W - ulicy Gościniec, z drogą gminną - ul. Rybną, w miejscowości Wola Gólkowska	Adres obiektu:	woj. mazowieckie pow. piaseczyński gm. Piaseczno
----------------	--	----------------	--

Branża DROGI		Etap: Projekt wykonawczy		
Funkcja w zespole:	Imię i Nazwisko	Specjalność	Nr uprawnień	Podpis
Projektant:	Wojciech Parciński	drogi	Wa-836/94	
Opracował:	Daniel Kopyt	drogi		
Sprawdzający:	Robert Twardowski	drogi	MAZ/0359/POOD/08	

Nazwa rysunku: Detale	Rewizja 01	Skala: 1:25
	Data: 11.2015	Nr rys. : 8.1