




SCHEMAT PRZEPUSTÓW POD ZJAZDAMI  
PRZEKRÓJ POPRZECZNY A-A

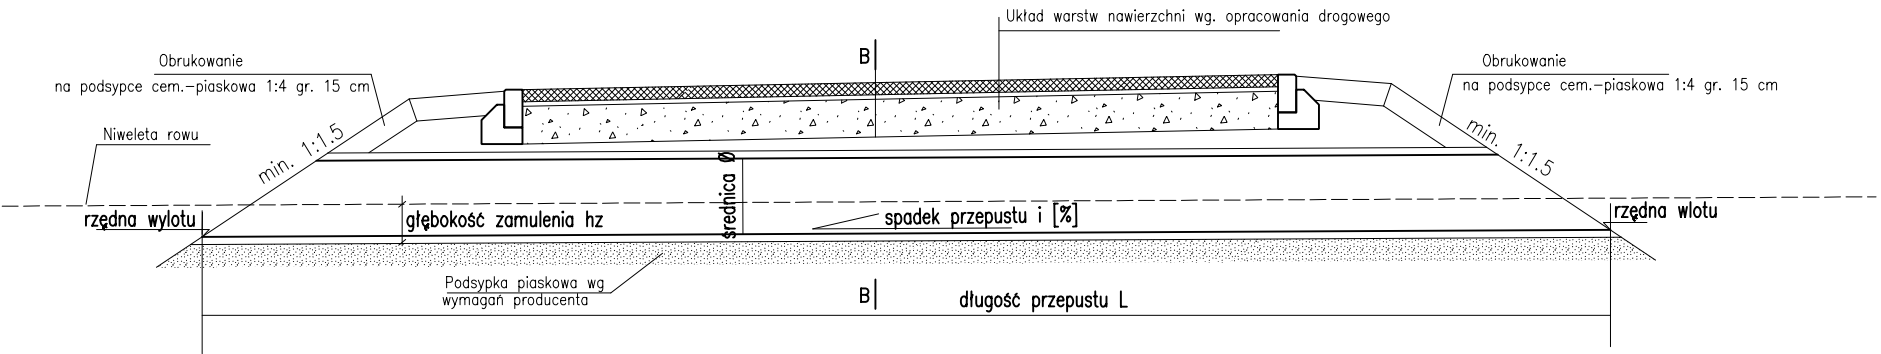




WIDOK Z GÓRY

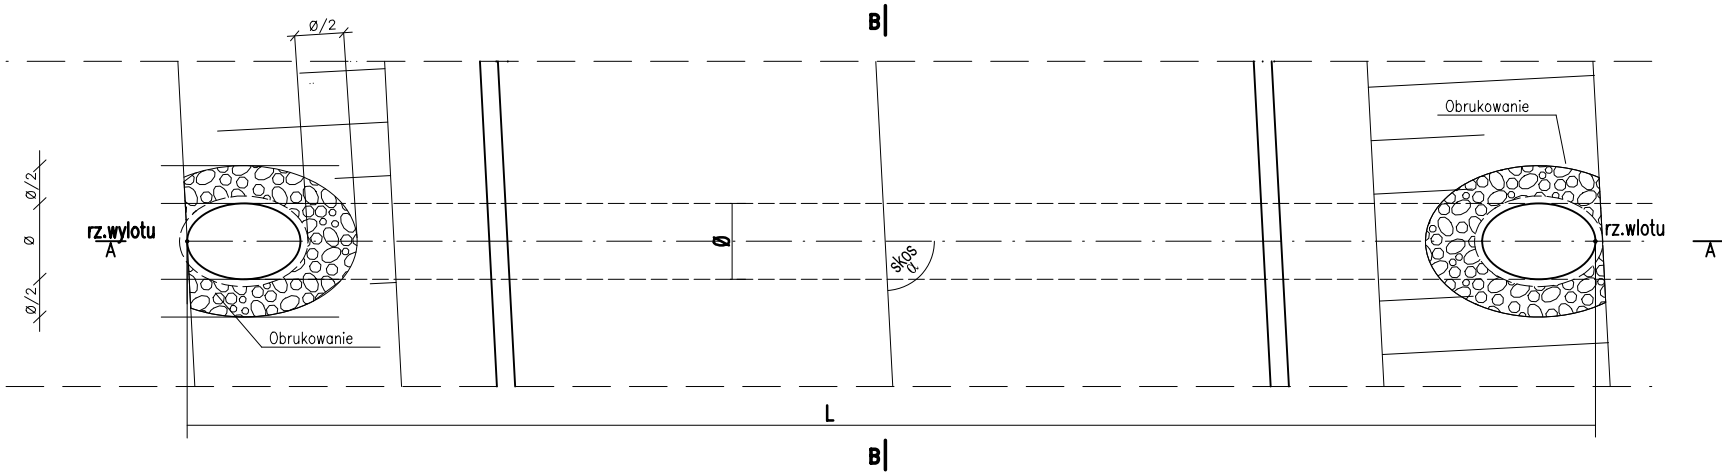

PRZEKRÓJ B-B

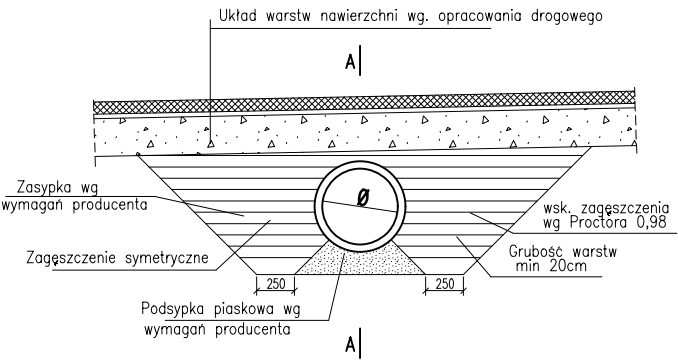

| Lp | Nr obiektu | Lokalizacja obiektu                | Nazwa drogi/             | Światło przepustu: | Długość przepustu | Rzędne |        | Spadek dna | Skos | konstrukcja | zamulenie dna |
|----|------------|------------------------------------|--------------------------|--------------------|-------------------|--------|--------|------------|------|-------------|---------------|
|    |            |                                    | km drogi                 |                    |                   | Wlot   | Wylot  |            |      |             |               |
| 1  | 2          | 3                                  | 4                        | 5                  | 6                 | 7      | 8      | 9          | 10   | 11          | 12            |
| 1  | PD-1       | przepręst pod zjazdem              | ul. Rybna 0+059.35       | 0.5                | 11.00             | 114.86 | 114.80 | 0.5        | 91   | PEHD        | 0.1           |
| 2  | PD-2       | przepręst pod zjazdem/strona prawa | DP 2839W odc.2 0+034..00 | 0.4                | 8.70              | 116.34 | 116.21 | 1.5        | 88   | PEHD        | -             |
| 3  | PD-3       | przepręst pod zjazdem/strona lewa  | DP 2839W odc.2 0+034.15  | 0.5                | 14.00             | 116.21 | 116.11 | 0.8        | 83   | PEHD        | 0.1           |
| 4  | PD-4       | przepręst pod chodnikiem           | Proj. rondo              | 0.5                | 6.00              | 116.05 | 116.00 | 0.96       | 65   | PEHD        | -             |
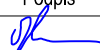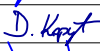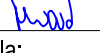
|   |                    |   |                  |                                                                                       |
|---|--------------------|---|------------------|---------------------------------------------------------------------------------------|
| Inwestor:<br><br>Powiat Piaseczyński<br>ul. Chyliczkowska 14<br>05-500 Piaseczno   |                    | Zamawiający:<br><br>Gmina Piaseczno<br>ul. Kościuszki 5<br>05-500 Piaseczno |                  |                                                                                       |
| Biuro projektowe:<br><br>BIURO PROJEKTOWO-KONSULTINGOWE<br><b>EUROSTRADA</b> Sp. z o.o.<br>05-510 Konstancin Jeziorna, ul. Przyjacielska 2C, Chylce<br>tel. (22) 644-87-62, e-mail: biuro@eurostrada.pl |                    |   |                  |                                                                                       |
| Nazwa obiektu:<br><br>Rozbudowa skrzyżowania<br>drogi powiatowej nr 2839W - ulicy Gościniec,<br>z drogą gminną - ul. Rybną,<br>w miejscowości Wola Gołkowska   |                    | Adres obiektu:<br><br>woj. mazowieckie<br>pow. piaseczyński<br>gm. Piaseczno                                                                                     |                  |                                                                                       |
| Branża DROGI   |                    | Etap: Projekt wykonawczy   |                  |                                                                                       |
| Funkcja w zespole:   | Imię i Nazwisko    | Specjalność   | Nr uprawnień     | Podpis                                                                                |
| Projektant:   | Wojciech Parciński | drogi   | Wa-836/94        |  |
| Opracował:   | Daniel Kopyt       | drogi   |                  |  |
| Sprawdzający:   | Robert Twardowski  | drogi   | MAZ/0359/POOD/08 |  |
| Nazwa rysunku:<br><br>Przepusty   |                    | Rewizja 01   |                  | Skala:<br>1:50                                                                        |
|   |                    | Data: 11.2015   |                  | Nr rys. : 7                                                                           |