



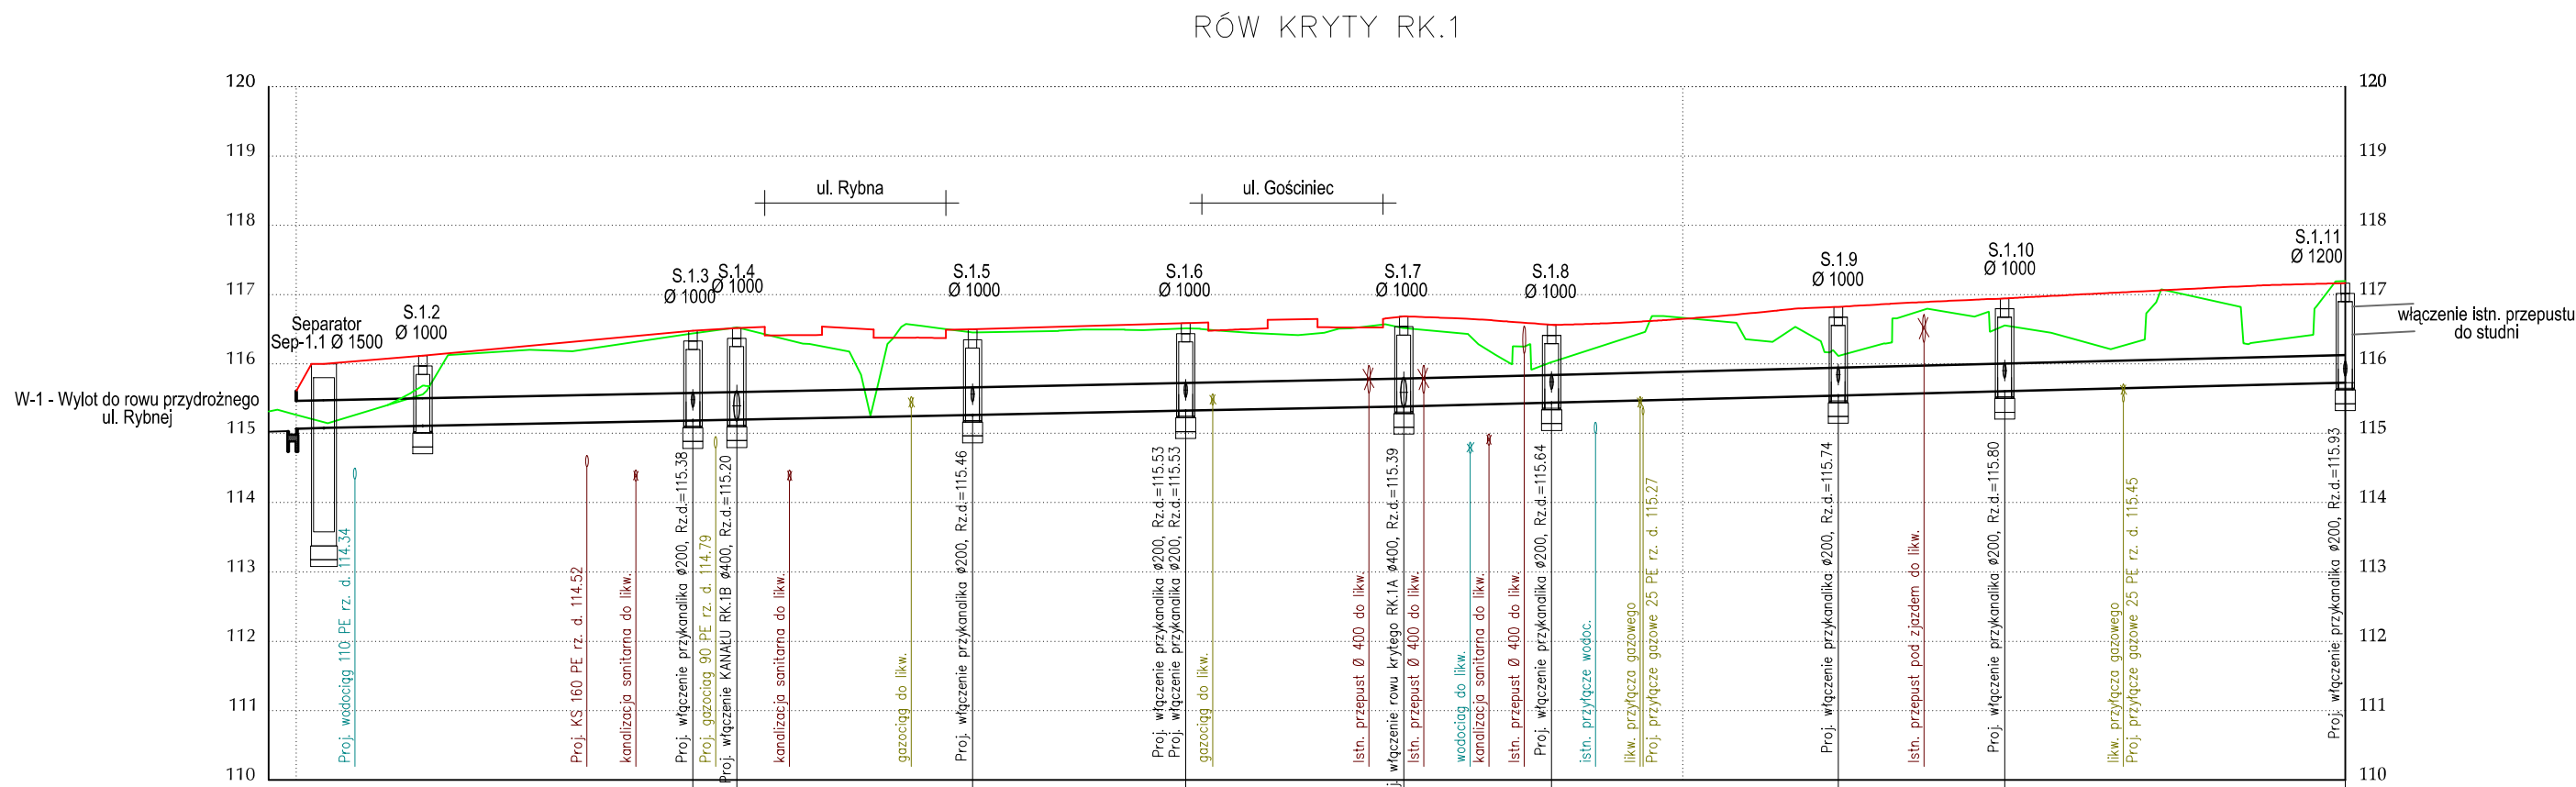


PROJ. RZĘDNA TERENU	115.97	115.97	116.00	116.12	116.48	116.52	116.50	116.60	116.69	116.59	116.69	116.82	116.95	117.17
RZĘDNA TERENU ISTN.	115.32	115.26	115.16	115.56	116.44	116.52	116.45	116.51	116.52	116.03	116.66	116.12	116.56	117.19
RZĘDNA DNA KANAŁU	115.07	115.08	115.11	115.18	115.20	115.26	115.33	115.39	115.44	115.49	115.54	115.60	115.73	115.73
ZAGŁĘBIENIE DNA KANAŁU	0.90	0.92	1.01	1.30	1.32	1.24	1.27	1.30	1.15	1.20	1.28	1.35	1.44	
SPADKI, DŁUGOŚCI	1:1.20 L=2.00	1:1.73 L=7.13	1:0.40 L=0.40	1:9.48 L=0.40	1:15.36 L=4.00	1:17.01 L=0.40	1:15.38 L=0.40	1:15.72 L=0.40	1:10.67 L=0.50	1:20.67 L=0.50	1:12.00 L=0.50	1:24.57 L=0.50		
ŚREDNICA, MATERIAŁ	Ø 400 PP SN8													
ODLEGŁOŚCI	402.00	+00.00	002.00	009.13	028.61	031.77	048.78	064.16	079.88	090.55	100.00	111.22	124.22	147.79
KĄT ZAŁAMANIA TRASY			120°		90°		49°	53°	90°	0°	13°	9°		

RÓW KRYTY
od studni S-1.7 do Swp-1.7.1

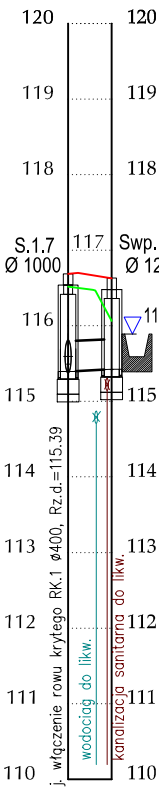

PROJ. RZĘDNA TERENU	116.69	116.63
RZĘDNA TERENU ISTN.	116.52	116.06
RZĘDNA DNA KANAŁU	115.39	115.42
ZAGŁĘBIENIE DNA KANAŁU	1.30	1.21
SPADKI, DŁUGOŚCI	1:1.20 L=2.00	1:1.00 L=1.00
ŚREDNICA, MATERIAŁ	Ø 400 PP SN8	
ODLEGŁOŚCI	000.00	002.89
KĄT ZAŁAMANIA TRASY		

RÓW KRYTY
od studni S-1.4 do Swp-1.4.1

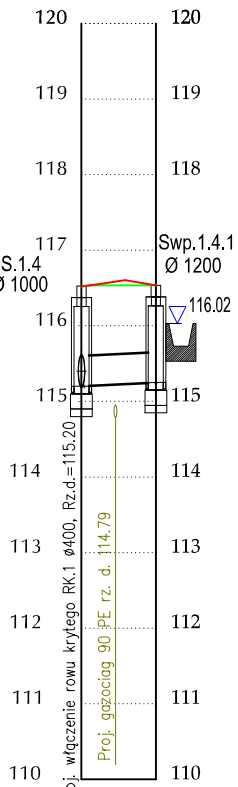

PROJ. RZĘDNA TERENU	116.52	116.54
RZĘDNA TERENU ISTN.	116.52	116.53
RZĘDNA DNA KANAŁU	115.20	115.25
ZAGŁĘBIENIE DNA KANAŁU	1.32	1.29
SPADKI, DŁUGOŚCI	1:4.92 L=1.00	
ŚREDNICA, MATERIAŁ	Ø 400 PP SN8	
ODLEGŁOŚCI	000.00	004.92
KĄT ZAŁAMANIA TRASY		

Oznaczenia

- teren projektowany
- teren istniejący

**Powiat Piaseczyński**
ul. Chylickowska 14
05-500 Piaseczno

Zamawiający:
**Gmina Piaseczno**
ul. Kościuszki 5
05-500 Piaseczno

Biuro projektowe:
**EUROSTRADA** Sp. z o.o.
05-510 Konstancin Jeziorna, ul. Przyjacielska 2C, Chylice
tel. (22) 644-87-62, e-mail: biuro@eurostrada.pl

Nazwa obiektu:
Rozbudowa skrzyżowania
drogi powiatowej nr 2839W - ulicy Gościniec,
z drogą gminną - ul. Rybna,
w miejscowości Wola Gólkowska

Adres obiektu:
woj. mazowieckie
pow. piaseczyński
gm. Piaseczno

Branża:	DROGI	Etap:		Projekt wykonawczy	
Funkcja w zespole:	Imię i Nazwisko	Specjalność	Nr uprawnień	Podpis	
Projektant:	Wojciech Parciński	drogi	Wa-836/94		
Opracował:	Daniel Kopyt	drogi			
Sprawdzający:	Robert Twardowski	drogi	MAZ/0359/POOD/08		

Nazwa rysunku:
Przekroje podłużne - odwodnienie drogi

Rewizja: 01
Data: 11.2015

Skala: 1:100/500
Nr rys.: 6