



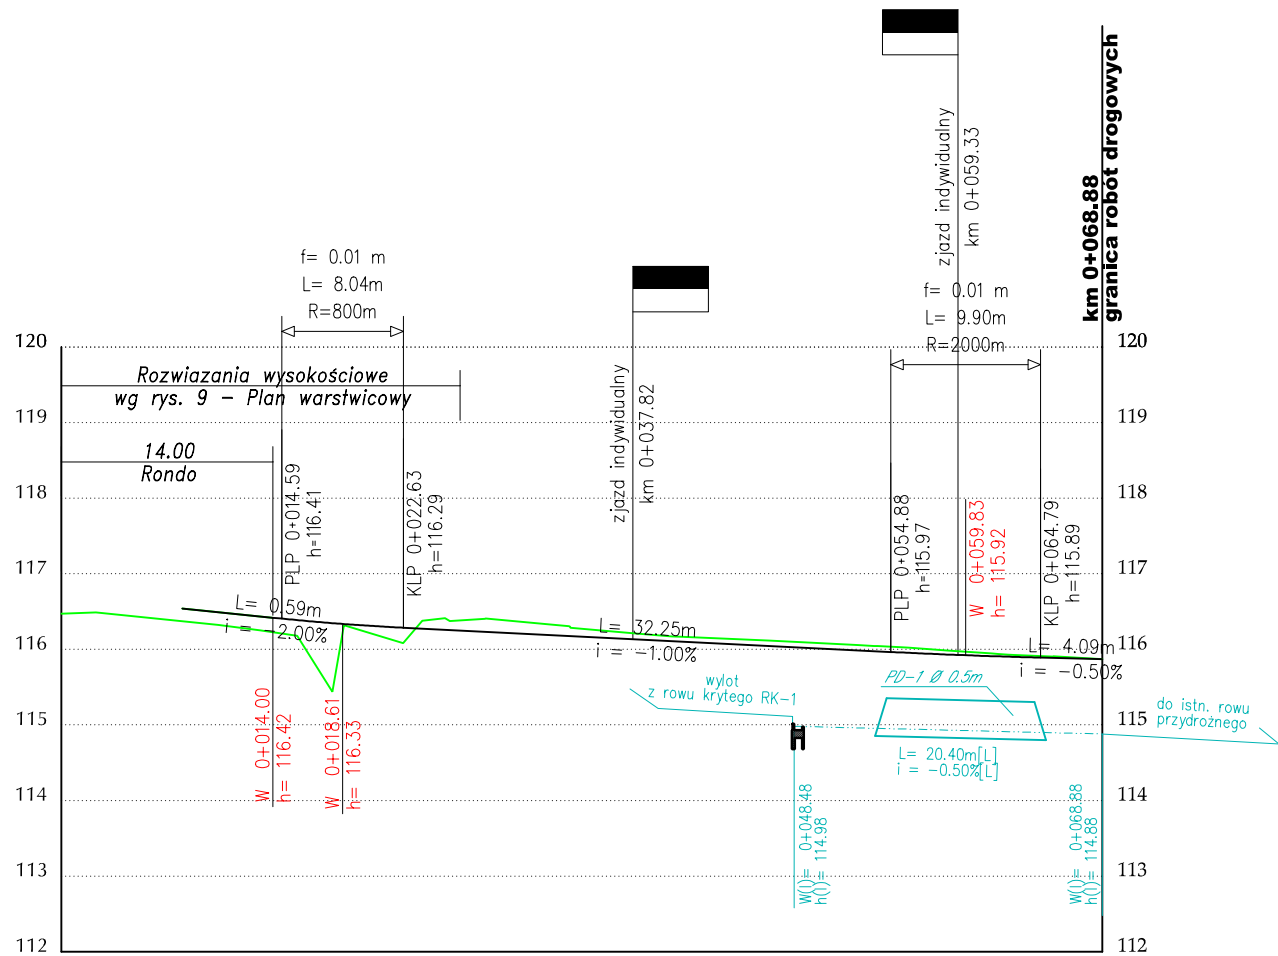

Rzedne projektowe:	116.50	116.32	116.21	116.11	116.01	115.92	115.87
Elementy niwelety:							
Rzedne istniejące:	116.47	116.33	116.24	116.37	116.18	116.08	115.97
Proste i luki poziome:							
Odleglosci:	+000						+069
Pikietaz:	0+000	0+010	0+020	0+030	0+040	0+050	0+060

Oznaczenia

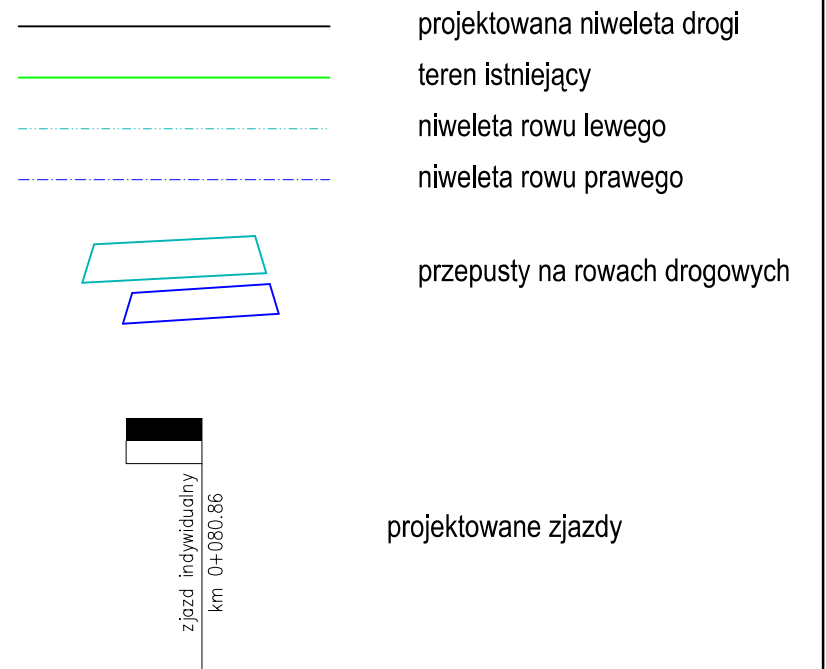

Inwestor:	 Powiat Piaseczyński ul. Chyliczkowska 14 05-500 Piaseczno	Zamawiający:	 Gmina Piaseczno ul. Kościuszki 5 05-500 Piaseczno
-----------	---	--------------	---

Biuro projektowe:	 BIURO PROJEKTOWO-KONSULTINGOWE EUROSTRADA Sp. z o.o. 05-510 Konstancin Jeziorna, ul. Przyjacielska 2C, Chylce tel. (22) 644-87-62, e-mail: biuro@eurostrada.pl
-------------------	--

Nazwa obiektu:	Rozbudowa skrzyżowania drogi powiatowej nr 2839W - ulicy Gościniec, z drogą gminną - ul. Rybną, w miejscowości Wola Gołkowska	Adres obiektu:	woj. mazowieckie pow. piaseczyński gm. Piaseczno
----------------	--	----------------	--

Branża:	DROGI	Etap:	Projekt wykonawczy		
Funkcja w zespole:	Imię i Nazwisko	Specjalność	Nr uprawnień	Podpis	
Projektant:	Wojciech Parciński	drogi	Wa-836/94		
Opracował:	Daniel Kopyt	drogi			
Sprawdzający:	Robert Twardowski	drogi	MAZ/0359/POOD/08		

Nazwa rysunku: Przekrój podłużny ul. Rybna	Rewizja 01	Skala: 1:100/500
	Data: 11.2015	Nr rys.: 4.3