
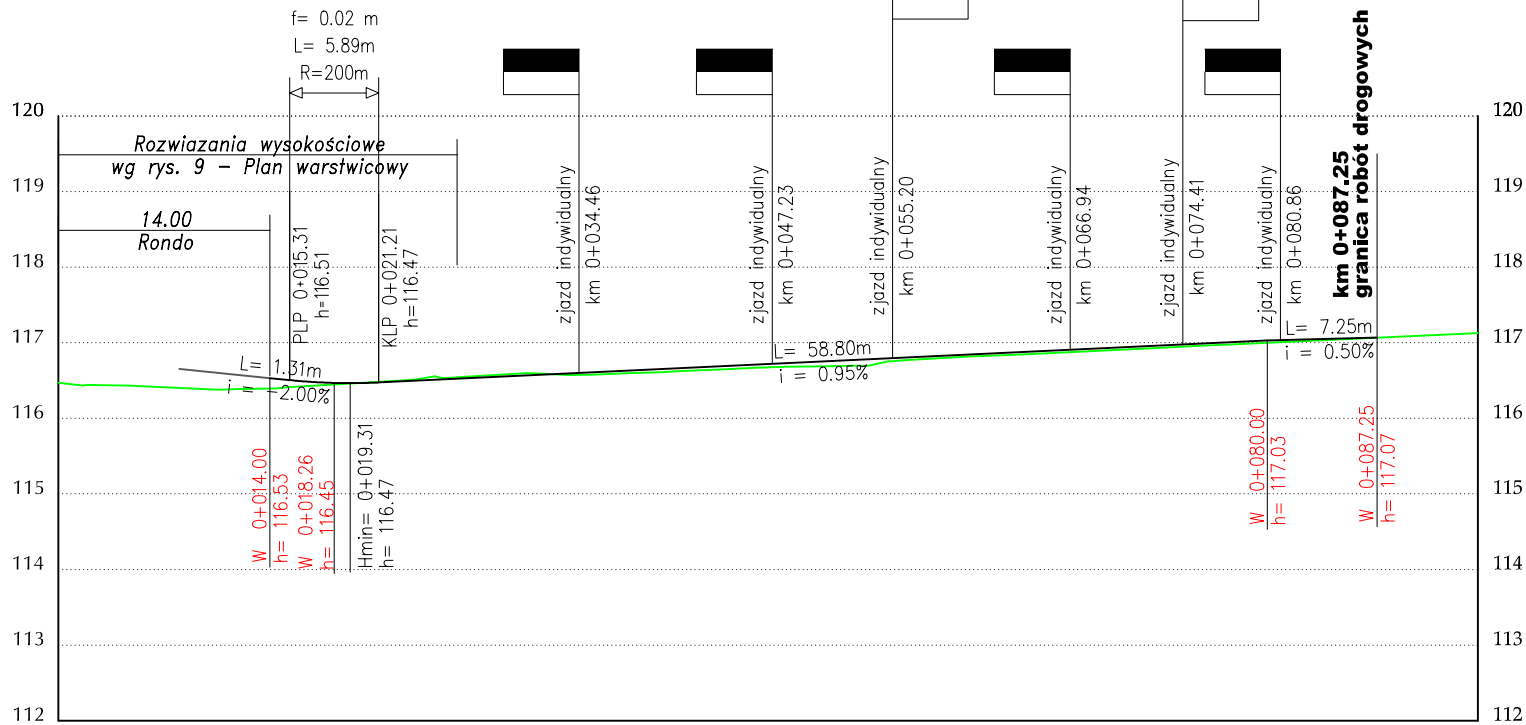
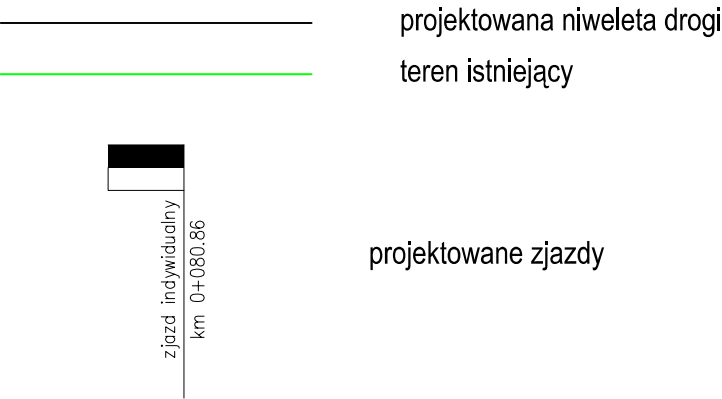


Oznaczenia

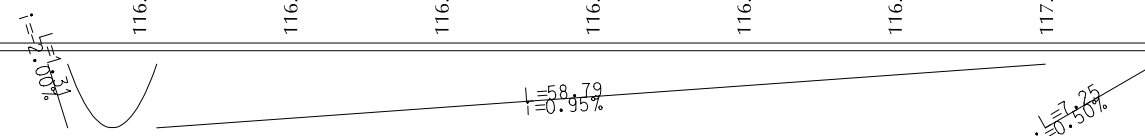

Rzedne projektowe:	116.61116.47116.56116.65116.75116.84116.94117.03									
Elementy niwelety:										
Rzedne istniejące:	116.47	116.39	116.47	116.58	116.61	116.69	116.81	116.91	117.00	117.09
Proste i luki poziome:	L=27.47L=25.67R=100.00L=25.67L=44.72L=20.66L=2.39L=7.01L=11.98									
Odleglosci:	+000									+094
Pikietaz:	0+000	0+010	0+020	0+030	0+040	0+050	0+060	0+070	0+080	0+090
										0+094

Powiat Piaseczyński
ul. Chyliczkowska 14
05-500 Piaseczno

Gmina Piaseczno
ul. Kościuszki 5
05-500 Piaseczno

EUROSTRADA Sp. z o.o.
05-510 Konstancin Jeziorna, ul. Przyjacielska 2C, Chylce
tel. (22) 644-87-62, e-mail: biuro@eurostrada.pl

Nazwa obiektu:

Rozbudowa skrzyżowania
drogi powiatowej nr 2839W - ulicy Gościniec,
z drogą gminną - ul. Rybną,
w miejscowości Wola Gołkowska

Adres obiektu:
woj. mazowieckie
pow. piaseczyński
gm. Piaseczno

Branża: DROGI

Funkcja w zespole:

Projektant:

Opracował:

Sprawdzający:

Imię i Nazwisko

Wojciech Parciński

Daniel Kopyt

Robert Twardowski

Etap:

Specjalność

Nr uprawnień

Podpis

Projekt wykonawczy

drogi

Wa-836/94

drogi

MAZ/0359/POOD/08

Nazwa rysunku:

Przekrój podłużny
DP 2839W (ul. Gościniec) - odc. 1

Rewizja 01

Data: 11.2015

Skala: 1:100/500

Nr rys. : 4.1