


Droga powiatowa nr 2839W (ul. Gościniec) odc.1

klasa techniczna Z
prędkość projektowa Vp = 40 km/h
kategoria ruchu KR4
obciążenie 100 kN/oś

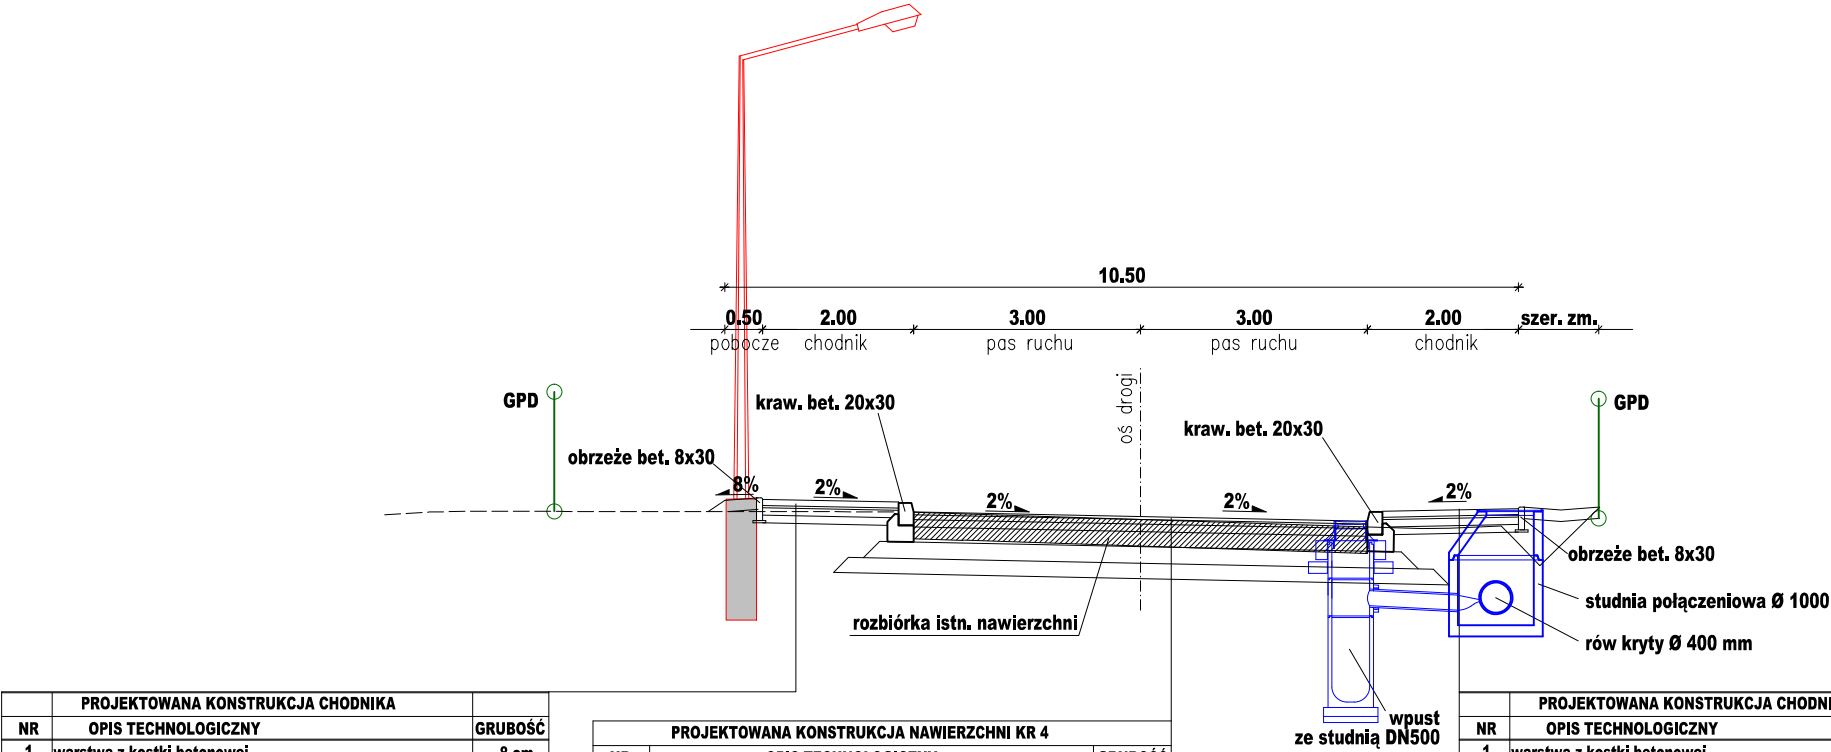


PROJEKTOWANA KONSTRUKCJA CHODNIKA		
NR	OPIS TECHNOLOGICZNY	GRUBOŚĆ
1	warstwa z kostki betonowej	8 cm
2	podsyпка cementowo-płaskowa 1:4	4 cm
3	kruszywo łamane stabilizowane mechanicznie 0/31.5, C90/3	10 cm
4	warstwa odsączająca	10 cm

PROJEKTOWANA KONSTRUKCJA NAWIERZCHNI KR 4		
NR	OPIS TECHNOLOGICZNY	GRUBOŚĆ
1	warstwa ścierna AC 11S	4 cm
2	warstwa wiążąca AC 16W	6 cm
3	podbudowa zasadnicza AC 22P	10 cm
4	podbudowa pomocnicza z mieszanki niezwiązanej z kruszywem 0/31.5, C90/3 (E2=160MPa)	20 cm
5	warstwa mrozochronna z mieszanki związanej cementem C1.5/2 (E2=100MPa)	22 cm
6	warstwa ulepszonego podłoża z gruntu stabilizowanego spoiwem hydraulicznym C0.4/0.5 (E2=50MPa)	20cm

PROJEKTOWANA KONSTRUKCJA CHODNIKA		
NR	OPIS TECHNOLOGICZNY	GRUBOŚĆ
1	warstwa z kostki betonowej	8 cm
2	podsyпка cementowo-płaskowa 1:4	4 cm
3	kruszywo łamane stabilizowane mechanicznie 0/31.5, C90/3	10 cm
4	warstwa odsączająca	10 cm

Droga powiatowa nr 2839W (ul. Gościniec) odc.2

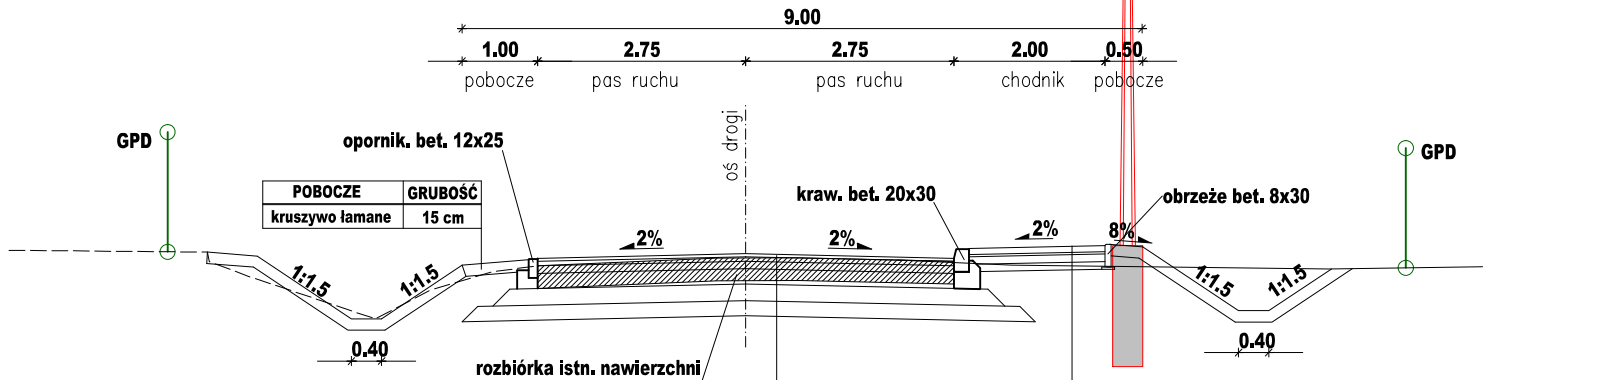

PROJEKTOWANA KONSTRUKCJA NAWIERZCHNI KR 4		
NR	OPIS TECHNOLOGICZNY	GRUBOŚĆ
1	warstwa ścierna AC 11S	4 cm
2	warstwa wiążąca AC 16W	6 cm
3	podbudowa zasadnicza AC 22P	10 cm
4	podbudowa pomocnicza z mieszanki niezwiązanej z kruszywem 0/31.5, C90/3 (E2=160MPa)	20 cm
5	warstwa mrozochronna z mieszanki związanej cementem C1.5/2 (E2=100MPa)	22 cm
6	warstwa ulepszonego podłoża z gruntu stabilizowanego spoiwem hydraulicznym C0.4/0.5 (E2=50MPa)	20cm

PROJEKTOWANA KONSTRUKCJA CHODNIKA		
NR	OPIS TECHNOLOGICZNY	GRUBOŚĆ
1	warstwa z kostki betonowej	8 cm
2	podsyпка cementowo-płaskowa 1:4	4 cm
3	kruszywo łamane stabilizowane mechanicznie 0/31.5, C90/3	10 cm
4	warstwa odsączająca	10 cm

Inwestor:  Powiat Piaseczyński ul. Chyliczkowska 14 05-500 Piaseczno		Zamawiający:  Gmina Piaseczno ul. Kościuszki 5 05-500 Piaseczno	
Biuro projektowe:  BIURO PROJEKTOWO-KONSULTINGOWE EUROSTRADA Sp. z o.o. 05-510 Konstancin Jeziorna, ul. Przyjacielska 2C, Chylce tel. (22) 644-87-62, e-mail: biuro@eurostrada.pl			
Nazwa obiektu: Rozbudowa skrzyżowania drogi powiatowej nr 2839W - ul. Gościniec z drogą gminną - ul. Rybną w miejscowości Wola Gołkowska		Adres obiektu: woj. mazowieckie pow. piaseczyński gm. Piaseczno	
Branża: DROGI		Etap: Projekt wykonawczy	
Funkcja w zespole:	Imię i Nazwisko	Specjalność	Nr uprawnień
Projektant:	Wojciech Parciński	drogi	Wa-836/94
Opracował:	Daniel Kopyt	drogi	
Sprawdzający:	Robert Twardowski	drogi	MAZ/0359/POOD/08
Nazwa rysunku: Przekroje normalne		Rewizja 01	Skala: 1:100
		Data: 11.2015	Nr rys. : 3.1