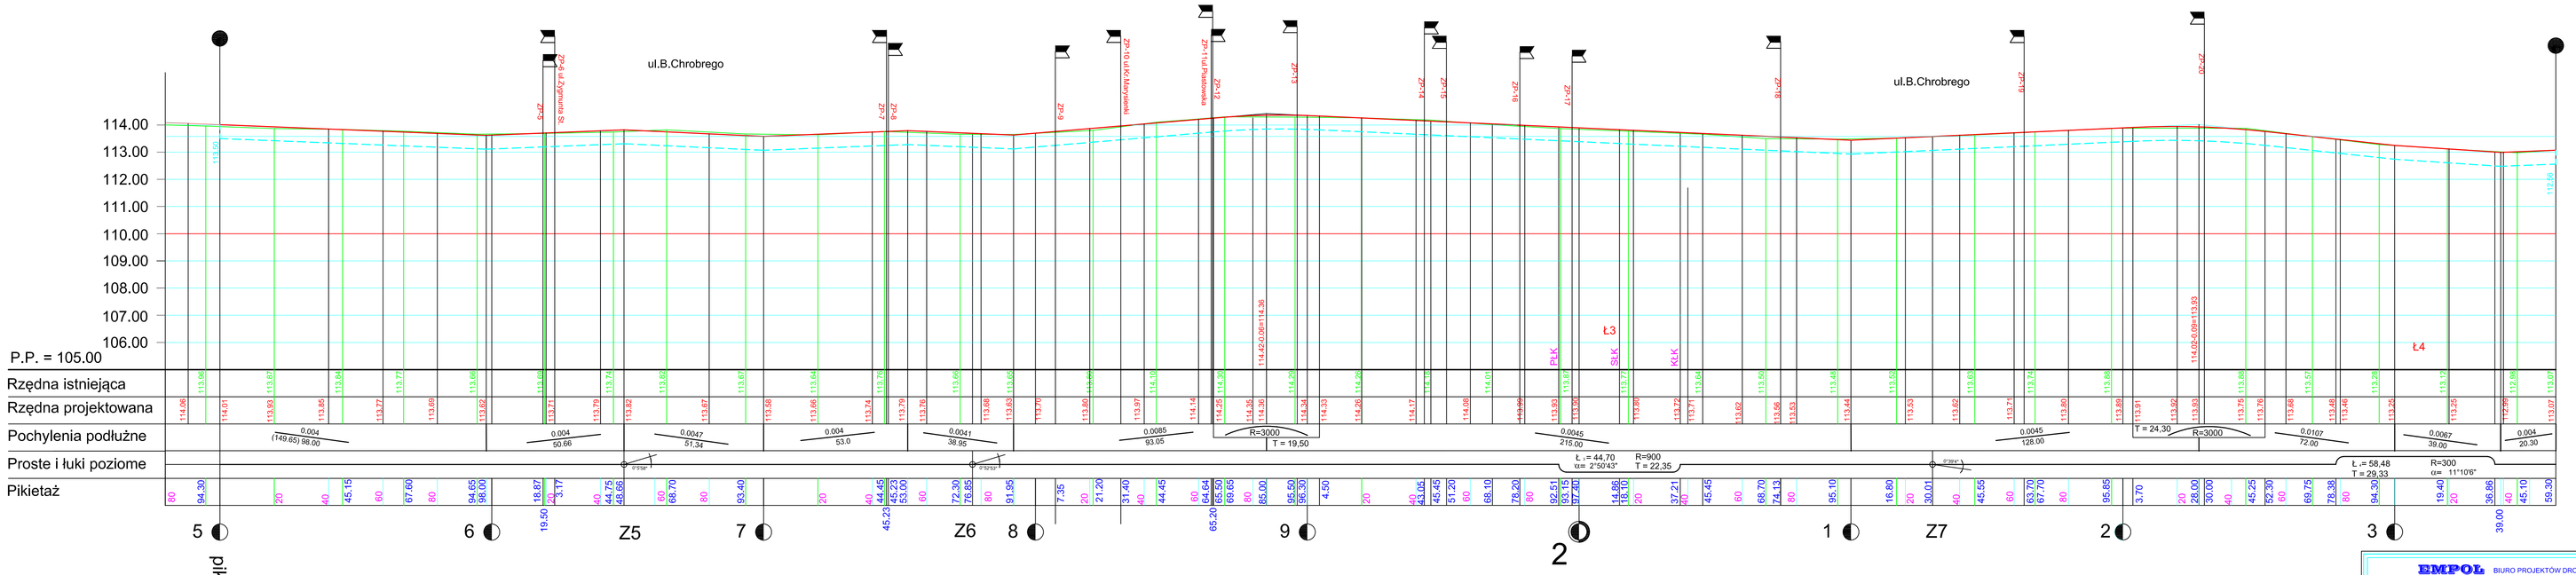

EMPOL BIURO PROJEKTÓW DROGOWYCH
01-657 Warszawa ul. Kriszbrina 6 m1, potrawiak@poczta.onet.pl
mgr inż. Maciej Potrawiak tel. 501 1867 22

OBIEKT:	Droga powiatowa nr 2827 (pik.1+500,00-2+359,30) ul.B.Chrobrego (Łbiką) , gmina Płaseczno		
INWESTOR:	Starostwo Powiatowe w Płasecznie 05-500 Płaseczno, ul. Chyliczkowska 14		
BRANŻA:	Drogi i Ukształtowanie Terenu		P.B.
NAZWA RYSUNKU:	Niweleta po osi jezdni		NR: 08-2015
			SKALA: 1:500/1:100
			RYSUNEK:
PROJEKTANT:	mgr inż. Maciej Potrawiak	Sr-95/388	2
SPRAWDZ.:	mgr inż. Lech Zieliński	Sr-96/376	