
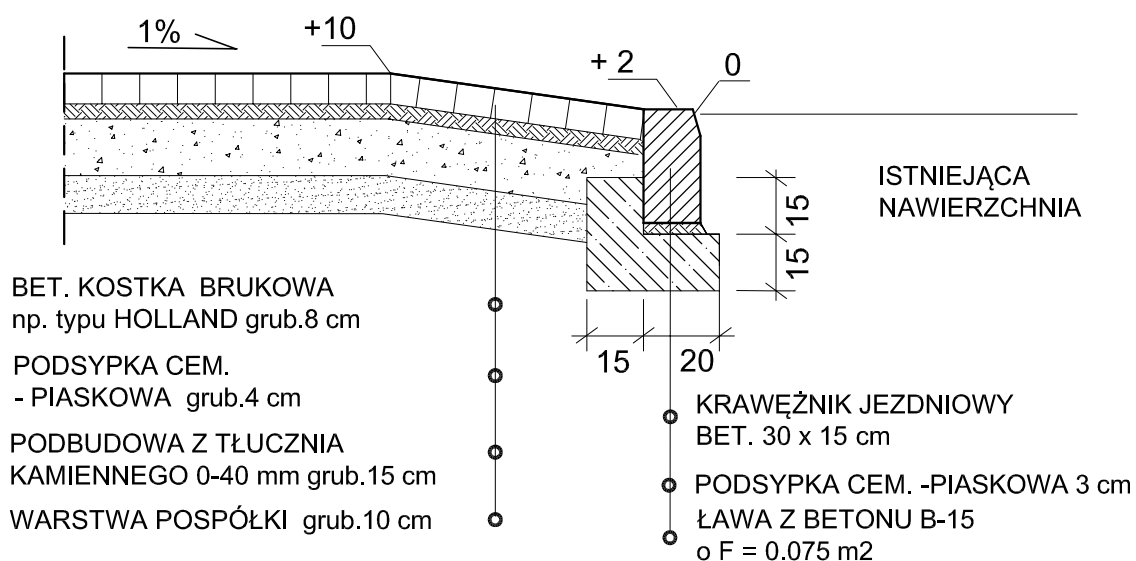


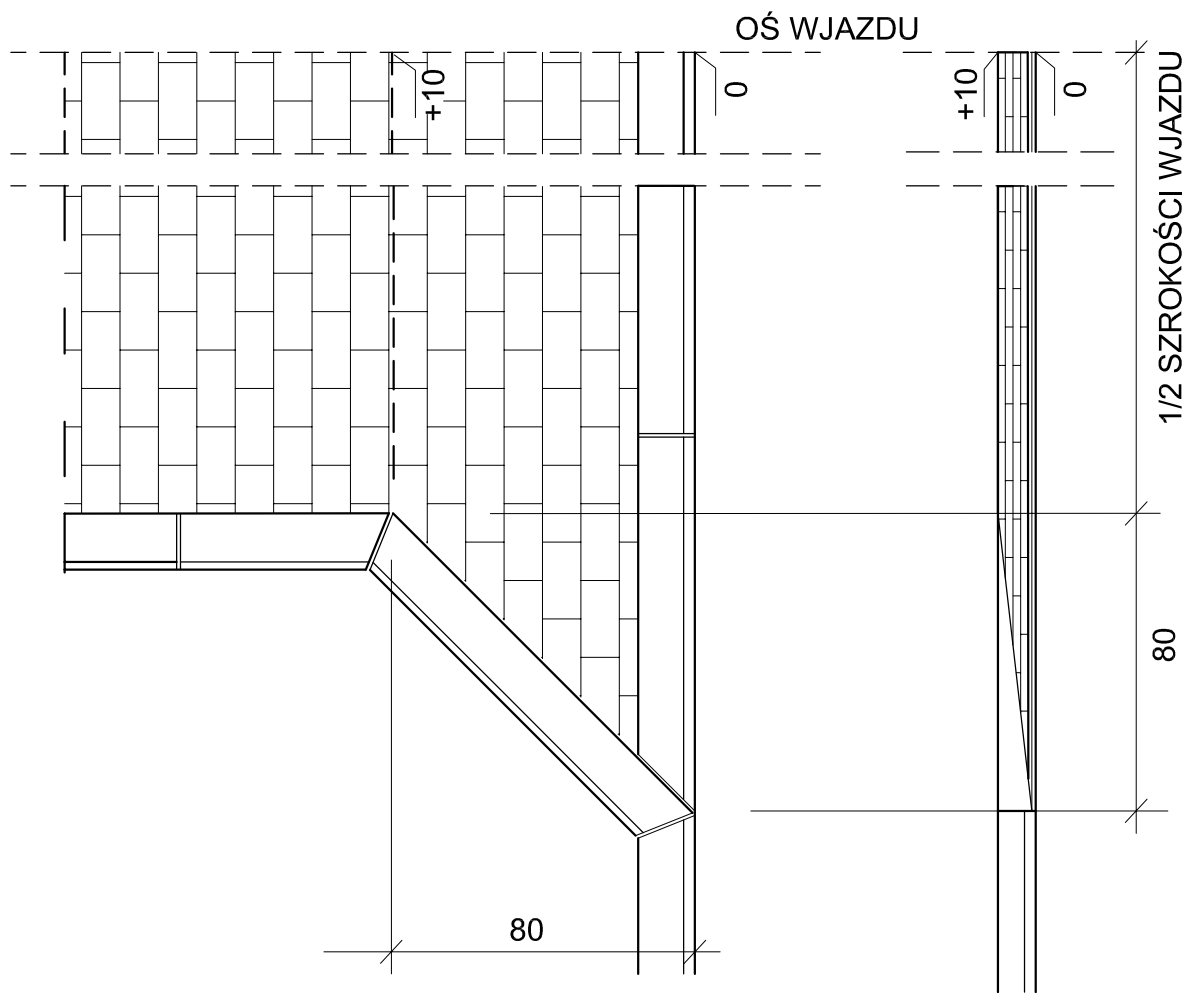

Biuro Proj.: **EMPOL** BIURO PROJEKTÓW DROGOWYCH
01-607 Warszawa ul. Książnica 6 m1, potrawiak@poczta.onet.pl
mgr inż. Maciej Potrawiak tel, 501 1987 22

Inwestor: **STAROSTWO POWIATOWE W PIASECZNIE**
05-500 Piaseczno ul.Chyliczkowska 14

Obiekt:
Przebudowa drogi powiatowej nr 2827 W
Jazgarzew - Łbiska powiat Piaseczno

**KONSTRUKCJA NAWIERZCHNI
ZJAZD INDYWIDUALNY**

Proj. Dróg inż. M. Potrawiak upr. St - 953 / 88

Skala 1 : 20

Sprawdz.: mgr inż. L. Zieliński upr. St - 967 / 76

Rys. nr **5**