


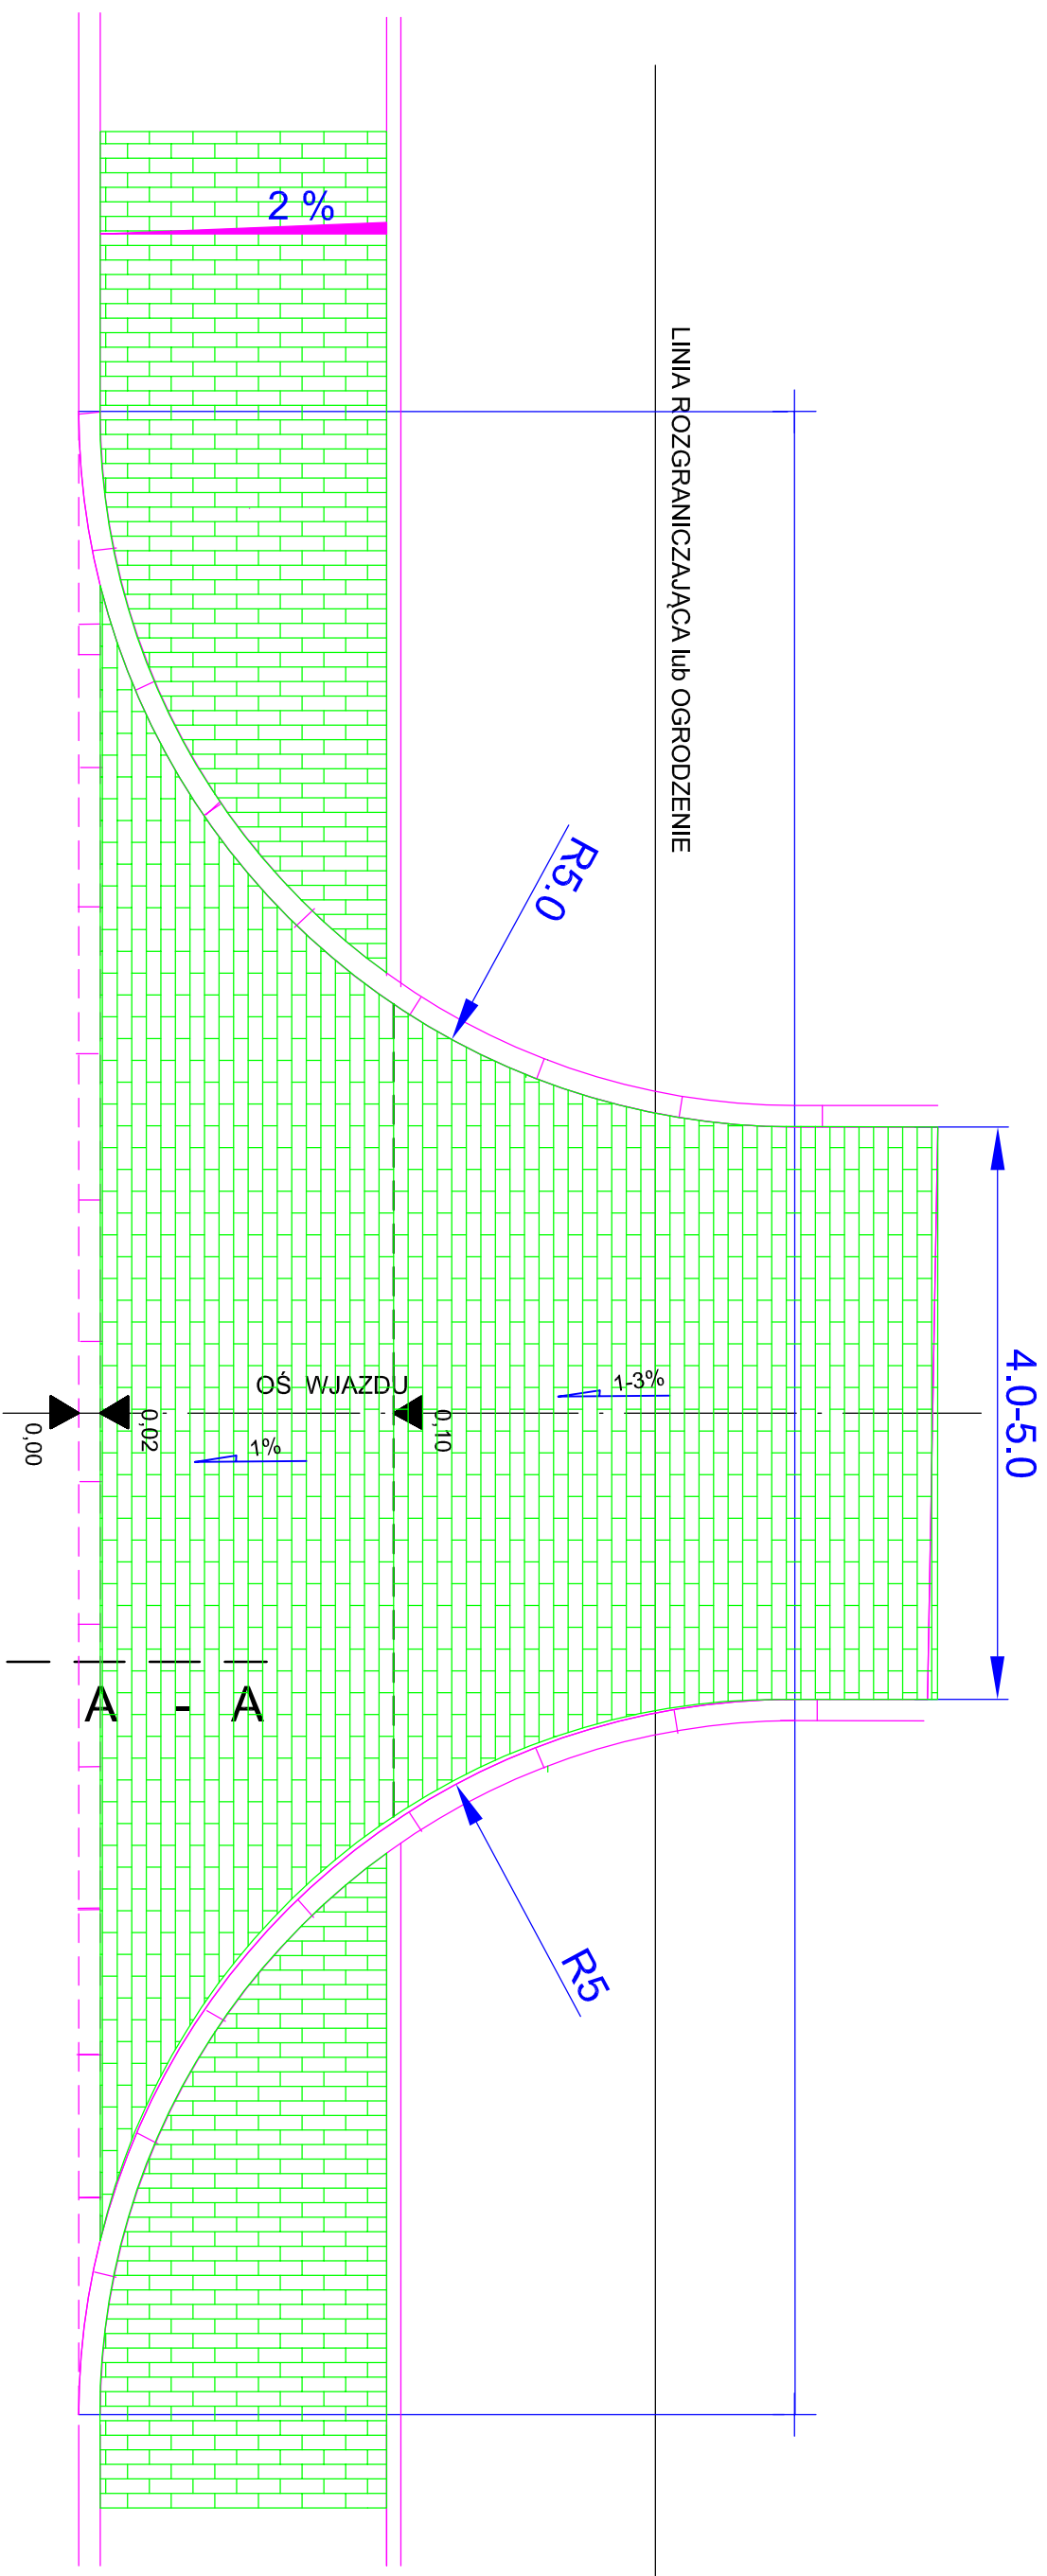

Biuro Proj.: EMPOL BIURO PROJEKTÓW DROGOWYCH 01-607 Warszawa ul. Książka 6 m ¹ , potrawiak@poczta.onet.pl mgr inż. Maciej Potrawiak tel. 501 1987 22		Inwestor: STAROSTWO POWIATOWE W PIASECZNE 05-500 Piaseczno ul. Chyliczkowska 14	
Obiekt: Przebudowa drogi powiatowej nr 2827 W Jazgarzew - łbiska powiat Piaseczno		KONSTRUKCJA NAWIERZCHNI ZJAZD PUBLICZNY	
Proj. Drog inż. M. Potrawiak upr. St - 953 / 88		Skala 1 : 20	
Sprawdza.: mgr inż. L. Zieliński upr. St - 967 / 76		Rys. nr 4	