



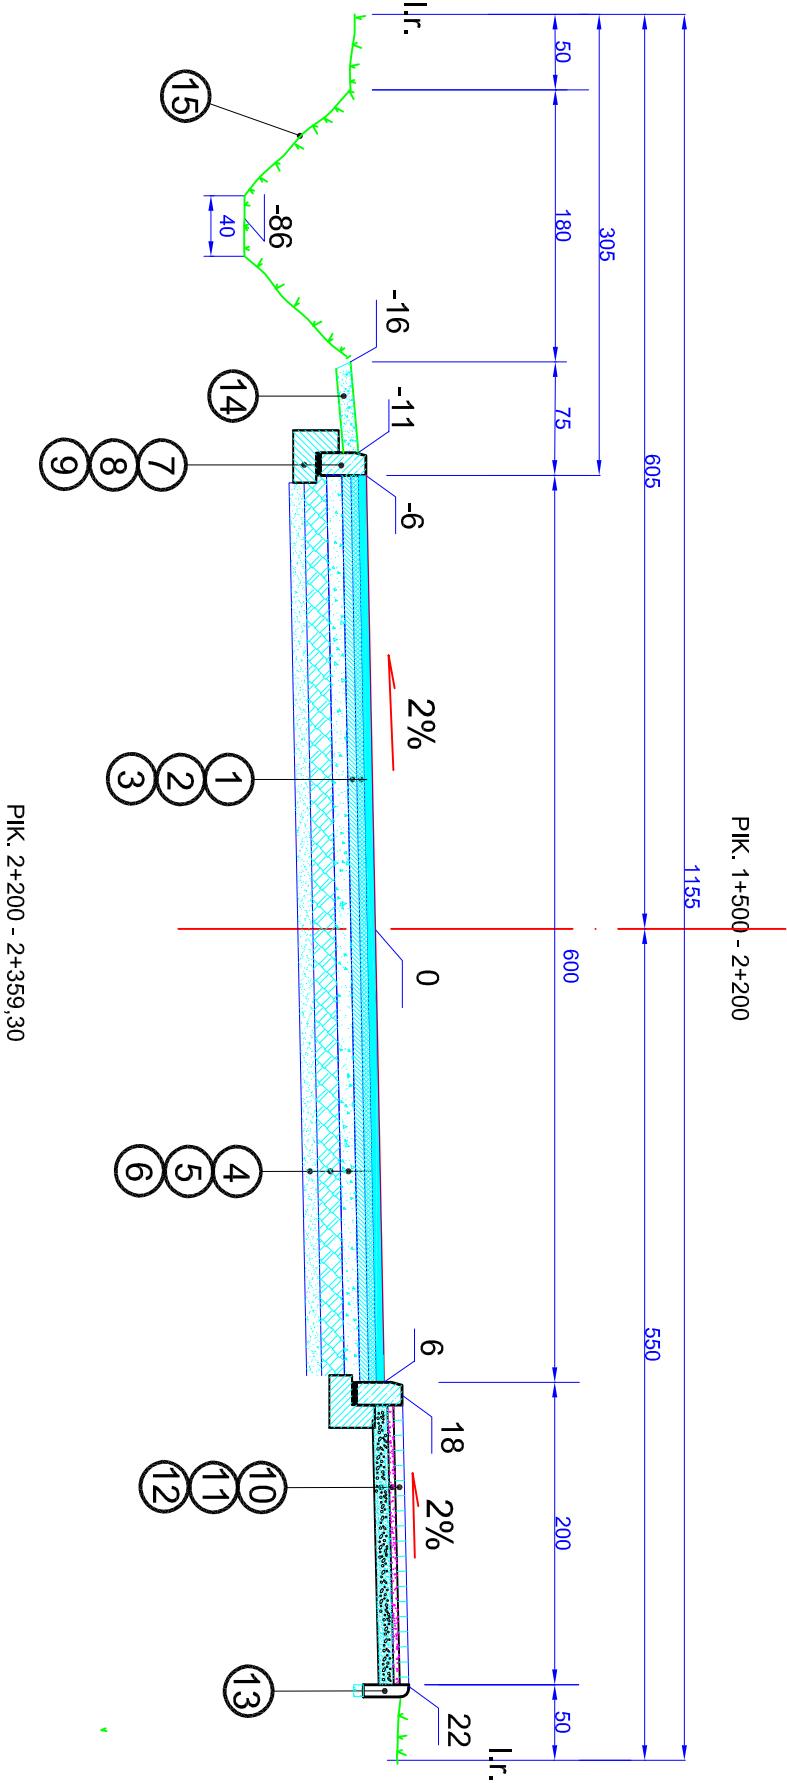

PIK. 2+200 - 2+359,30

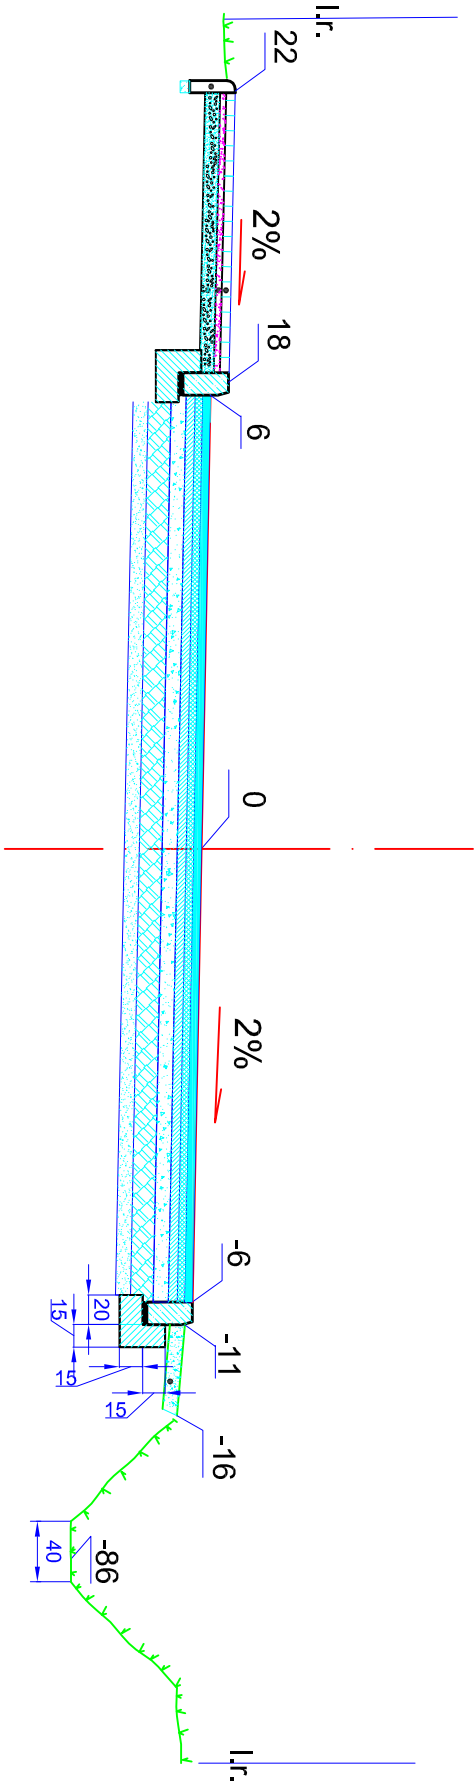

- 1 WARSTWA ŚCIERALNA -
- MIESZANKA MIN.-ASF. AC 11 S 50/70 0/11mm grub. 5 cm
- 2 WARSTWA WIĄŻĄCA -
- MIESZANKA MIN.-ASF. AC 16 W 50/70 0/16mm grub. 5 cm
- 3 WARSTWA WYRÓWNAWICZA -
- MIESZANKA MIN.-ASF. AC 16 P 50/70 0/16mm grub. 6 cm
- 4 PODBUDOWA - WARSTWA GÓRNA -
- KRUSZYWO KAMIENNE STAB. MECH. 0-31,5mm grub. 10 cm
- 5 PODBUDOWA - WARSTWA DOLNA -
- KRUSZYWO KAMIENNE STAB. MECH. 0-64mm grub. 15 cm
- 6 WARSTWA PIASKU grub. 10 cm
- 7 KRAWĘŻNIK JEZDN. BET. 30x15 cm
- 8 PODSYPKA CEM. PIASKOWA 1:4 grub.2-3 cm
- 9 ŁAWA Z BET. B-15 o F = 0,075m2/m
- 10 KOSTKA BET. BRUKOWA [np:HOLLAND] grub. 6cm
- 11 PODSYPKA CEM. PIASKOWA 1:4 grub. 4 cm
- 12 WARSTWA POSPÓŁKI grub. 10 cm
- 13 OBRZEŻE BETONOWE 30x8 cm
- 14 POBOCZE-WARSTWA MIESZANKI OPYTRMALNEJ grub. 10 cm
- 15 RÓW ZIEMNY TRAWIASTY

Biurowo Proj.: EMEPOL BIURO PROJEKTÓW DROGOWYCH 01-607 Warszawa ul. Książka 6 m1 , potrawiak@poczta.onet.pl mgr inż. Maciej Potrawiak tel. 501 1987 22		Investor: STAROSTWO POWIATOWE W PIASECZNI 05-500 Piaseczno ul. Chyliczkowska 14	PRZEKRÓJ POPRZECZNY TYPOWY PRZEZ JEZDNIĘ, CHODNIK I RÓW CHŁONNY		Skala: 1 : 20
Obiekt: PRZEBUDOWA drogi powiatowej nr 2827 Jazgarzew - Łbiska powiat Piaseczno woj. Mazowieckie		Sprawdz.: mgr inż. Lech Zieliński St-967/76	Proj. Drog: inż. M. Potrawiak upr. St- 953 / 88	Rys. nr 3	