
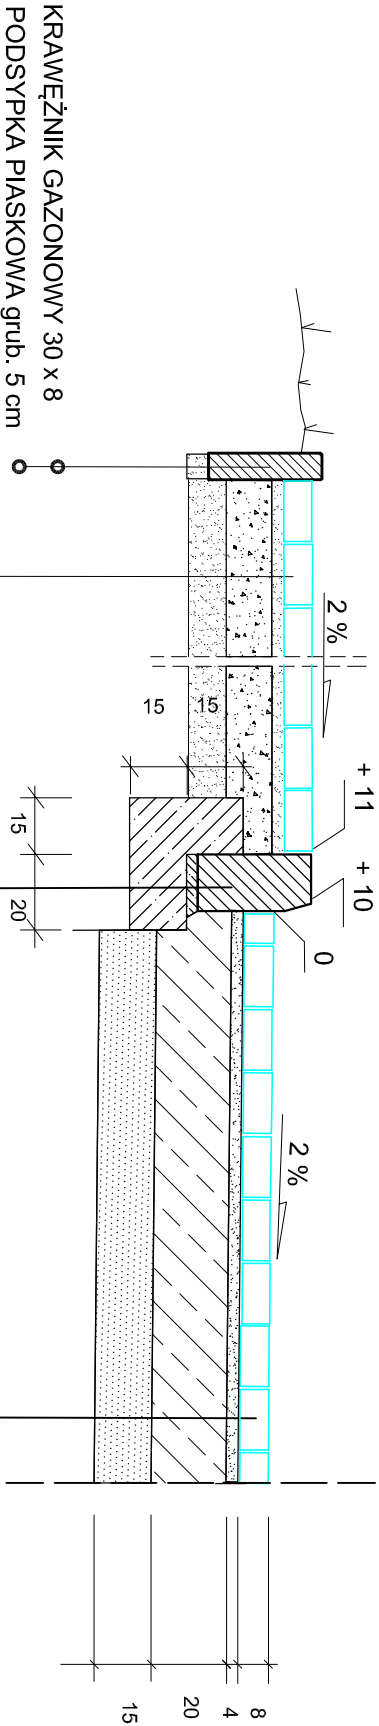


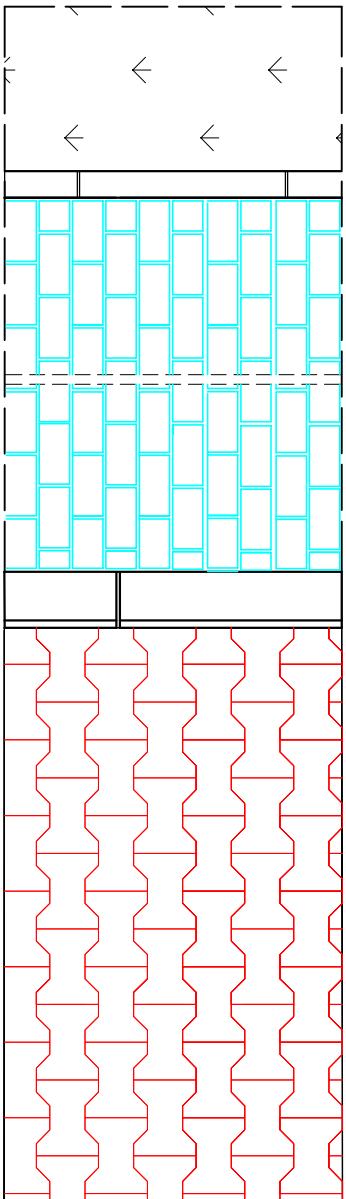

- KOSTKA BET. BRUKOWA grub. 8 cm

PODBUDOWA Z TŁUCZNIĄ 0 - 31,5 mm

STAB. MECHANICZNE

WARSTWA PIASKU grub. 10 cm
- KRAWEŻNIK JEZDNIOWY

BETONOWY 30 x 15

PODSYPKA CEM. - PIASKOWA

1 : 4 grub. 4 cm

ŁAWA Z BETONU C-12/15

o F=0.075 m2
- BETONOWA KOSTKA

BRUKOWA 8 cm BECHATON

PODSYPKA CEM. -PIASKOWA

PODBUDOWA Z CHUDEGO BETONU B - 10

WARSTWA PIASKU grub. 10 cm

Biuro Proj.: BM&POL BIURO PROJEKTÓW DROGOWYCH 01-607 Warszawa ul. Książka 6 m1 , potrawiak@poczta.onet.pl mgr inż. Maciej Potrawiak tel. 501 1987 22		Investor: STAROSTWO POWIATOWE W PIASECZNI 05-500 Piaseczno ul. Chyliczkowska 14	PRZEKRÓJ POPRZECZNY ZATOKI AUTOBUSOWEJ I CHODNIKA PRZYSTANKU		Skala: 1 : 20
Obiekt: PRZEBUDOWA drogi powiatowej nr 2827 Jazgarzew - Łbiska powiat Piaseczno woj. Mazowieckie		Sprawdz.: mgr inż. L. Zieliński upr. St - 967 / 76	Proj. Drog: mgr inż. M. Potrawiak upr. St - 953 / 88	Rys. nr 7	