

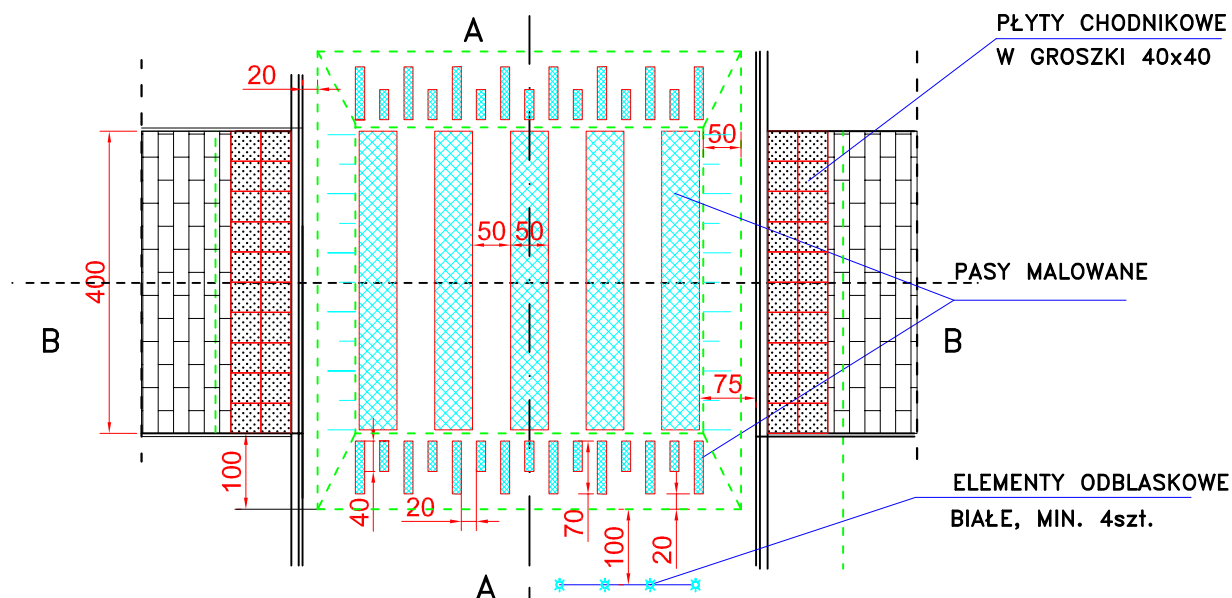


SKALA 1:10
Przekrój poprzeczny B-B

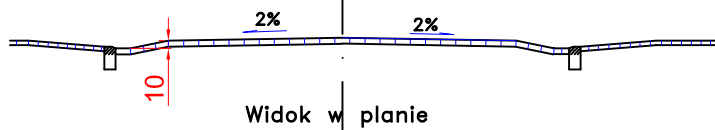

SKALA 1:5
KONSTRUKCJA PRZEJŚCIA NA PROGU
PRZEKRÓJ PO OSI JEZDNI A-A

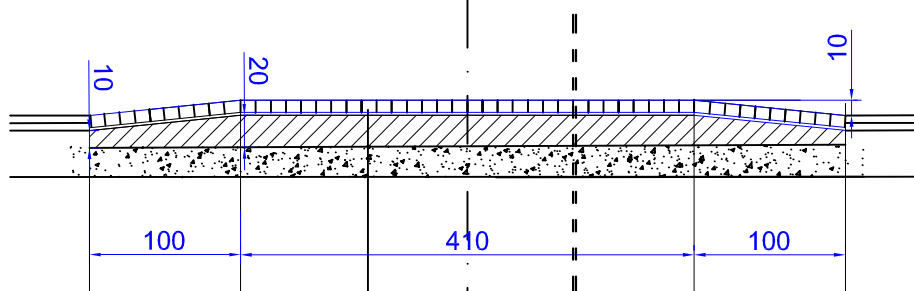

Kostka betonowa BAUMA gr.8cm
Podsyпка cementowo-piaskowa 1:4 gr.4cm
Rdzeń z betonu C-12/15 gr. 10-20cm
Istniejąca podbudowa

V.beł.= 6,1 m³
F.kostki = 36,6 m²

KONSTRUKCJA NAWIERZCHNI PRZEJŚCIE DLA PIESZYCH NA PROGU

Proj. Dróg inż. M. Potrawiak upr. St - 953 / 88

Skala 1 : 25
Skala 1 : 50

Sprawdz.:mgr inż. L. Zieliński upr. St - 967 / 76

Rys. nr 6