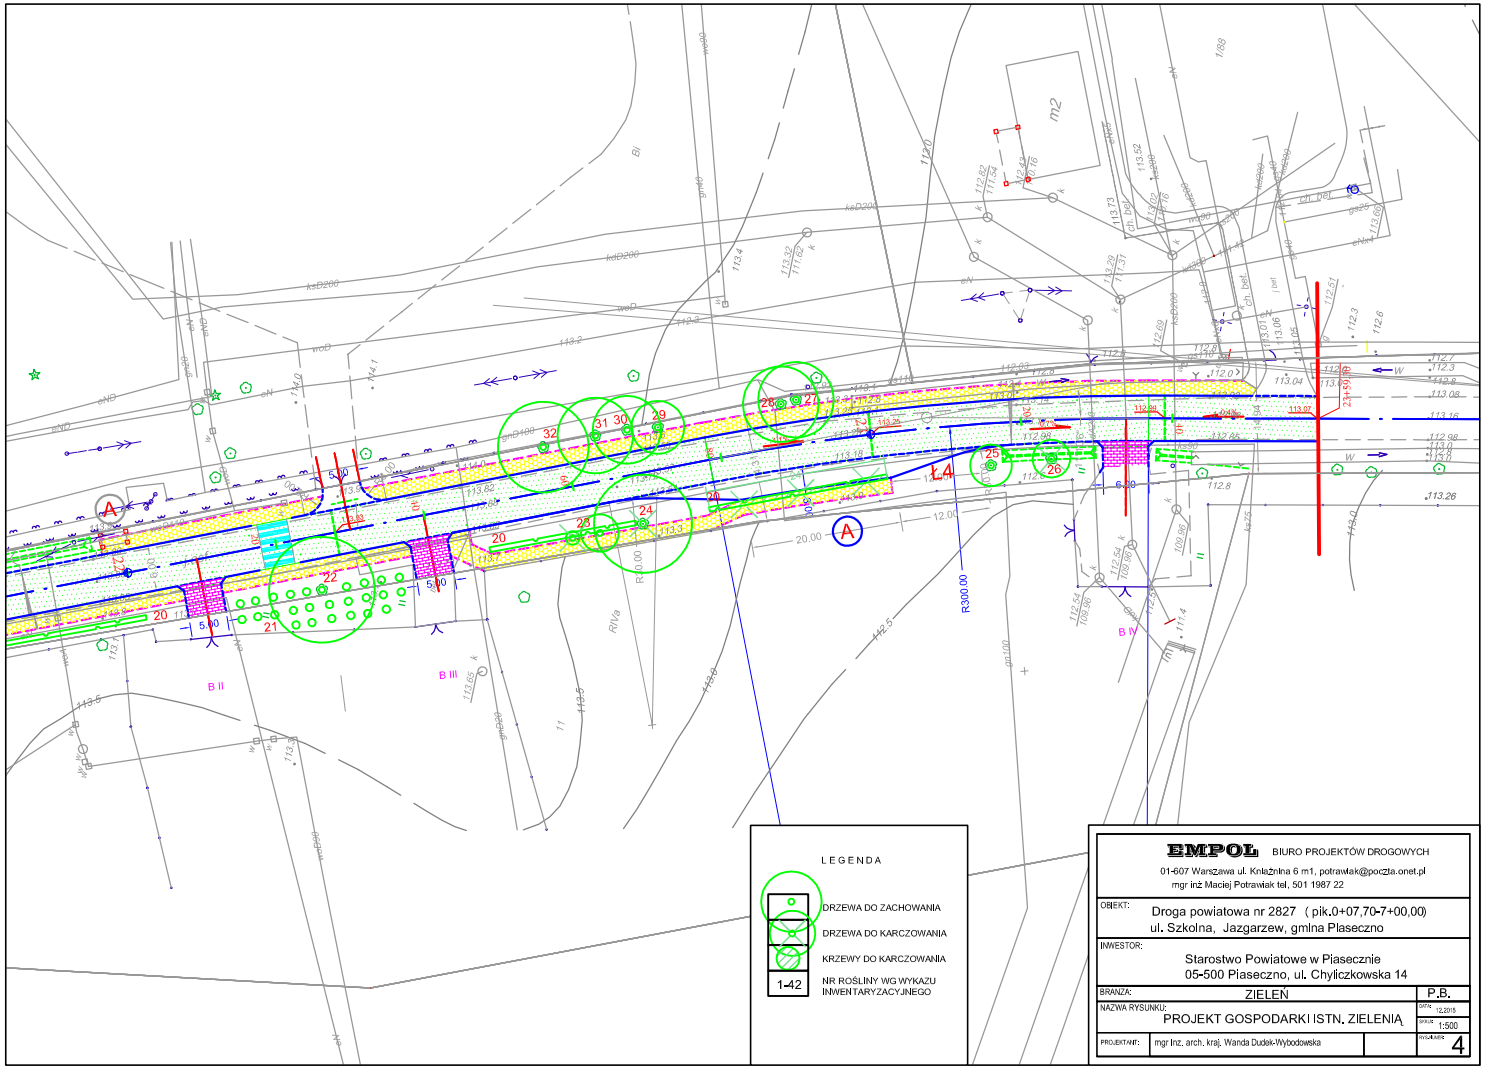

LEGENDA

- DRZEWA DO ZACHOWANIA
- DRZEWA DO KARCZOWANIA
- KRZEWY DO KARCZOWANIA
- 1-42 NR ROŚLINY WG WYKAZU INWENTARYZACYJNEGO

EMPOL BIURO PROJEKTÓW DROGOWYCH

01-607 Warszawa ul. Kniaźnina 6 m1, potrawiak@poczta.onet.pl

mgr inż Maciej Potrawiak tel. 501 1987 22

OBIEKT: Droga powiatowa nr 2827 (pik.0+07,70-7+00,00)
ul. Szkolna, Jazgarzew, gmina Piaseczno

INWESTOR: Starostwo Powiatowe w Piasecznie
05-500 Piaseczno, ul. Chyliczkowska 14

BRANZA: ZIELEŃ | P.B.

NAZWA RYSUNKU: PROJEKT GOSPODARKI ISTN. ZIELENIĄ

DATA: 12.2015

SKALA: 1:500

PROJEKTANT: mgr inż. arch. kraj. Wanda Dudek-Wybodowska

RYSUNEK: 4