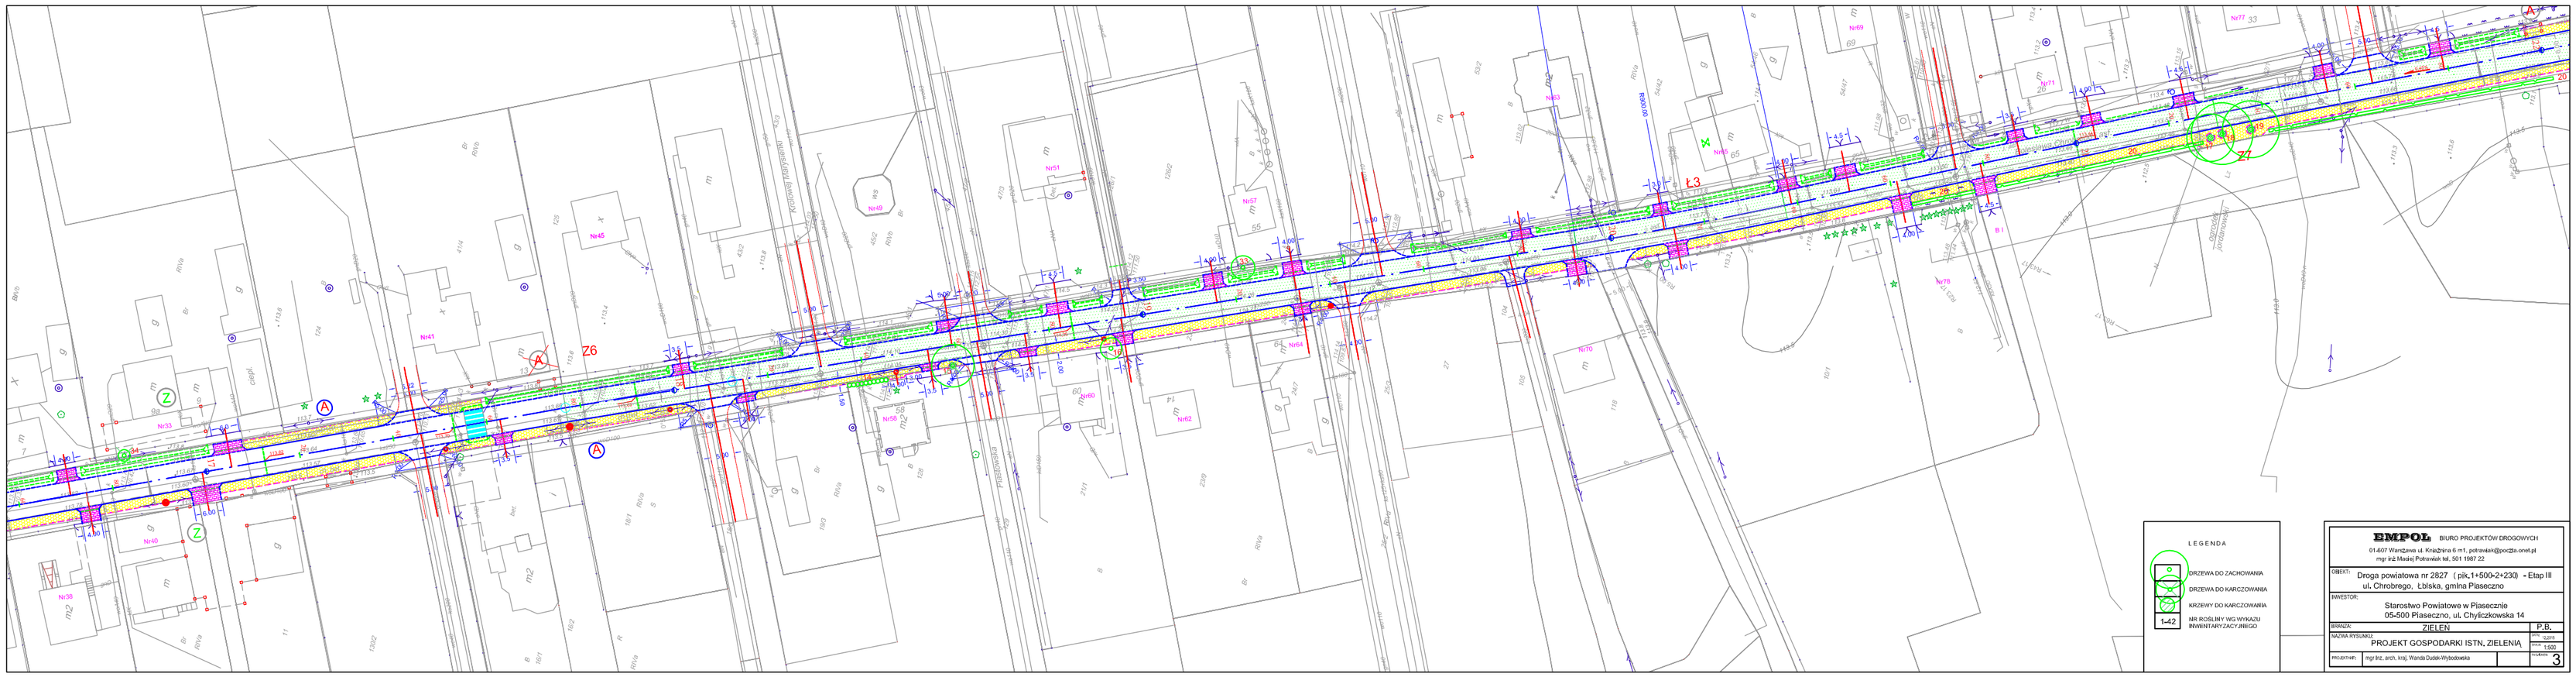

EMPOL BIURO PROJEKTÓW DROGOWYCH

01-607 Warszawa ul. Krasińskiego 6 m1, potrawiak@poczta.onet.pl
mgr inż Maciej Potrawiak tel. 501 590 7 22

OBIEKT: Droga powiatowa nr 2827 (pik.1+500-2+230) - Etap III
ul. Chrobrego, Łbiska, gmina Pasieczno

INWESTOR: Starostwo Powiatowe w Pasecznie
05-500 Piaseczno, ul. Chyliczkowska 14

BRANŻA: ZIELEŃ | P.B.

NAZWA RYSUNKU: PROJEKT GOSPODARKI ISTN, ZIELENIĄ

SKALA: 1:500

OPRACOWAŁ: mgr inż. arch. krajl. Wanda Dudek-Wysodowska

RYSUNEK: 3