


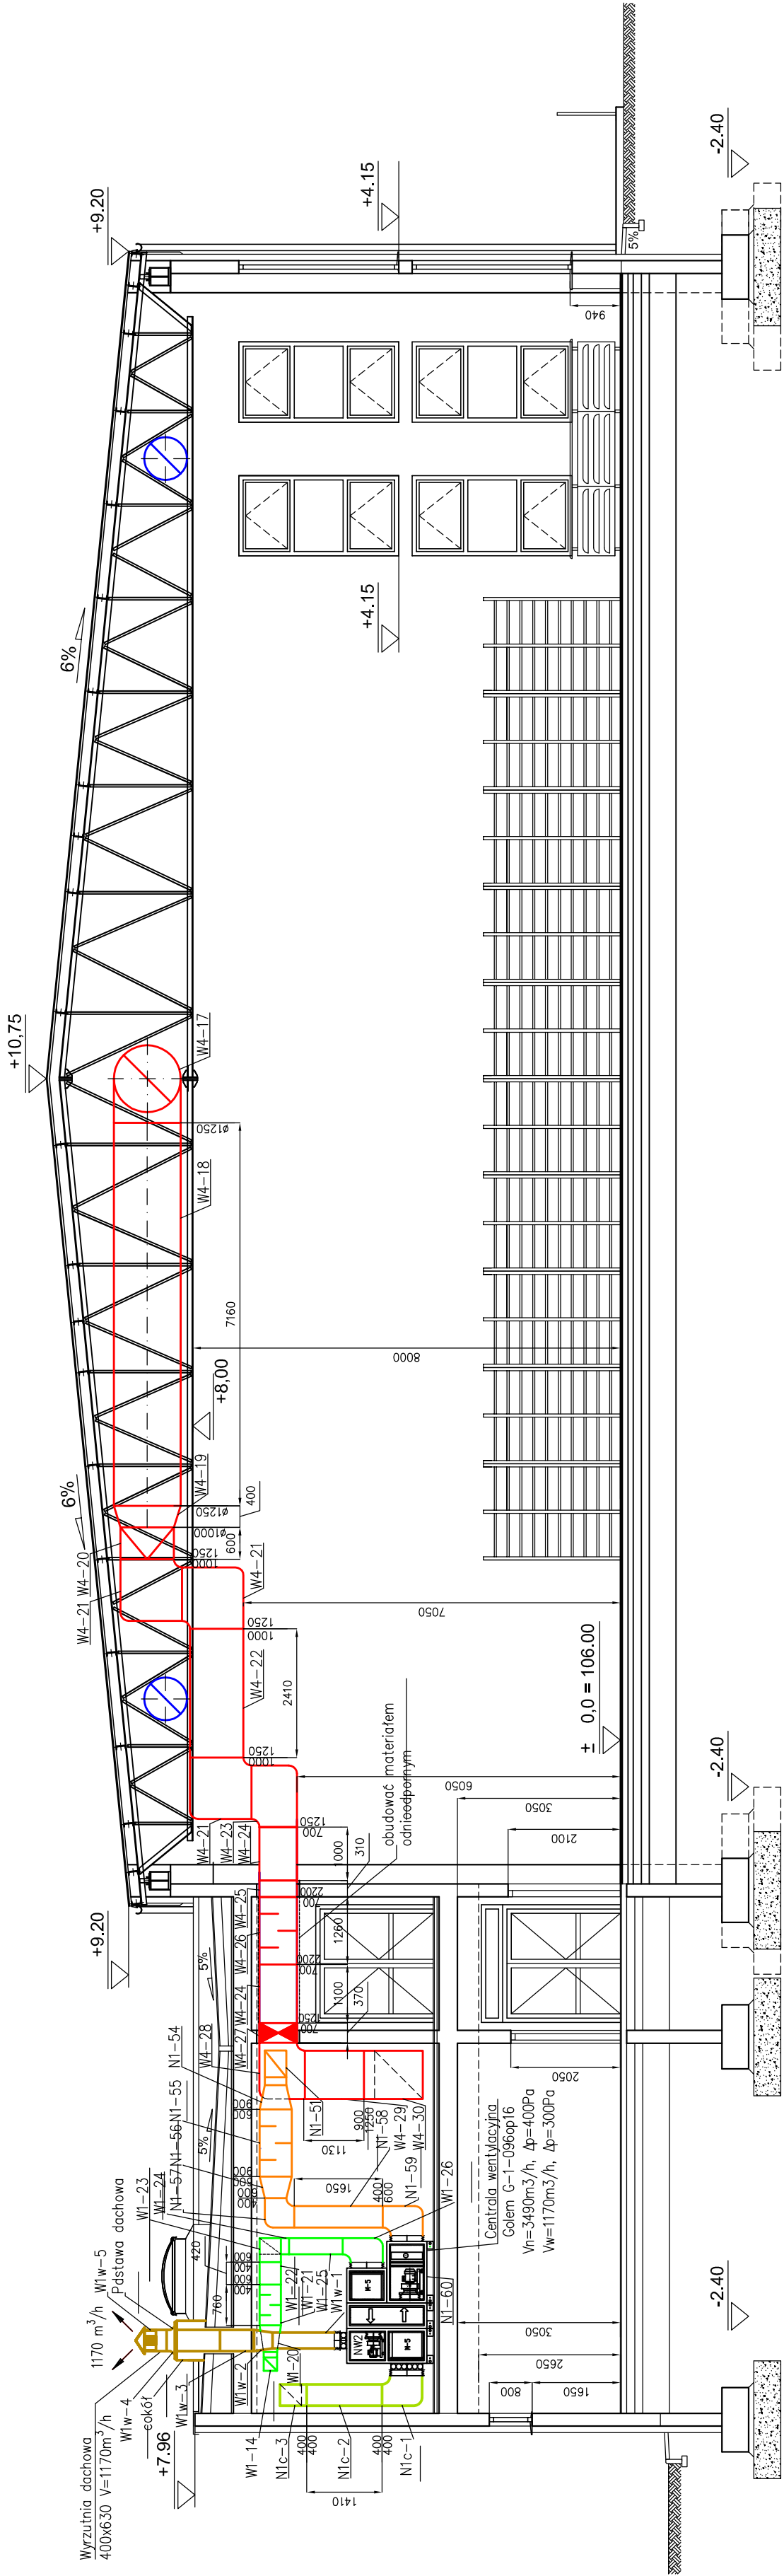

Legenda

- NW2 – Centrala nawiewno–wywiewna np.Golem G–1–096op16
Vn=3490m³/h Vw=1170m³/h Δpn=400Pa Δpw=300Pa
- Układ wentylacji nawiewnej hali sportowej N2
 - Układ wentylacji wywiewnej sali gimnastycznej W4
 - Układ wentylacji nawiewnej zaplecza sportowego N1
 - Układ wentylacji wywiewnej zaplecza sportowego W1
 - Układ wentylacji czerpnej N1c
 - Układ wentylacji wyrzutowej W1w

AR-DOM AR-DOM BIURO PROJEKTOWO-USŁUGOWE 46-200 PRUDNIK UL. MIEROSZAPKOWSKIEGO 19 TEL/FAX 077 658116 BIURO PROJEKTOWO-USŁUGOWE ARKADIUSZ ŻURAWOWSKI		AR-DOM BIURO PROJEKTOWO-USŁUGOWE		ARKADIUSZ ŻURAWOWSKI	
STADIUM PROJEKTU: PROJEKT WYKONAWCZY		NAZWA DOKUMENTACJI:		NAZWA DOKUMENTACJI:	
AMATOR:		POWIAT PIASECZYŃSKI		Rozbudowa budynku dydaktycznego	
ADRES:		ul. Chylickowska 14 05-500 Piaseczno		Liceum Ogólnokształcącego	
AUTOR:		mgr inż. Zdzisław Czuczvara 6/89/Op		ul. Chylickowska 17 w Piasecznie	
SPECJALNOŚĆ:		mgr inż. Alicja Stępień		Przekrój B-B: Instalacja wentylacji mechanicznej	
OPRACOWANIE:		mgr inż. Michał Karpowicz		18.S	
				1:100	
				SANITARNIA	
				EZ	