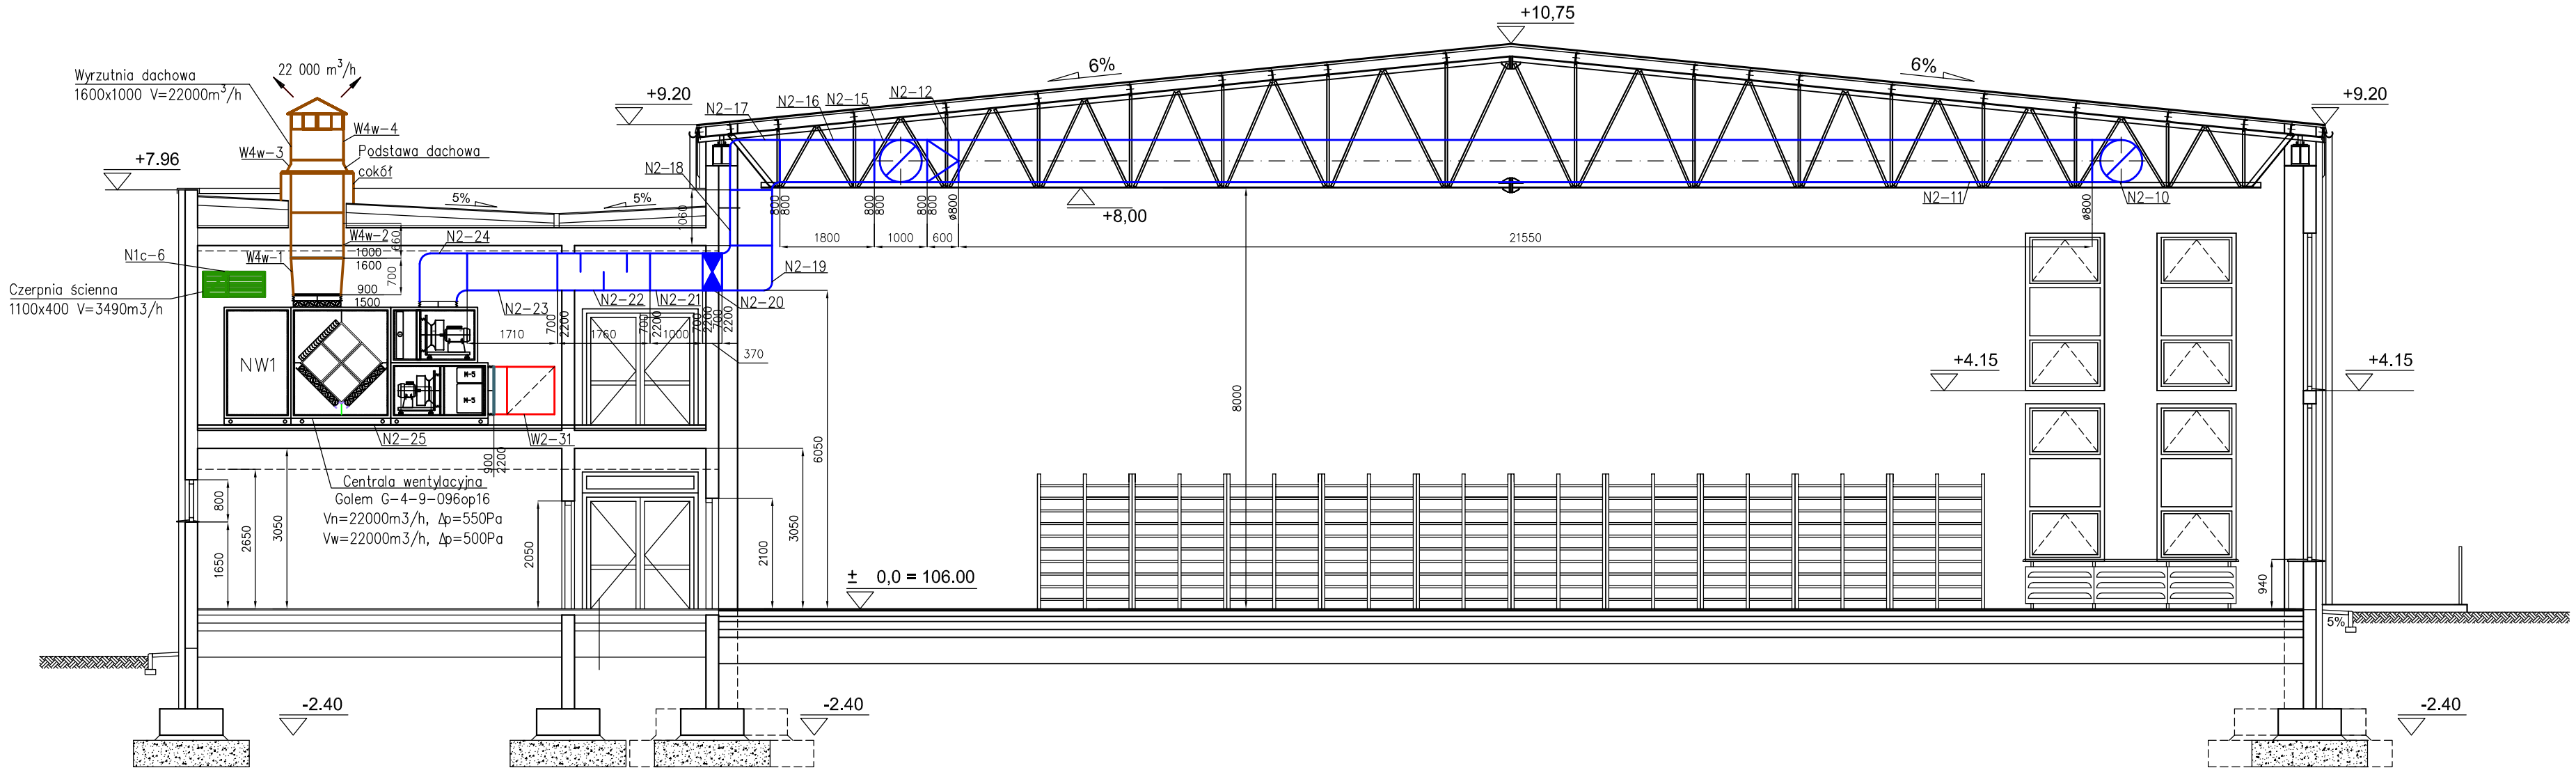

Legenda

NW1 – Centrala nawiewno-wywiewna Golem G-4-9-109op16
Vn=Vw=22000m^3/h Δpn=550Pa Δpw=500Pa

Układ wentylacji nawiewnej sali gimnastycznej N2

Układ wentylacji wywiewnej sali gimnastycznej W2

Układ wentylacji czerpnej N1c

Układ wentylacji wyrzutowej W2w

AR-DOM BIURO PROJEKTOWO USŁUGOWE				AR-DOM BIURO PROJEKTOWO USŁUGOWE ARKADIUSZ ŻURAKOWSKI 48-200 PRUDNIK UL. MIEROSZAWSKIEGO 19 TEL/FAX 077 4369116		
STADIUM PROJEKTU: PROJEKT WYKONAWCZY				NAZWA DOKUMENTACJI: Rozbudowa budynku dydaktycznego Liceum Ogólnokształcącego ul. Chyliczkowska 17 w Piasecznie		
INWESTOR: Powiat Piaseczyński ul. Chyliczkowska 14 05-500 Piaseczno						
AUTOR: mgr inż. Zdzisław Czuczwara	NR UPRAWNIEŃ: 6/89/Op	SPECJALNOŚĆ: Sanit.	DATA I PODPIS: 11.2016	FORMAT:	NR RYSUNKU: 17.S	NAZWA RYSUNKU: Przekrój A-A: Instalacja wentylacji mechanicznej
SPRAWDZAŁ: mgr inż. Alicja Stępień	NR UPRAWNIEŃ: OPL/0855/PWOS/12	SPECJALNOŚĆ: Sanit.	DATA I PODPIS: 11.2016			
OPRACOWAŁ: mgr inż. Michał Karpowicz	NR UPRAWNIEŃ:	SPECJALNOŚĆ: Sanit.	DATA I PODPIS: 11.2016	SKALA: 1:100	BRANŻA: SANITARNA	EGZ.