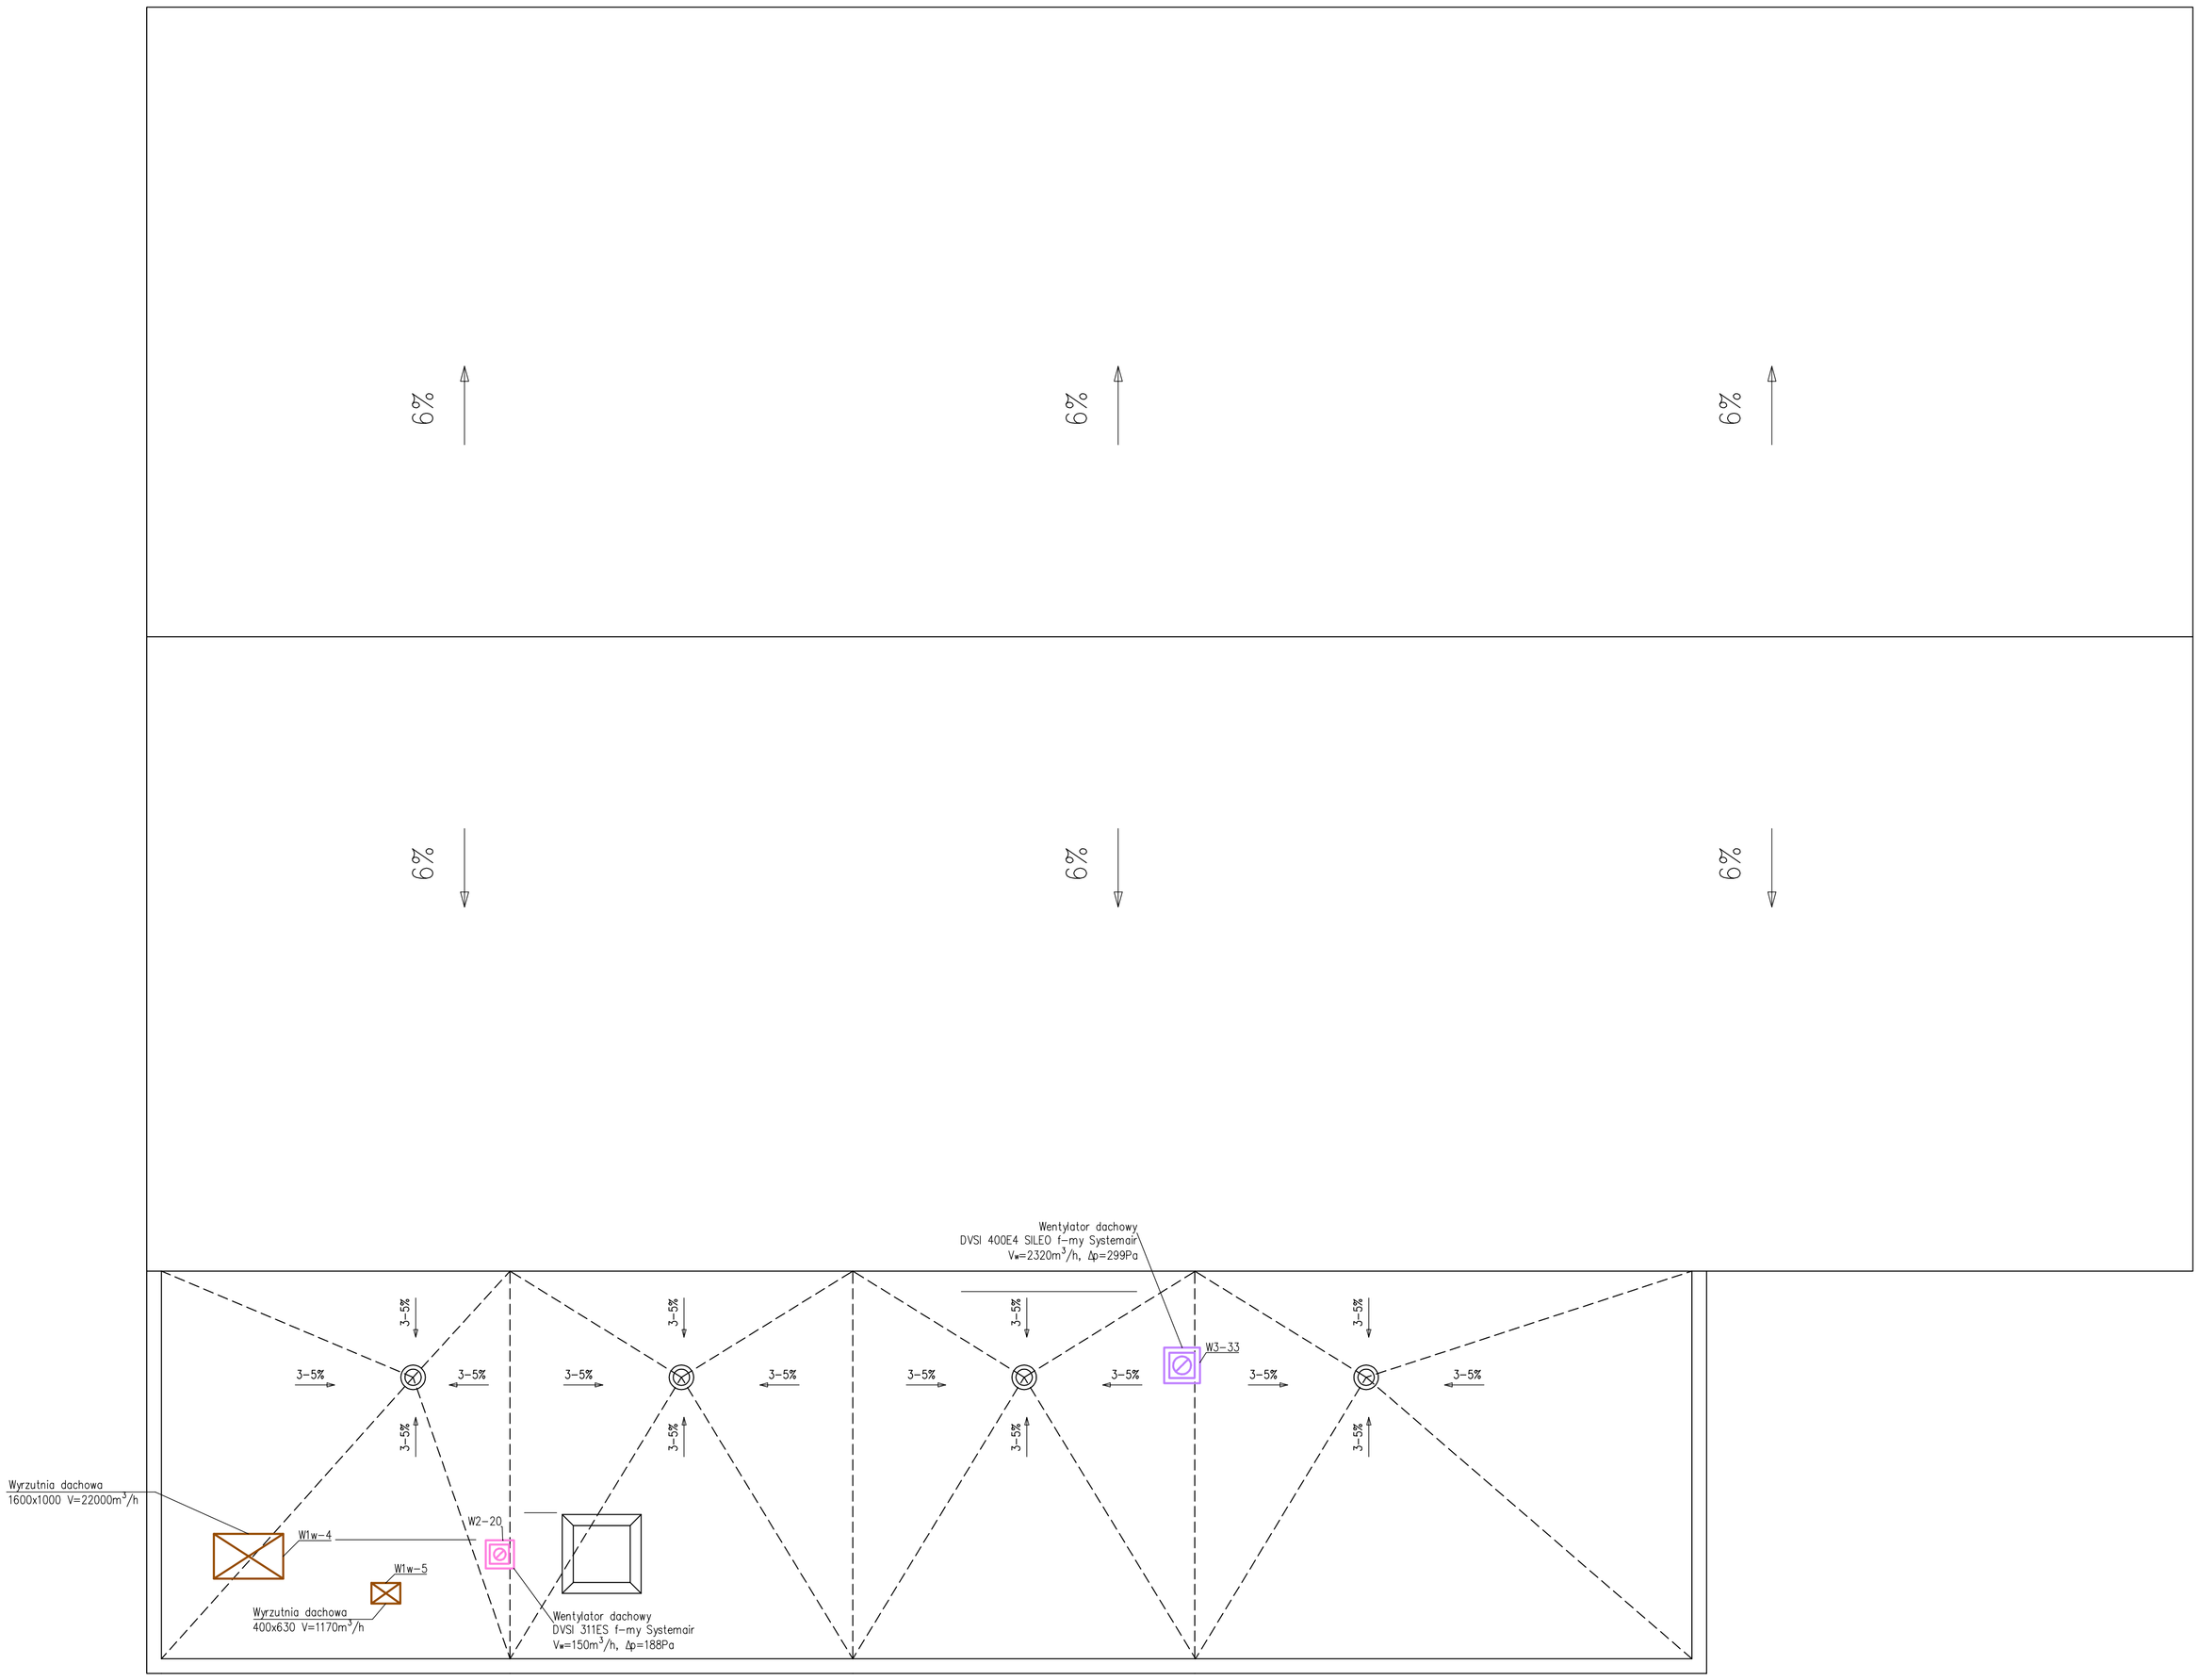

Legenda

Układ wentylacji wywiewnej z pomieszczeń sanitarnych W3

Układ wentylacji wywiewnej z pomieszczeń sanitarnych W2

AR-DOM BIURO PROJEKTOWO USŁUGOWE				AR-DOM BIURO PROJEKTOWO USŁUGOWE ARKADIUSZ ŻURAKOWSKI 48-200 PRUDNIK UL. MICKIEWICZA 19 TEL/FAX 077 4369114
STADIUM PROJEKTU: PROJEKT WYKONAWCZY				NAZWA DOKUMENTACJI: Rozbudowa budynku dydaktycznego Liceum Ogólnokształcącego ul. Chyliczkowska 17 w Piasecznie
INWESTOR: Powiat Piaseczyński ul. Chyliczkowska 14 05-500 Piaseczno				
AUTOR: mgr inż. Zdzisław Czuczwara	NR UPRAWNIEŃ: 6/89/Op	SPECJALNOŚĆ: Sanit.	DATA / PODPIS: 11.2016	
SPRAWDZIŁ: mgr inż. Alicja Stępień	NR UPRAWNIEŃ: OPL/0655/PWOS/12	SPECJALNOŚĆ: Sanit.	DATA / PODPIS: 11.2016	FORMAT: NR RYSUNKU: 16.S NAZWA RYSUNKU: Rzut dachu: Instalacja wentylacji mechanicznej
OPRACOWAŁ: mgr inż. Michał Karpowicz	NR UPRAWNIEŃ:	SPECJALNOŚĆ: Sanit.	DATA / PODPIS: 11.2016	NR UMOWY:
				SKALA: 1:100 BRANŻA: SANITARNA ISZ.