


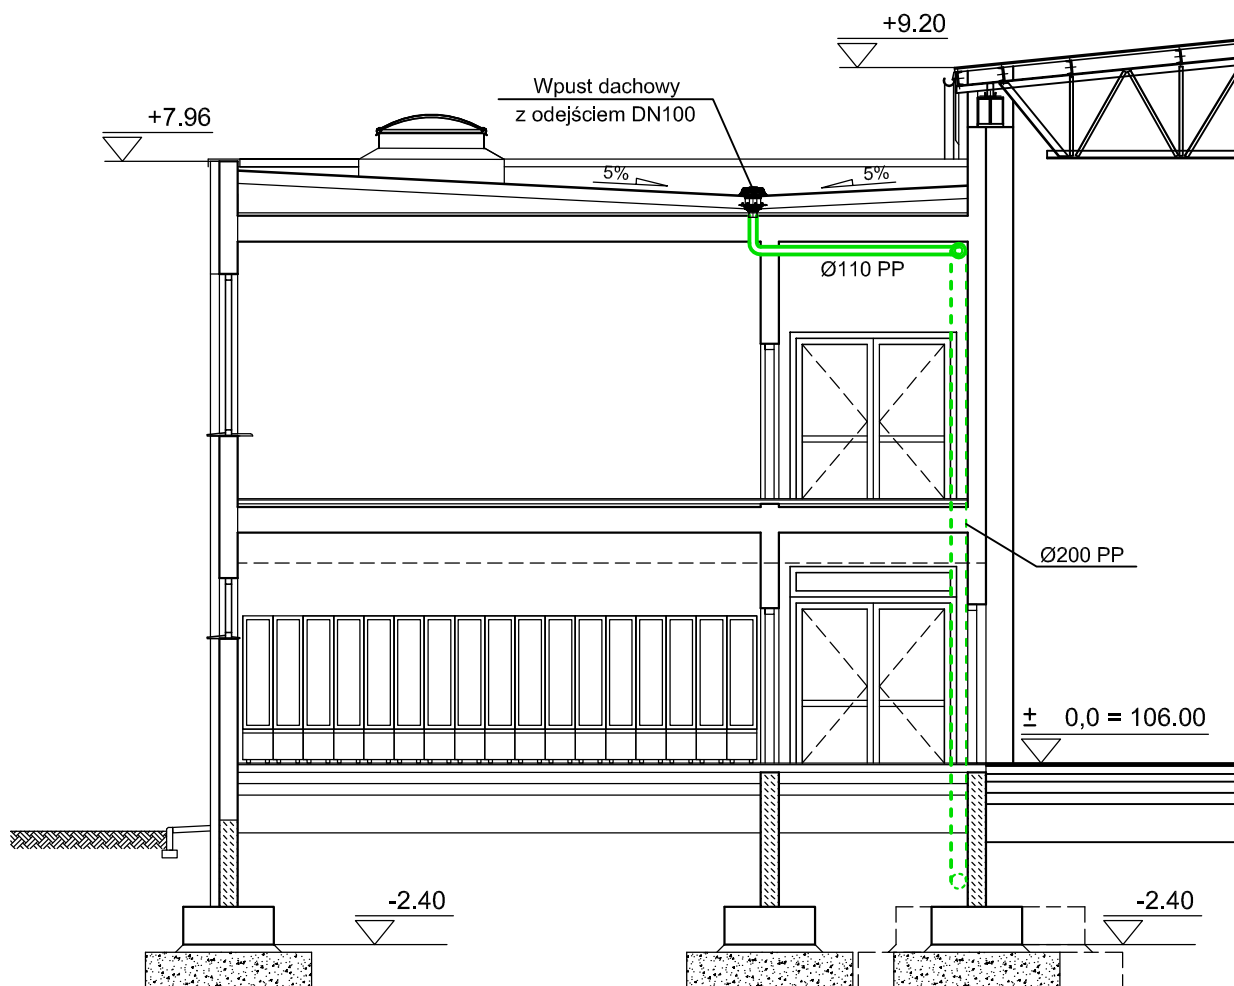

LEGENDA:

— Proj. instalacja wewnętrzna kanalizacji deszczowej z rur niskoszumowych PP

 AR-DOM BIURO PROJEKTOWO USŁUGOWE				AR-DOM BIURO PROJEKTOWO USŁUGOWE ARKADIUSZ ŻURAKOWSKI 48-200 PRUDNIK UL. MIĘROSŁAWSKIEGO 19 TEL/FAX 077 4369116			
STADIUM PROJEKTU: PROJEKT WYKONAWCZY				NAZWA DOKUMENTACJI:			
INWESTOR: Powiat Piaseczyński ul. Chyliczkowska 14 05-500 Piaseczno				Rozbudowa budynku dydaktycznego Liceum Ogólnokształcącego ul. Chyliczkowska 17 w Piasecznie			
AUTOR: mgr inż. Zdzisław Czuczvara	NR UPRAWNIENI: 6/89/Op	SPECJALNOŚĆ: Sanit.	DATA I PODPIS: 11.2016	FORMAT:	NR RYSUNKU: 13.S	NAZWA RYSUNKU: Przekrój A-A: Instalacja wewnętrzna kanalizacji deszczowej	
SPRAWDZIŁ: mgr inż. Alicja Stępień	NR UPRAWNIENI: OPL/0855/P/WOS/12	SPECJALNOŚĆ: Sanit.	DATA I PODPIS: 11.2016			NR UMOWY:	
OPRACOWAŁ: mgr inż. Michał Karpowicz	NR UPRAWNIENI:	SPECJALNOŚĆ: Sanit.	DATA I PODPIS: 11.2016	SKALA: 1:100		BRANŻA: SANITARNA	EGZ: