


LEGENDA:

- | | |
|----|--|
| | Proj. instalacja c.o. |
| | Proj. instalacja c.t. |
| 2 | Proj. pion instalacji c.o. |
| C2 | Proj. pion instalacji c.t. |
| P | Podgrzewacz wody c.w.u. 1000l. np. B1000 firmy De Dietrich o mocy 135kW |
| R | Proj. rozdzielacz DN125, L=130 cm. |
| N | Naczynie przeponowe układu grzewczego np. NG 140, V=140l., 1,5/6 bar |
| ZB | Zawór bezpieczeństwa dla instalacji c.o. SYR typ 1915 DN1 1/4"mm, do=27mm., ciśnienie otwarcia 4 bar |

- 1- Wilo-Stratos 25/1-6, H=5.0m, Q=0.48 l/sec, P1=9-80W, I=0.13-0.7A, 1-230V, 50 Hz
2- Wilo-Stratos 25/1-10, H=5.5m, Q=0.14 l/sec, P1=9-38W, I=0.13-0.35A, 1-230V, 50 Hz
3- Wilo-Stratos 25/1-14, H=7.5m, Q=0.69 l/sec, P1=9-190W, I=0.13-1.3A, 1-230V, 50 Hz
4- Wilo-Stratos 30/1-6, H=2.5m, Q=1.08 l/sec, P1=9-80W, I=0.13-0.7A, 1-230V, 50 Hz
5- Wilo-Stratos 25/1-4, H=2.5m, Q=0.25 l/sec, P1=9-38W, I=0.13-0.35A, 1-230V, 50 Hz
6- Wilo-Stratos 30/1-6, H=3.0m, Q=1.0 l/sec, P1=9-80W, I=0.13-0.7A, 1-230V, 50 Hz

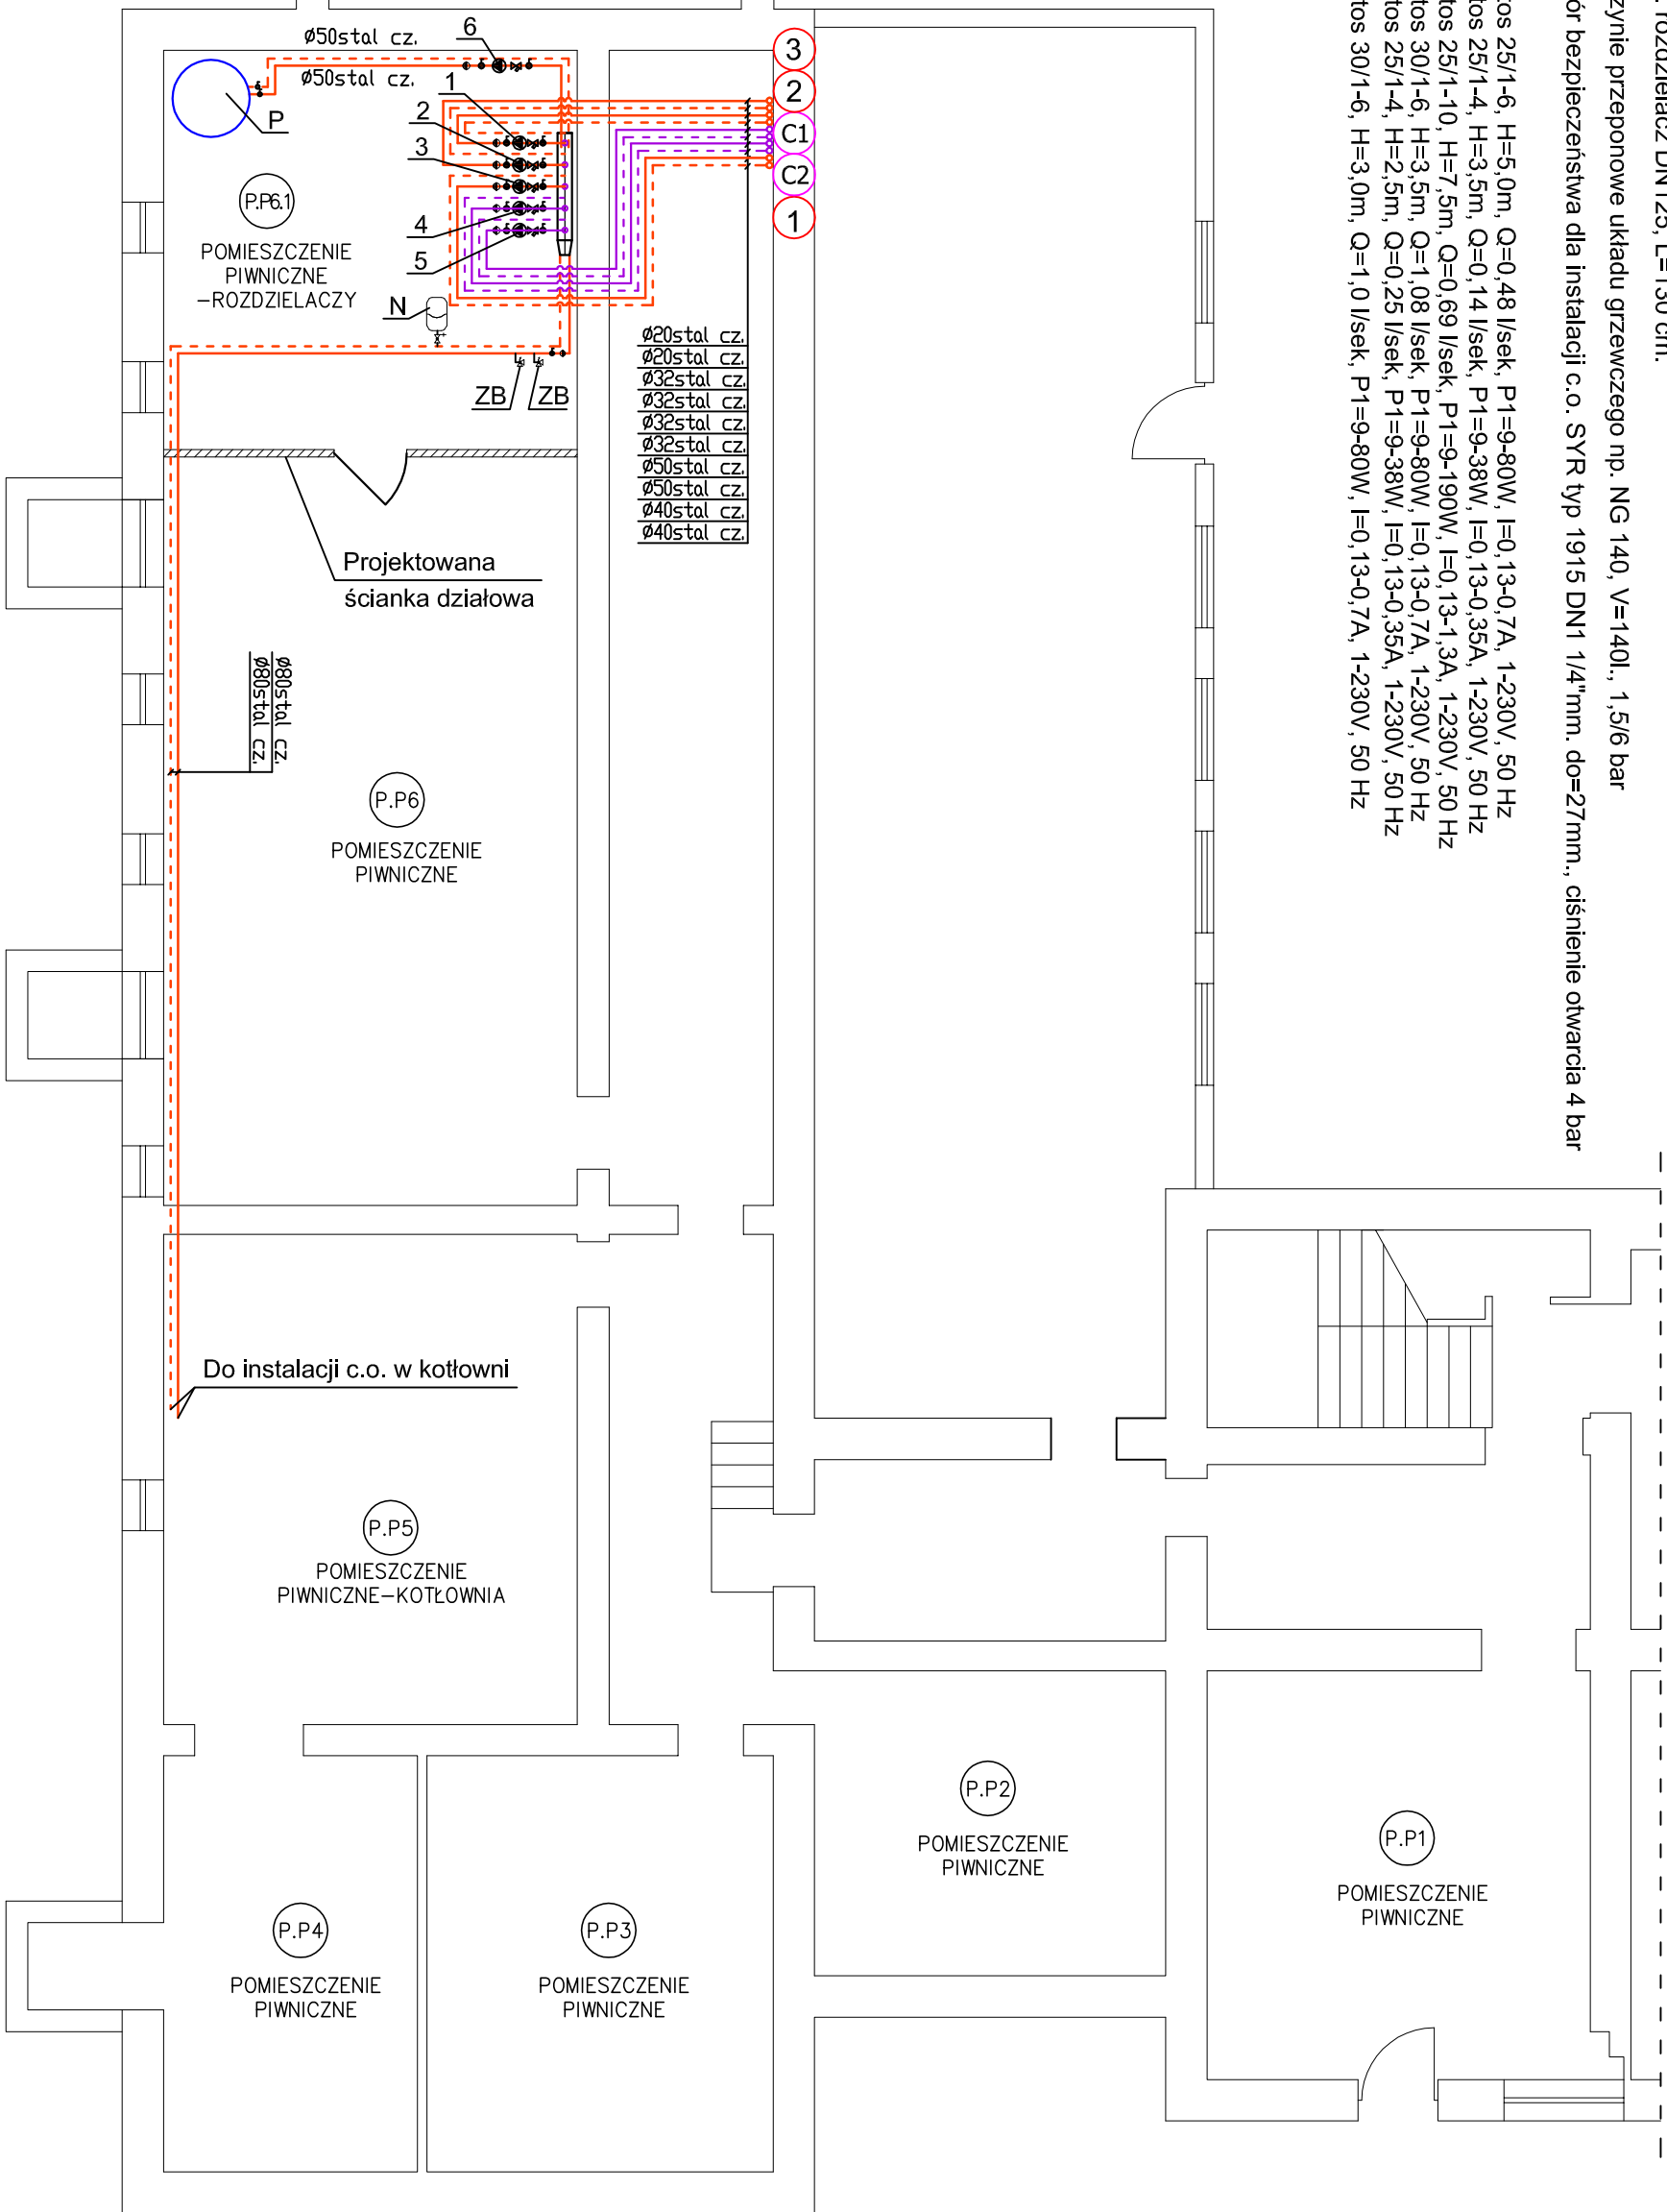

 AR-DOM		BIURO PROJEKTOWO USŁUGOWE	
STANOWISKO PROJEKT WYKONAWCZY		ADRES AR-KUŚ 200 PŁONIK ul. WIEROSŁAWSKIEGO 19 TEL./FAX 071 4289116	
MIASTO Pawiat Pieszczyński		MIASTO DOKŁADNIEJCA	
ul. Chylicka 14 03-500 Pieszczyńno		Rozbudowa budynku dydaktycznego Liceum Ogólnokształcącego ul. Chylicka 17 w Pieszczyńno	
ADRES mgr inż. Zdzisław Czuczwarra	NR PRZEMIAN 6/89/OP	STANOWISKO Sanit.	DATA WPROW. 11.2016
OPISOWE mgr inż. Alicja Siepiń	OPR.16853/MC/S/14	STANOWISKO Sanit.	DATA WPROW. 11.2016
STANOWISKO mgr inż. Michał Karłowicz	NR PRZEMIAN nr PRZEMIAN	STANOWISKO Sanit.	DATA WPROW. 11.2016
SOKA 1:100		PRZEMIAN nr PRZEMIAN 1.S	
NR KONTAKT SANITARIUM		NR KONTAKT Rzut piwnicy: Instalacja c.o., c.t.	
EKG		EKG	