


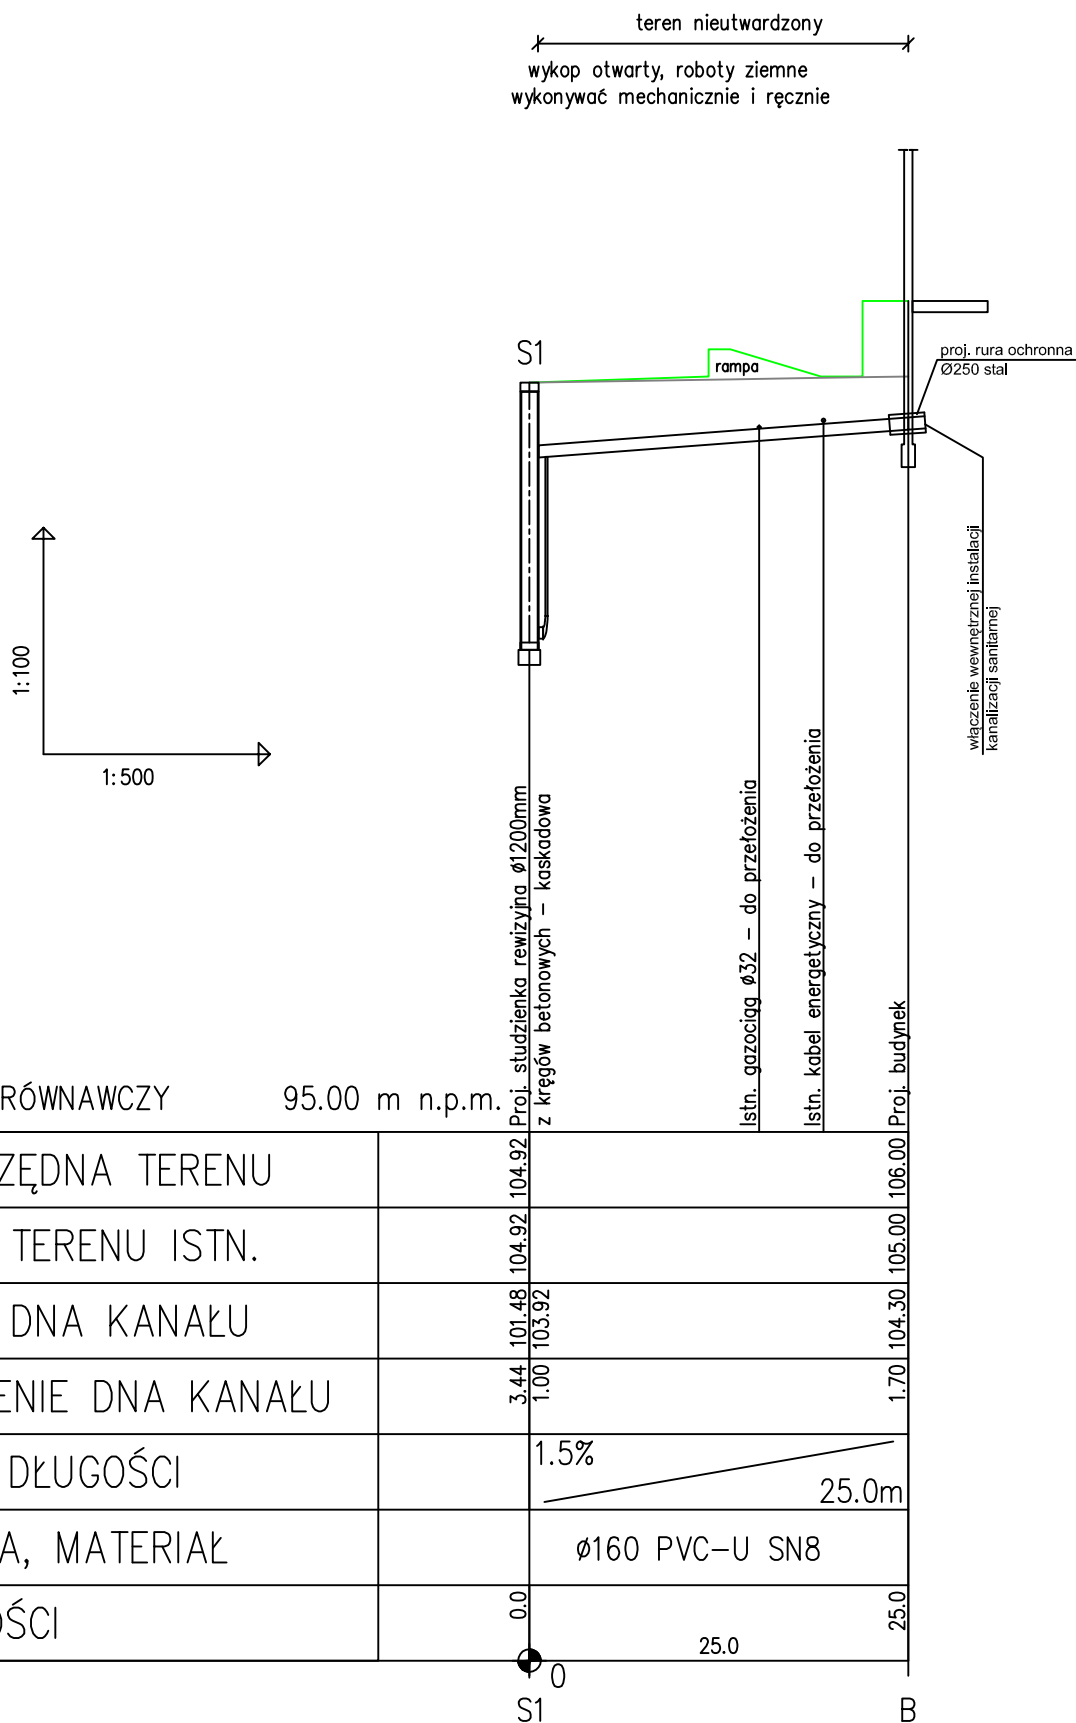

|                        |  |                  |        |
|------------------------|--|------------------|--------|
| PROJ. RZĘDNA TERENU    |  | 104.92           | 106.00 |
| RZĘDNA TERENU ISTN.    |  | 104.92           | 105.00 |
| RZĘDNA DNA KANAŁU      |  | 101.48<br>103.92 | 104.30 |
| ZAGŁĘBIENIE DNA KANAŁU |  | 3.44<br>1.00     | 1.70   |
| SPADKI, DŁUGOŚCI       |  | 1.5%             | 25.0m  |
| ŚREDNICA, MATERIAŁ     |  | Ø160 PVC-U SN8   |        |
| ODLEGŁOŚCI             |  | 0.0              | 25.0   |

|   |                                     |                        |                           |   |                  |                                                                                 |           |
|---|-------------------------------------|------------------------|---------------------------|---|------------------|---------------------------------------------------------------------------------|-----------|
|  <b>AR-DOM</b> BIURO PROJEKTOWO USŁUGOWE |                                     |                        |                           | AR-DOM BIURO PROJEKTOWO USŁUGOWE ARKADIUSZ ŻURAKOWSKI<br>48-200 PRUDNIK UL. MIĘROSZAŃSKIEGO 19 TEL/FAX 077 4369116 |                  |                                                                                 |           |
| STADIUM PROJEKTU: PROJEKT WYKONAWCZY                                                                                        |                                     |                        |                           | NAZWA DOKUMENTACJI:                                                                                                |                  |                                                                                 |           |
| INWESTOR: Powiat Piaseczyński<br>ul. Chyliczkowska 14 05-500 Piaseczno                                                      |                                     |                        |                           | Rozbudowa budynku dydaktycznego<br>Liceum Ogólnokształcącego<br>ul. Chyliczkowska 17 w Piasecznie                  |                  |                                                                                 |           |
| AUTOR:<br>mgr inż. Zdzisław Czuczvara                                                                                       | NR UPRAWNIENIE:<br>6/89/Op          | SPECJALNOŚĆ:<br>Sanit. | DATA I PODPIS:<br>11.2016 | FORMAT:   | NR RYSUNKU:<br>4 | NAZWA RYSUNKU:<br>Profil podłużny zewnętrznej instalacji kanalizacji sanitarnej |           |
| SPRAWDZIŁ:<br>mgr inż. Alicja Stępień                                                                                       | NR UPRAWNIENIE:<br>OPL/0855/PWOS/12 | SPECJALNOŚĆ:<br>Sanit. | DATA I PODPIS:<br>11.2016 |   |                  | NR UMOWY:                                                                       |           |
| OPRACOWAŁ:<br>mgr inż. Michał Karpowicz                                                                                     | NR UPRAWNIENIE:                     | SPECJALNOŚĆ:<br>Sanit. | DATA I PODPIS:<br>11.2016 | SKALA:   | -                | BRANŻA:                                                                         | SANITARNA |
|   |                                     |                        |                           |   |                  | EGZ.                                                                            |           |