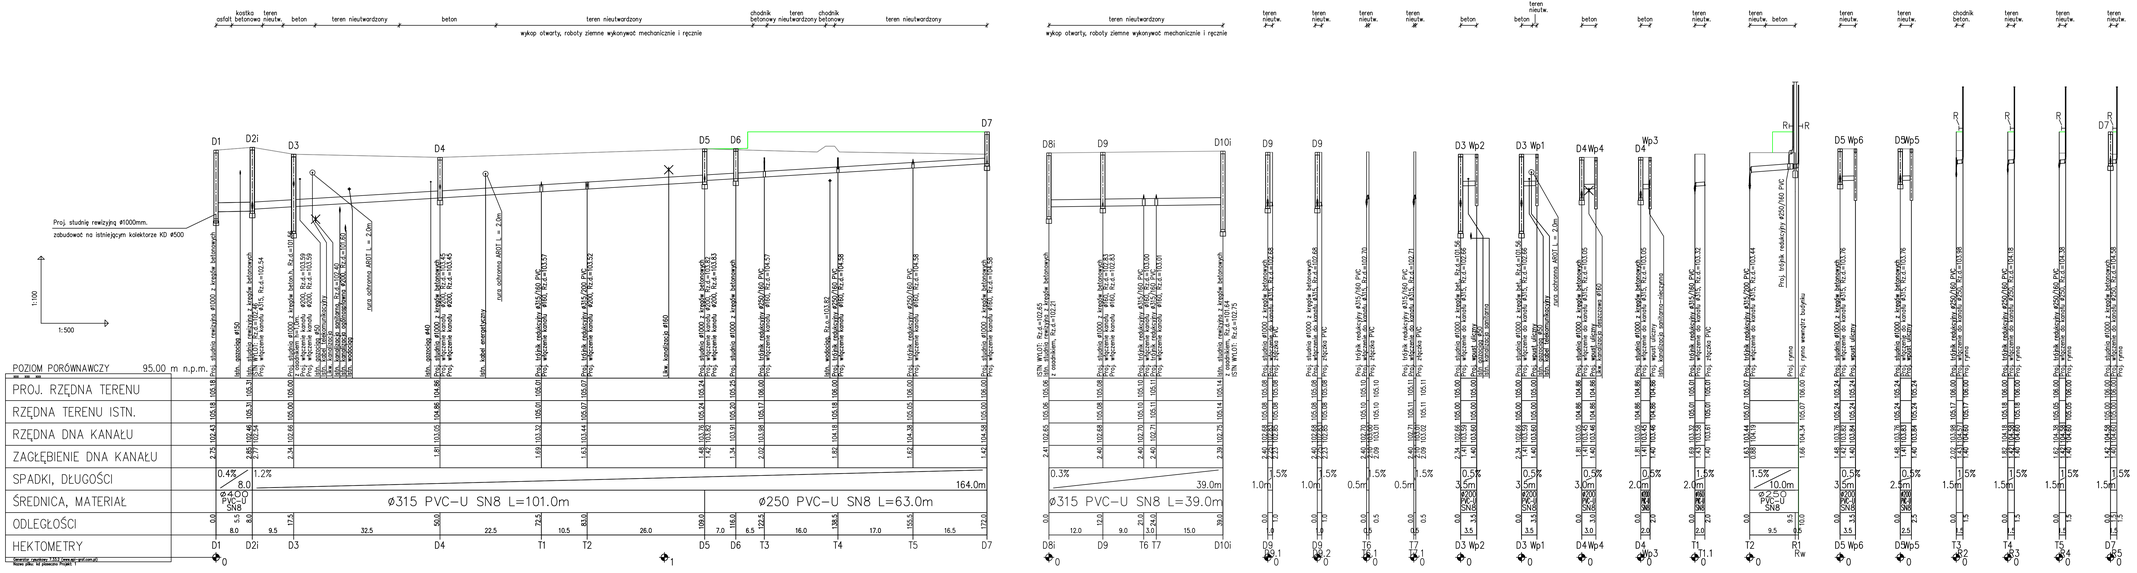

R– – czyszczak rewizyjny

UWAGA:
Dokładny spadek przyłącza kanalizacji deszczowej należy określić po dokonaniu odkrywki istniejącego kolektora kanalizacji deszczowej ø500 w ulicy Chyliczkowskiej (w miejscu włączenia projektowanej kanalizacji deszczowej do istniejącej sieci) oraz wyznaczenia jej faktycznej rzędnej dna.

AR-DOM BIURO PROJEKTOWO USŁUGOWE

AR-DOM BIURO PROJEKTOWO USŁUGOWE MIROSŁAW ŻURKOWSKI
IP-200 PIASECZNO UL. MERSZYNSKIEGO 19 TEL/FAX 077 4383816

TEMAT PROJEKTU: PROJEKT WYKONAWCZY		NAZWA OBIEKTU: Rozbudowa budynku dydaktycznego Liceum Ogólnokształcącego ul. Chyliczkowska 17 w Piasecznie	
INWESTOR: Powiat Piaseczyński ul. Chyliczkowska 14 05-500 Piaseczno			
AUTOR: mgr inż. Zdzisław Czuczwara	NR UPRAWNIEŃ: 6/89/Op	PIECZĘĆ: Sanit.	DATA I PODPIS: 09.2016
SPRAWDZIŁ: mgr inż. Alicja Stępień	NR UPRAWNIEŃ: 35/89/POOS	PIECZĘĆ: Sanit.	DATA I PODPIS: 09.2016
SPRAWDZIŁ: mgr inż. Michał Karpowicz	NR UPRAWNIEŃ:	PIECZĘĆ: Sanit.	DATA I PODPIS: 09.2016

ZAŁĄCZNIK:	NR ZAŁĄCZNIKA: 3	NAZWA ZAŁĄCZNIKA: Profil podłużny kanalizacji deszczowej	
SKALA: 1:100/500	BRANŻA: SANITARNA		AR