


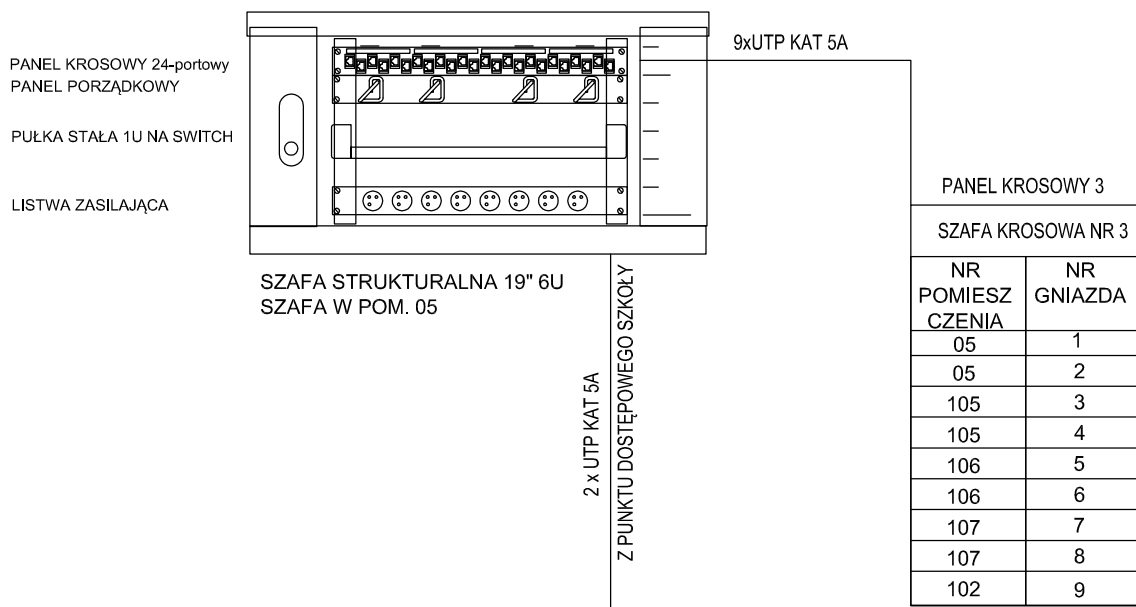

 AR-DOM				BIURO PROJEKTOWO USŁUGOWE				AR-DOM BIURO PROJEKTOWO USŁUGOWE				ARKADIUSZ ŻURAKOWSKI 48-200 PRUDNIK UL. MIEROSŁAWSKIEGO 19 TEL/FAX 077 4369116			
STADIUM PROJEKTU: PROJEKT WYKONAWCZY								NAZWA DOKUMENTACJI:							
INWESTOR: Powiat Piaseczyński ul. Chyliczkowska 14 05-500 Piaseczno								Rozbudowa budynku dydaktycznego Liceum Ogólnokształcącego ul. Chyliczkowska 17 w Piasecznie							
PROJEKTANT inż. Norbert Molęda		NR UPRAWNIEN: OPL/0226/PWOE/06		SPECJALNOŚĆ: Elektr.		DATA I PODPIS: październik 2016		FORMAT:		NR RYSUNKU: E-14		NAZWA RYSUNKU: INSTALACJA IT - SCHEMAT SZAFY KROSOWEJ			
SPRAWDZAJĄCY mgr inż. WIĘNCZYŚŁAW MARYNIAK		NR UPRAWNIEN: 23/86/UW		SPECJALNOŚĆ:		DATA I PODPIS:		SKALA: 1:100		BRANŻA: ELEKTRYCZNA		EGZ:			
ASISTENT mgr inż. Piotr Robota		NR UPRAWNIEN:		SPECJALNOŚĆ:		DATA I PODPIS:									