
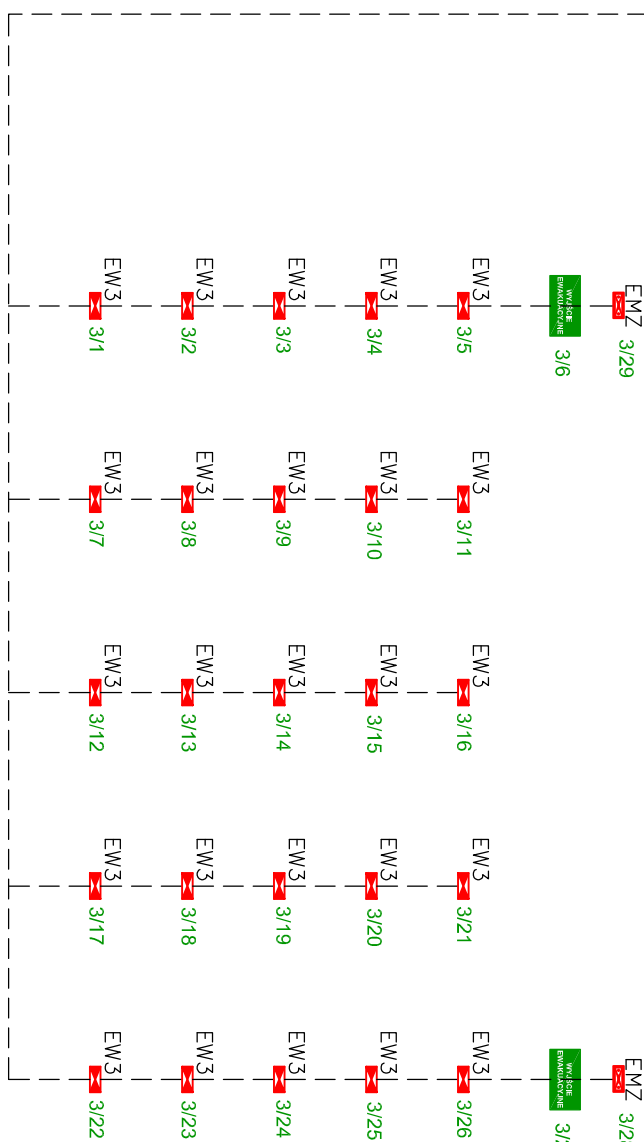


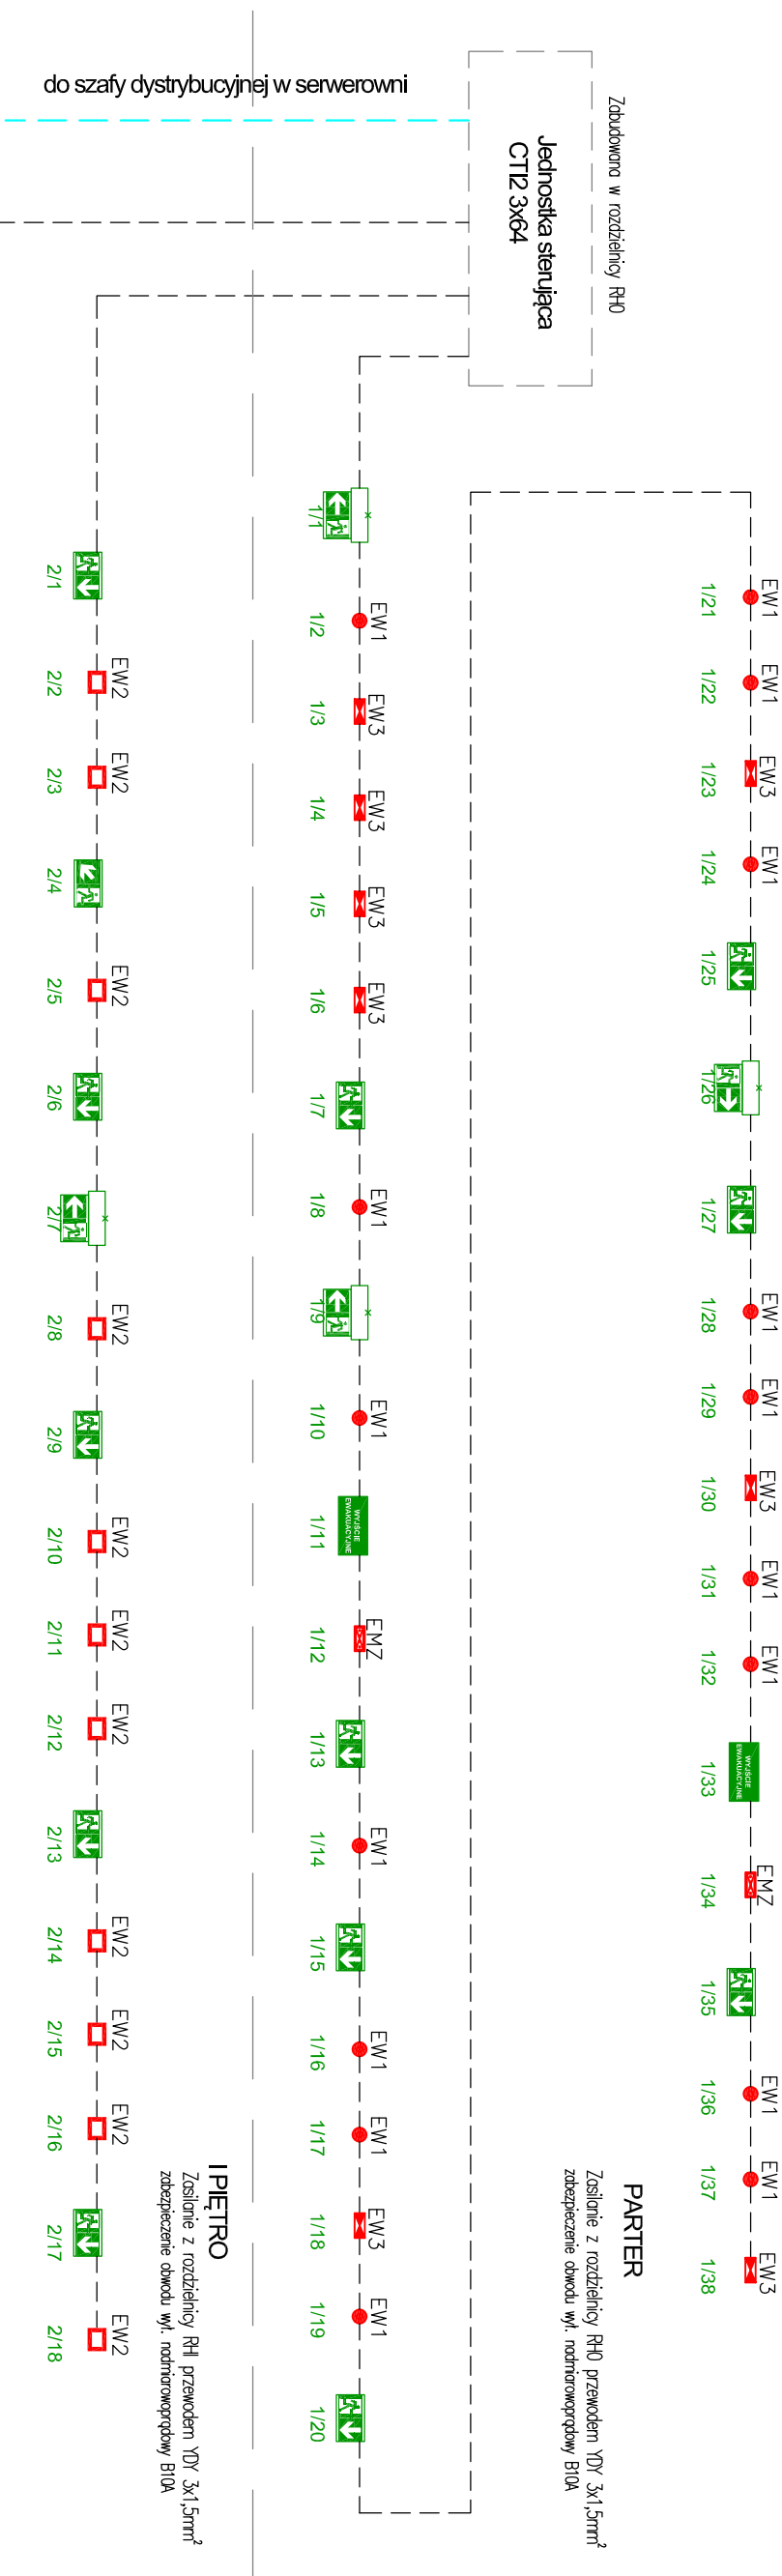

LEGENDA:

— — —
— — —
— — —
—magistrala sygnalowa YDY 2x1,5mm², łączna długość
jednej magistrali – maksymalnie 300m.

— — — — —magistrala sygnałowa LAN UTP 4x2x0,5mm²

CT12 3x64

-jednostka sterująca z trzema portami magistral CT12 obsługujące niezależnie po 64 urządzenia, z oprogramowaniem NESSI do obsługi oprow oświetlenia emulacyjnego,

oznaczenie oprawy:

1/20

nr linii: — — — — —

nr optiuni: — — — — —

Oprawy w II klasie ochronności

- Oprawy pracujące na jasno podłączyc przewodem YDY 3x1,5 mm² (2xI+1N)
- Oprawy pracujące na ciemno podłączyc przewodem YDY 2x1,5 mm² (L+N)

[illegible]