



## Rozdzielnica stacjonarna

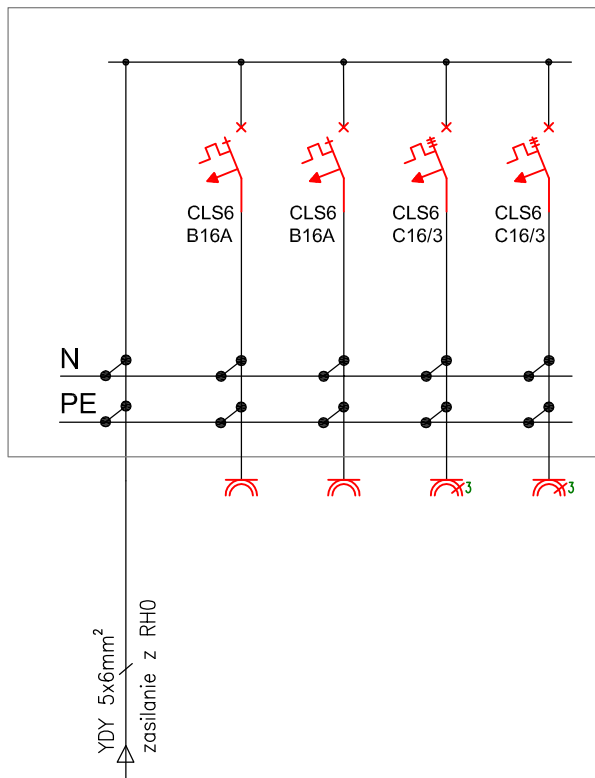

Elewacja rozd.  
stacjonarnej - PCE  
IP44

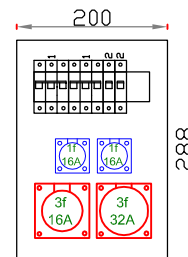

OPIS APARATÓW W ROZDZIELNICY PCE:

- 1 - wyłącznik nadprądowy 3-biegunowy C16A
- 2 - wyłącznik nadprądowy 1-biegunowy B16A

UWAGI:

1. UKŁAD SIECIOWY: TN-S
2. OCHRONA OD PORAŻEŃ **SZYBKIE WYŁĄCZANIE**

|                                                                                                   |                                     |                         |                                    |   |                           |                                                                   |  |
|---------------------------------------------------------------------------------------------------|-------------------------------------|-------------------------|------------------------------------|---|---------------------------|-------------------------------------------------------------------|--|
|  <b>AR-DOM</b> |                                     |                         |                                    | <b>BIURO PROJEKTOWO USŁUGOWE</b><br>ARKADIUSZ ŻURAKOWSKI<br>48-200 PRUDNIK UL. MIEROSŁAWSKIEGO 19 TEL/FAX 077 4369116 |                           |                                                                   |  |
| STADIUM PROJEKTU: <b>PROJEKT WYKONAWCZY</b>                                                       |                                     |                         |                                    | NAZWA DOKUMENTACJI:                                                                                                   |                           |                                                                   |  |
| INWESTOR: Powiat Piaseczyński<br>ul. Chyliczkowska 14 05-500 Piaseczno                            |                                     |                         |                                    | Rozbudowa budynku dydaktycznego<br>Liceum Ogólnokształcącego<br>ul. Chyliczkowska 17 w Piasecznie                     |                           |                                                                   |  |
| PROJEKTANT<br>inż. Norbert Mołęda                                                                 | NR UPRAWNIENIE:<br>OPL/0226/PWOE/06 | SPECJALNOŚĆ:<br>Elektr. | DATA / PODPIS:<br>październik 2016 | FORMAT:   | NR RYSUNKU:<br><b>E-8</b> | NAZWA RYSUNKU:<br>SCHEMAT IDEOWY<br>ROZDZIELNICY STACJONARNEJ PCE |  |
| SPRZĄDZAJĄCY<br>mgr inż. WIĘNCZYŚŁAW MARYNIAK                                                     | NR UPRAWNIENIE:<br>23/86/UW         | SPECJALNOŚĆ:            | DATA / PODPIS:                     | NR UMOWY:   |                           | BRANŻA: ELEKTRYCZNA                                               |  |
| ASYSTENT<br>mgr inż. Piotr Robota                                                                 | NR UPRAWNIENIE:                     | SPECJALNOŚĆ:            | DATA / PODPIS:                     | SKALA: 1:100   |                           | EDZ.                                                              |  |