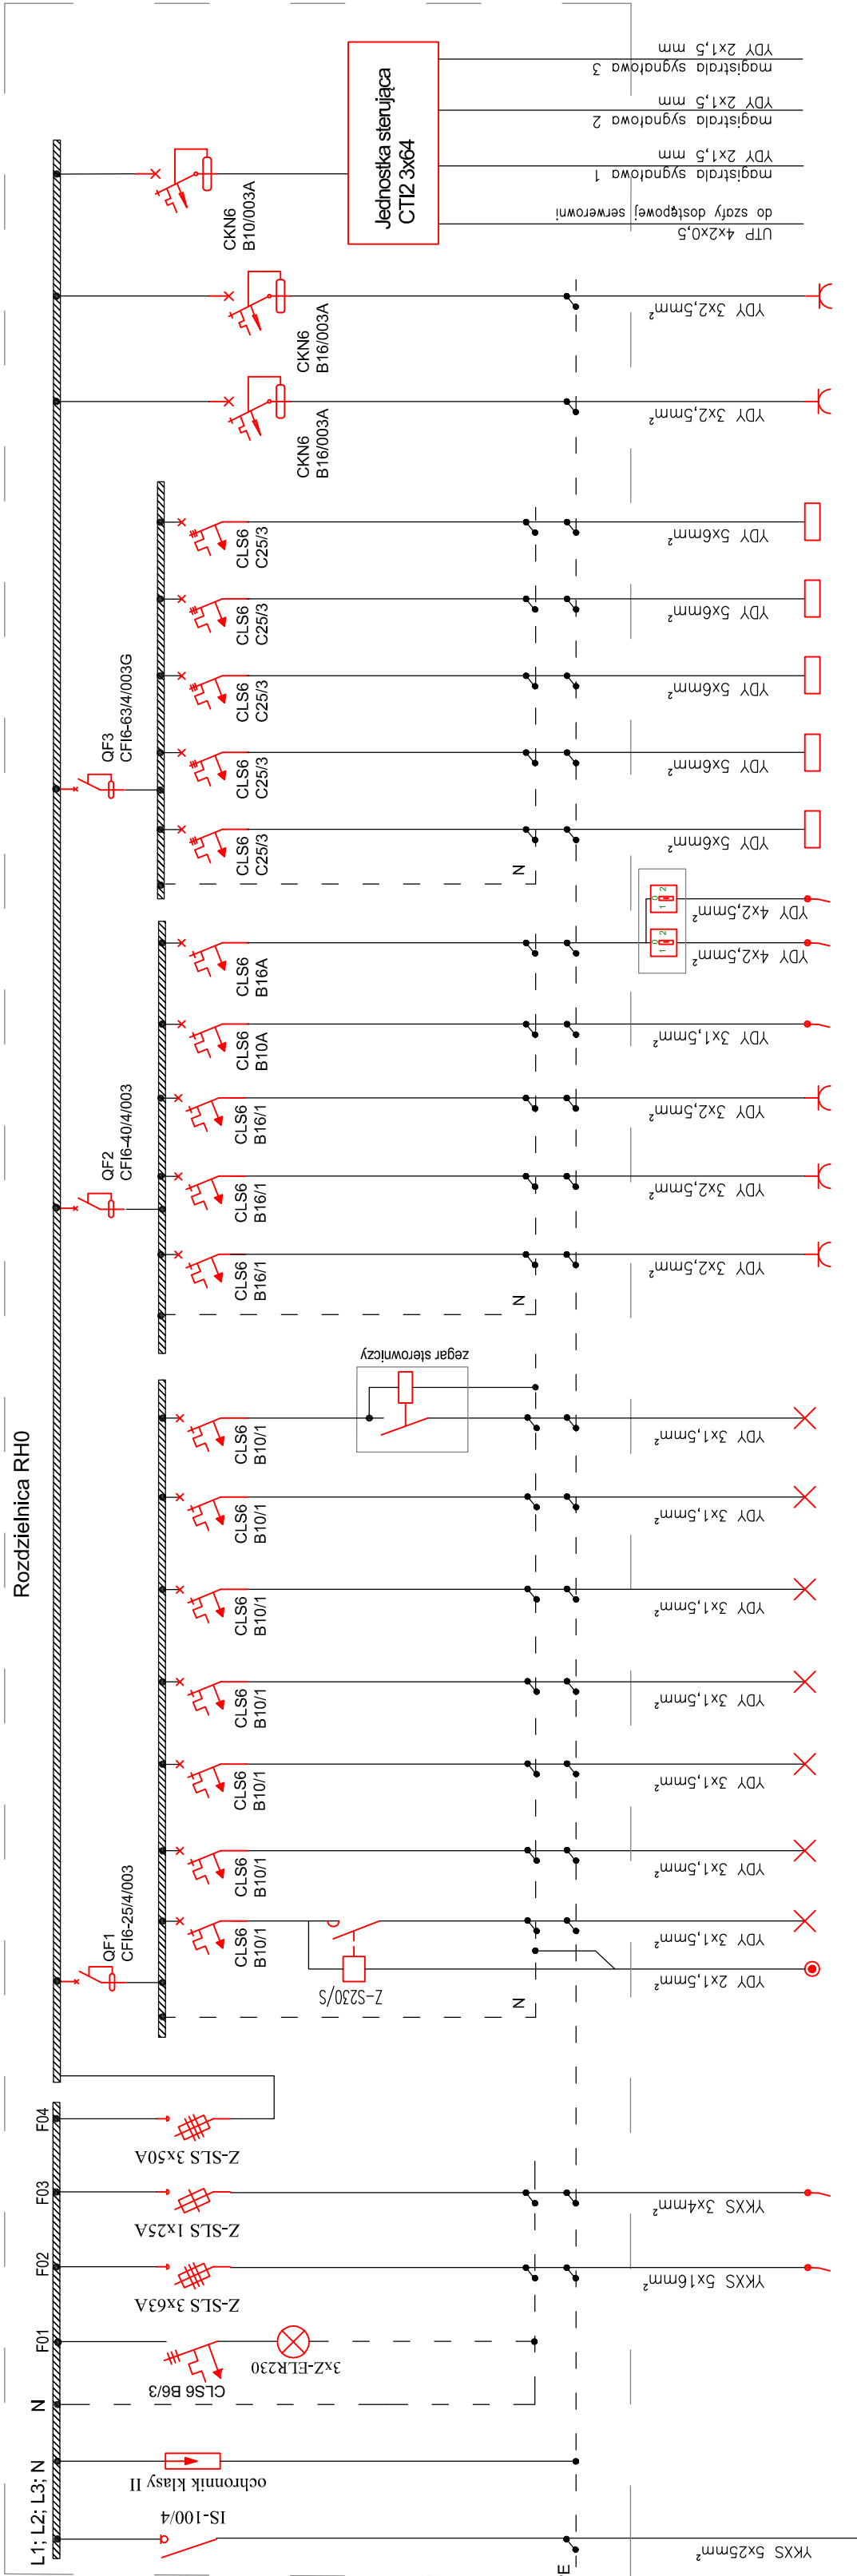
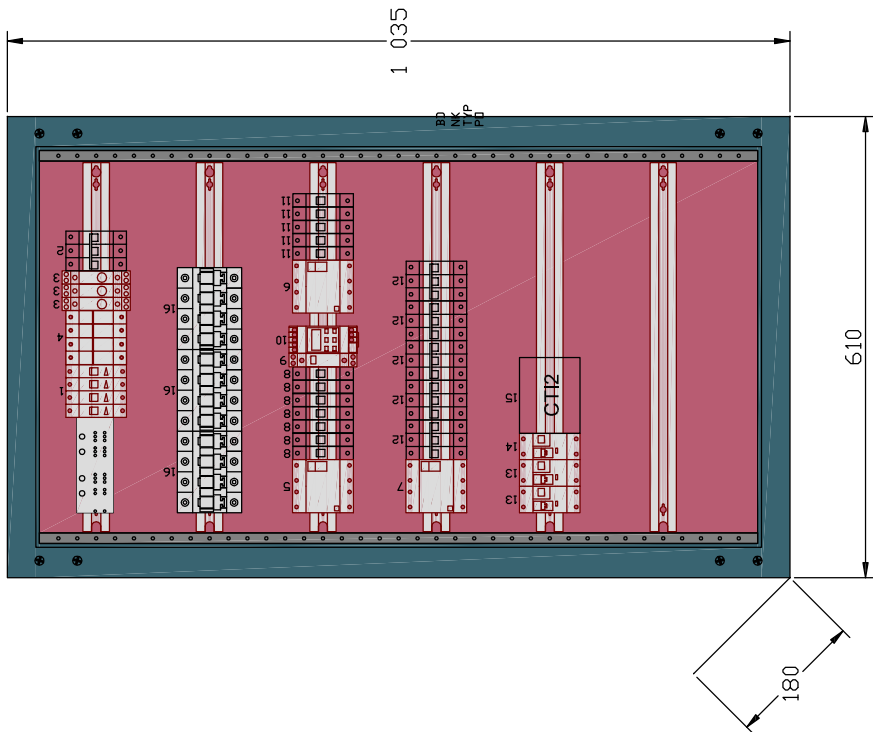


Rozdzielnica RH0
podtynkowa
IP30
kl. izol. 1

[illegible]

BILANS MOCY RH0			
OPIS	Pl	Kz	Pz
	[kW]	-	[kW]
OŚWIETLЕНИЕ	1,68	0,9	1,51
ГНАЗДА 230V	6,00	0,3	1,80
ГНАЗДА 230V DATA	2,00	0,7	1,40
ROZDZ. STACJONARNE KURTYNA	20,00	0,2	4,00
GRZEWCZA	0,40	1,0	0,40
ROZDZIELNIA RH1	44,73	0,8	37,57
ROZDZIELNIA RZP	2,10	0,4	0,84
RAZEM	74,81		47,53
Pl – moc zainstalowana Kz – współczynnik zapotrzebowania Pz – moc szczytowa czynna			

UWAGI:

1. UKŁAD SIECIOWY: TN-S
2. OCHRONA OD PORAŻEN **SZYBKIE WYŁĄCZANIE**
3. W ROZDZIELNICACH ZACHOWAĆ 20% REZERWY MIEJSCA.
4. RYSUNEK NALEŻY ROZPATRYWAĆ ŁĄCZNIE Z INNYMI DOKUMENTAMI M.I.N.: RYSUNKAMI, OPISEM TECHNICZNYM.

	BIURO PROJEKTOWO USŁUGOWE		AF-DOM BIURO PROJEKTOWO USŁUGOWE 49-200 PRÓKNIK UL. MIEJSZCZYŃSKIEGO 19 TEL/FAX 077 4389116	
	PROJEKT WYKONAWCZY		MACIUSZ ŻURAKOWSKI	
	Powiat Piaseczyński		Rozbudowa budynku dydaktycznego	
	ul. Chyliżyckowska 14 03-500 Piaseczno		Liceum Ogólnokształcącego	
	PROJEKTANT	SPECJAŁNOŚĆ	DZIAŁ / PODDZIAŁ	DATA / POROK
	mgr inż. Norbert Moleda	OPL0226/PWIOE/06 Elektryk.	2016	
SYGNATURA	INFORMACJE	SPECJAŁNOŚĆ	DZIAŁ / PODDZIAŁ	DATA / POROK
mgr inż. WIENIĘCZYŚŁAW MARYNIAK	23/86/UW			
ASISTENT	INFORMACJE	SPECJAŁNOŚĆ	DZIAŁ / PODDZIAŁ	DATA / POROK
mgr inż. Piotr Robota				