


LEGENDA:

- Proj. instalacja c.o.
- Proj. instalacja c.t.
- 2

Proj. pion instalacji c.o.
- C2

Proj. pion instalacji c.t.

- PPodgrzewacz wody c.w.u. 1000l. np. B1000 firmy De Dietrich o mocy 135kW
- RProj. rozdzielacz DN125, L=130 cm.

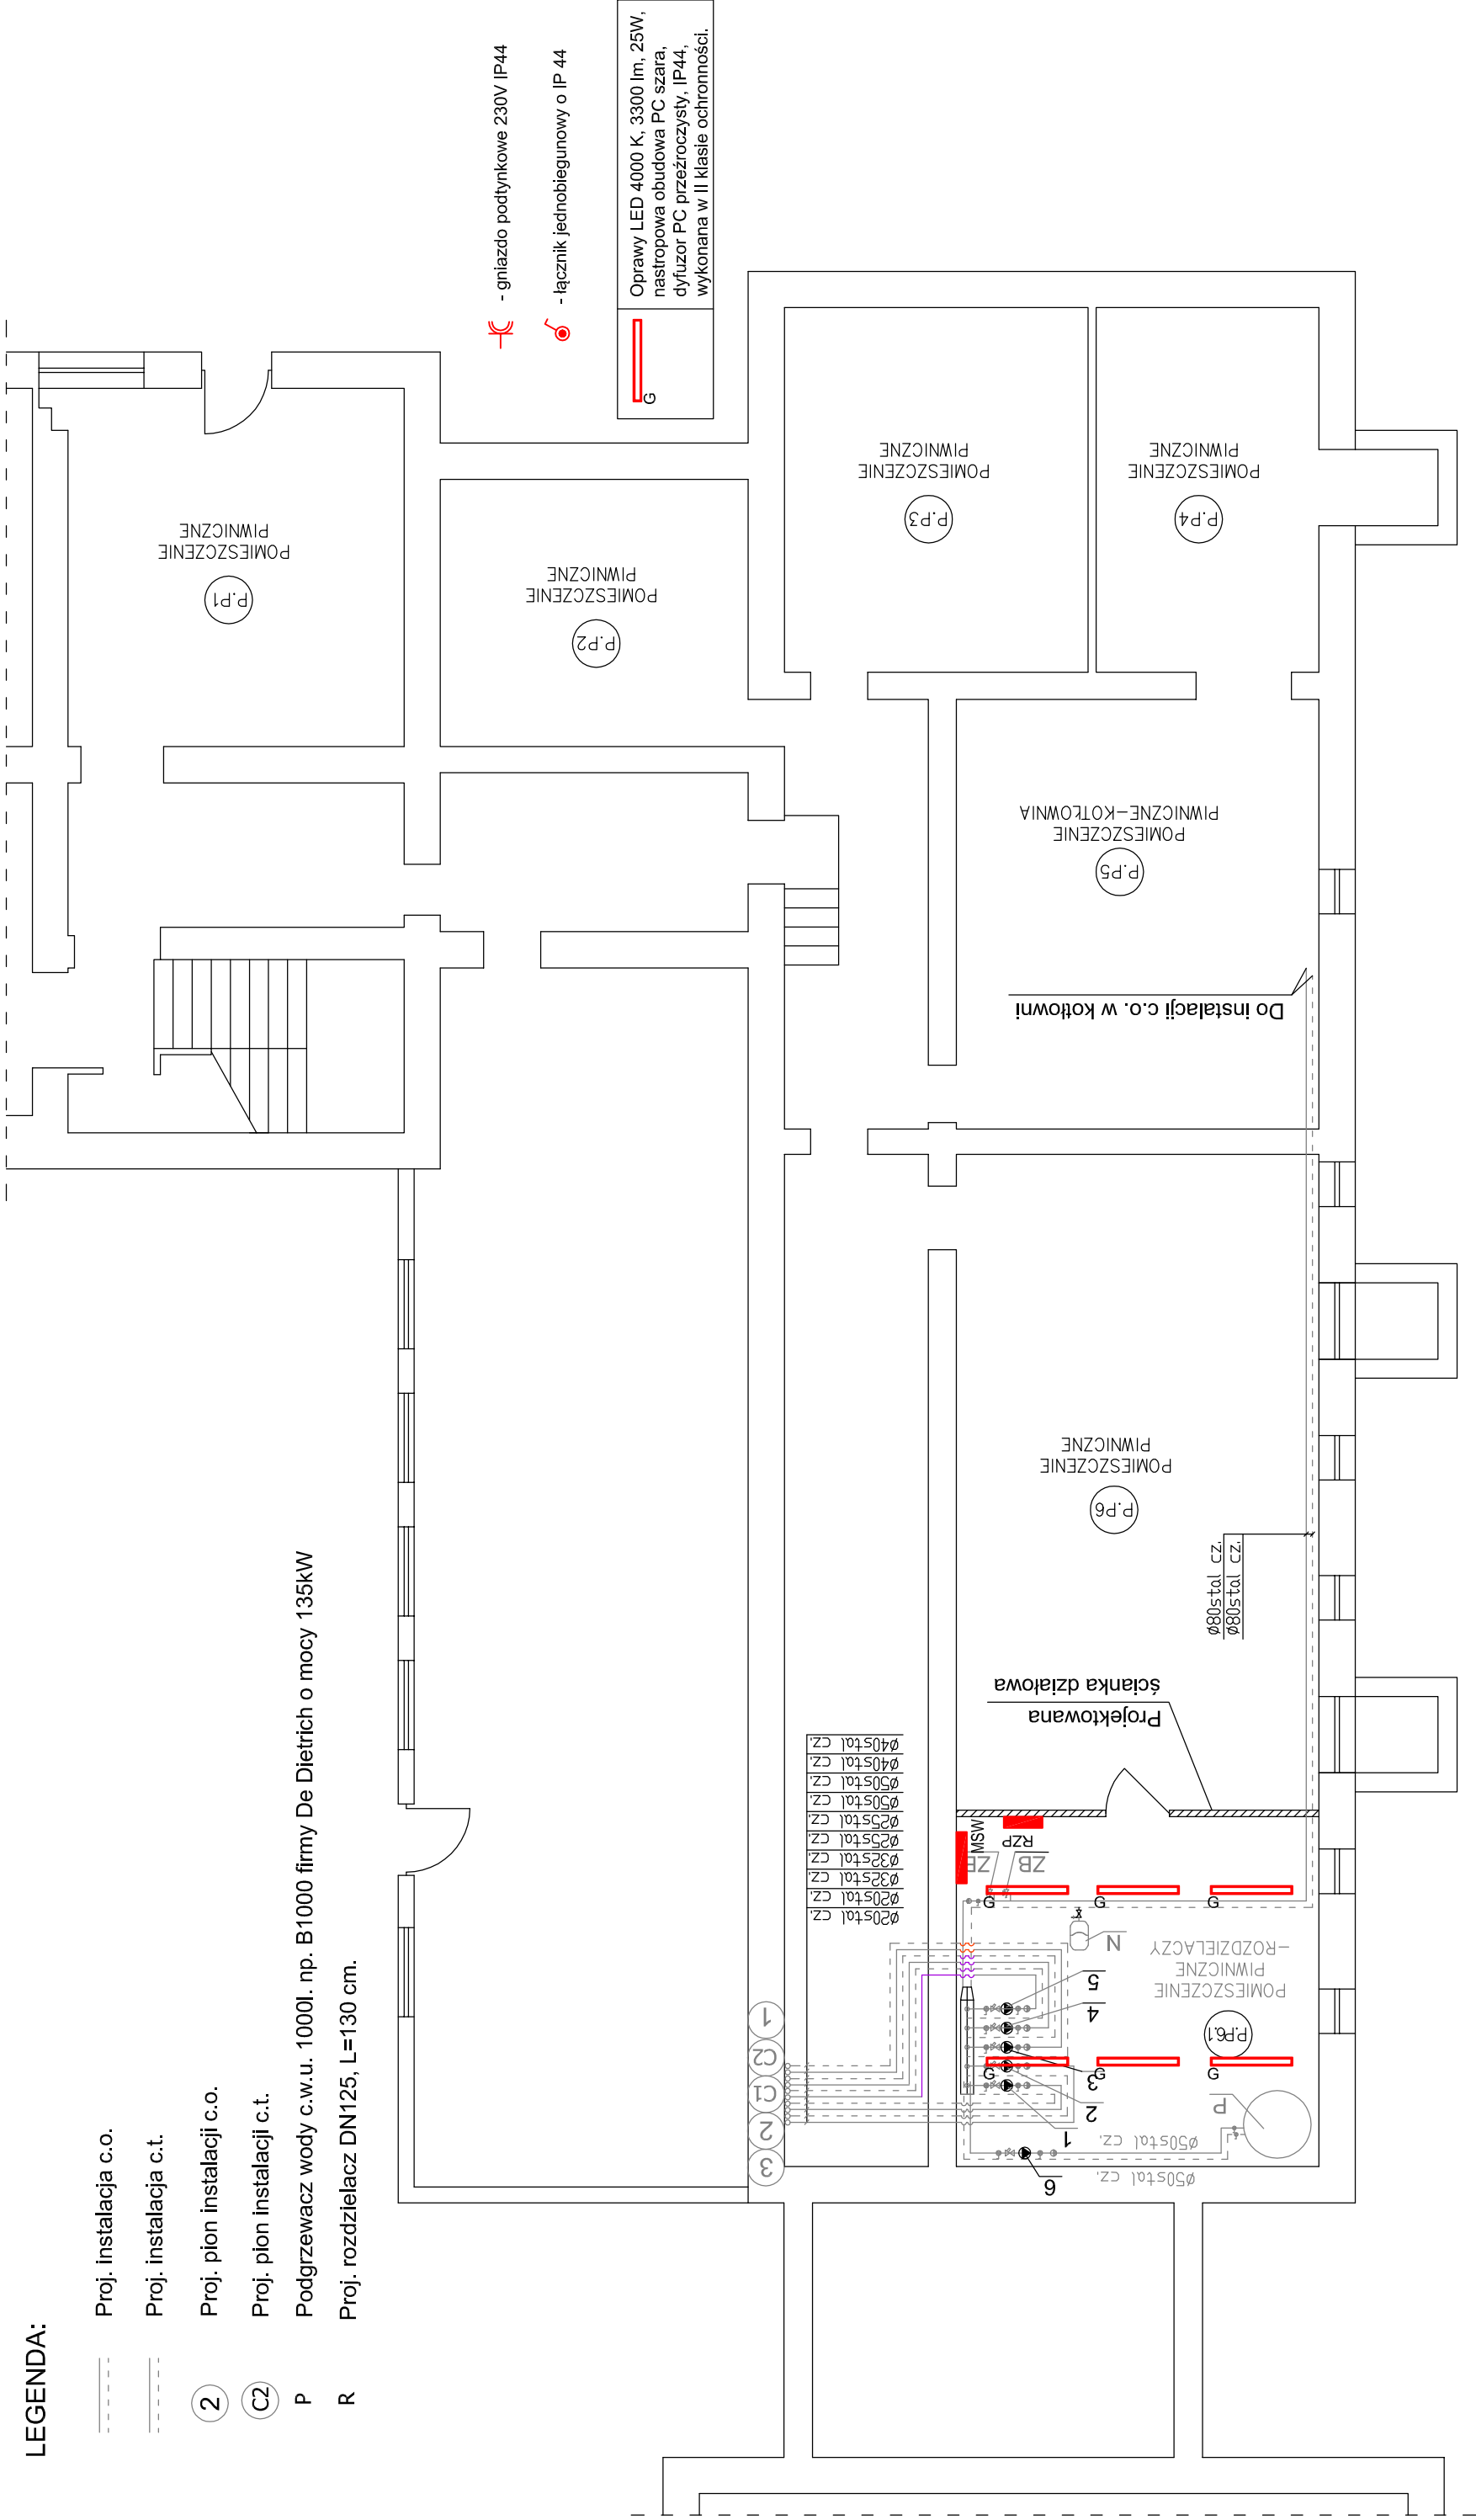

- NNaczynie przeponowe układu grzewczego np. NG 140, V=140L., 1,5/6 bar
- ZBZawór bezpieczeństwa dla instalacji c.o. SYR typ 1915 DN1 1/4"mm. do=27mm., ciśnienie otwarcia 4 bar
- 1 - Wilo-Stratos 25/1-6, H=5,0m, Q=0,48 l/sek, P1=9-80W, I=0,13-0,7A, 1-230V, 50 Hz - zasilana z RZP obwód F1
- 2 - Wilo-Stratos 25/1-4, H=3,5m, Q=0,14 l/sek, P1=9-38W, I=0,13-0,35A, 1-230V, 50 Hz - zasilana z RZP obwód F2
- 3 - Wilo-Stratos 25/1-10, H=7,5m, Q=0,69 l/sek, P1=9-190W, I=0,13-1,3A, 1-230V, 50 Hz - - zasilana z RZP obwód F3
- 4 - Wilo-Stratos 30/1-6, H=3,5m, Q=1,08 l/sek, P1=9-80W, I=0,13-0,7A, 1-230V, 50 Hz - zasilana z centrali wentylacyjnej
- 5 - Wilo-Stratos 25/1-4, H=2,5m, Q=0,25 l/sek, P1=9-38W, I=0,13-0,35A, 1-230V, 50 Hz - zasilana z centrali wentylacyjnej
- 6 - Wilo-Stratos 30/1-6, H=3,0m, Q=1,0 l/sek, P1=9-80W, I=0,13-0,7A, 1-230V, 50 Hz - zasilana z RZP obwód F4

AR-DOM BIURO PROJEKTOWO USŁUGOWE				AR-DOM BIURO PROJEKTOWO USŁUGOWE 48-200 PRUDNIK UL. MIEROSZŃSKIEGO 19 TEL/FAX 077 4393116			
STADIUM PROJEKTU: INWESTOR: PROJEKTANT: SPRZĄDZAJĄCY: ASISTENT:				PROJEKT WYKONAWCZY		NAZWA ODBIORNICZKA:	
				Powiat Pleszczyński ul. Chyliczkowska 14		Rozbudowa budynku dydaktycznego	
inż. Norbert Mołęda				Powiat Pleszczyński ul. Chyliczkowska 14		Liceum Ogólnokształcącego ul. Chyliczkowska 17 w Pleszczynie	
mgr inż. WIENIŃCZYŚLAW MARYNIAK				OPL/0226/PWOE/06		NR PROJEKTU: RZUT PIWNIC - INSTALACJE ELEKTRYCZNE E-5	
mgr inż. Piotr Robota				23/86/UW		NR ODBIORNICZKA:	
						NR INWESTORA:	
						BRANŻA: ELEKTRYCZNA	
						Egz.	