




Przekrój chodnika na dojeściu do szkoły

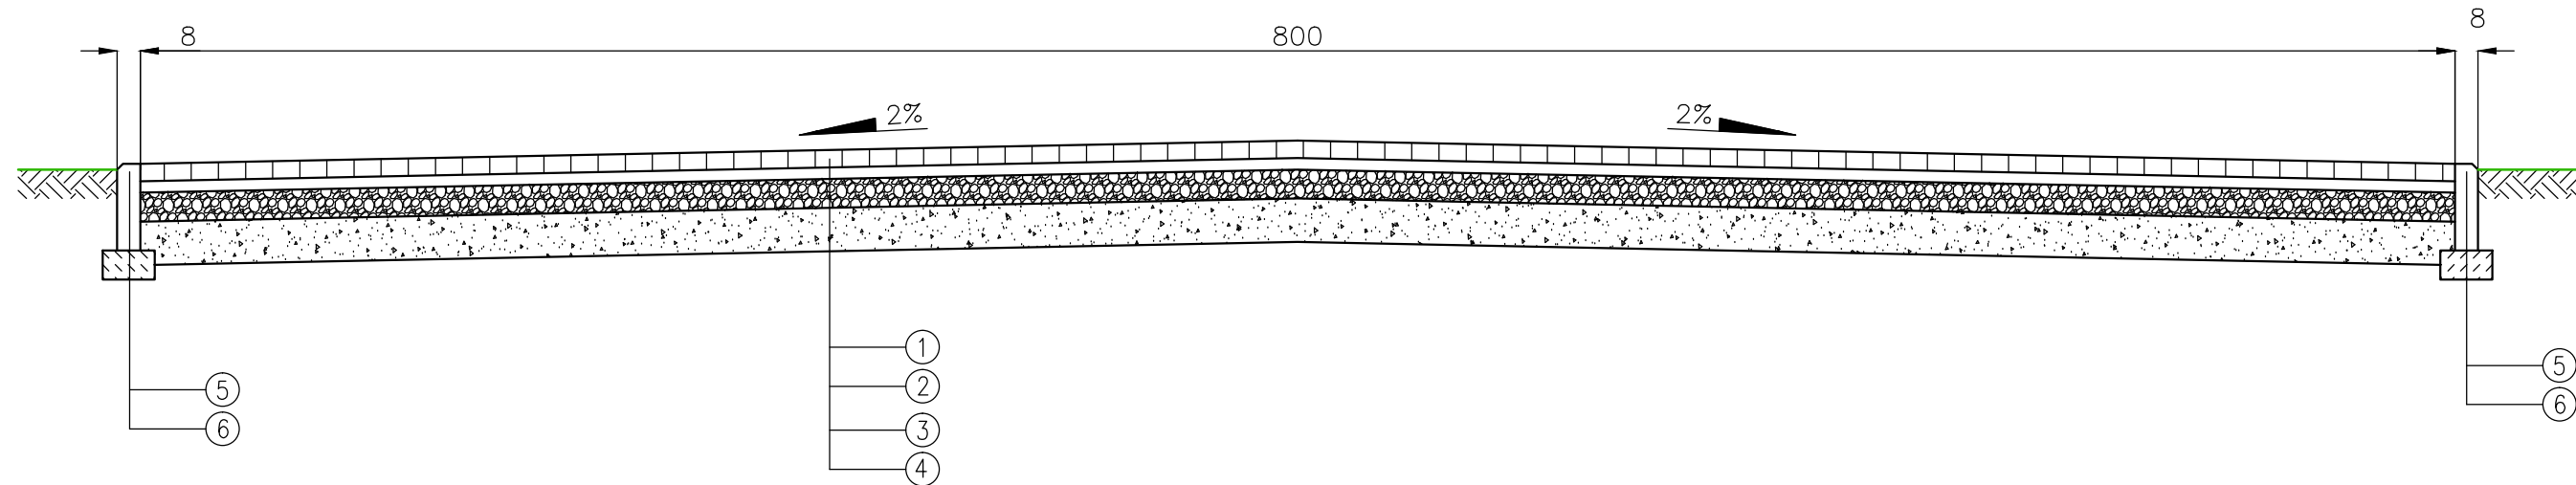


Droga pożarowa boczna

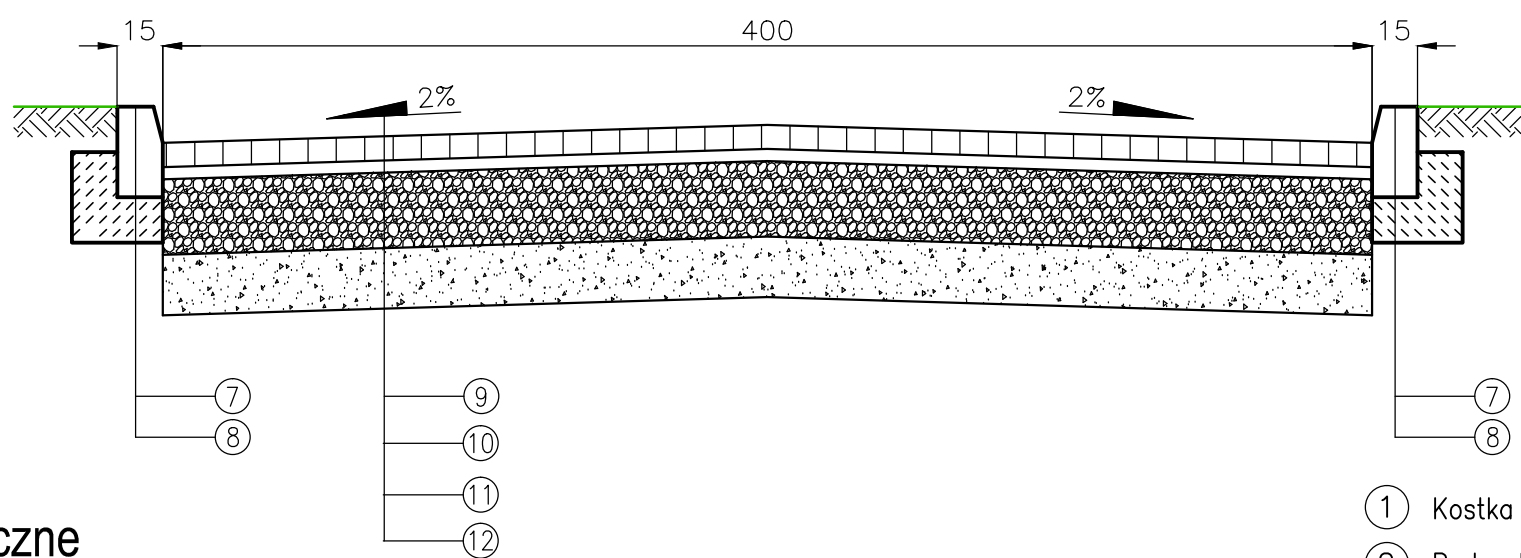


Droga pożarowa główna

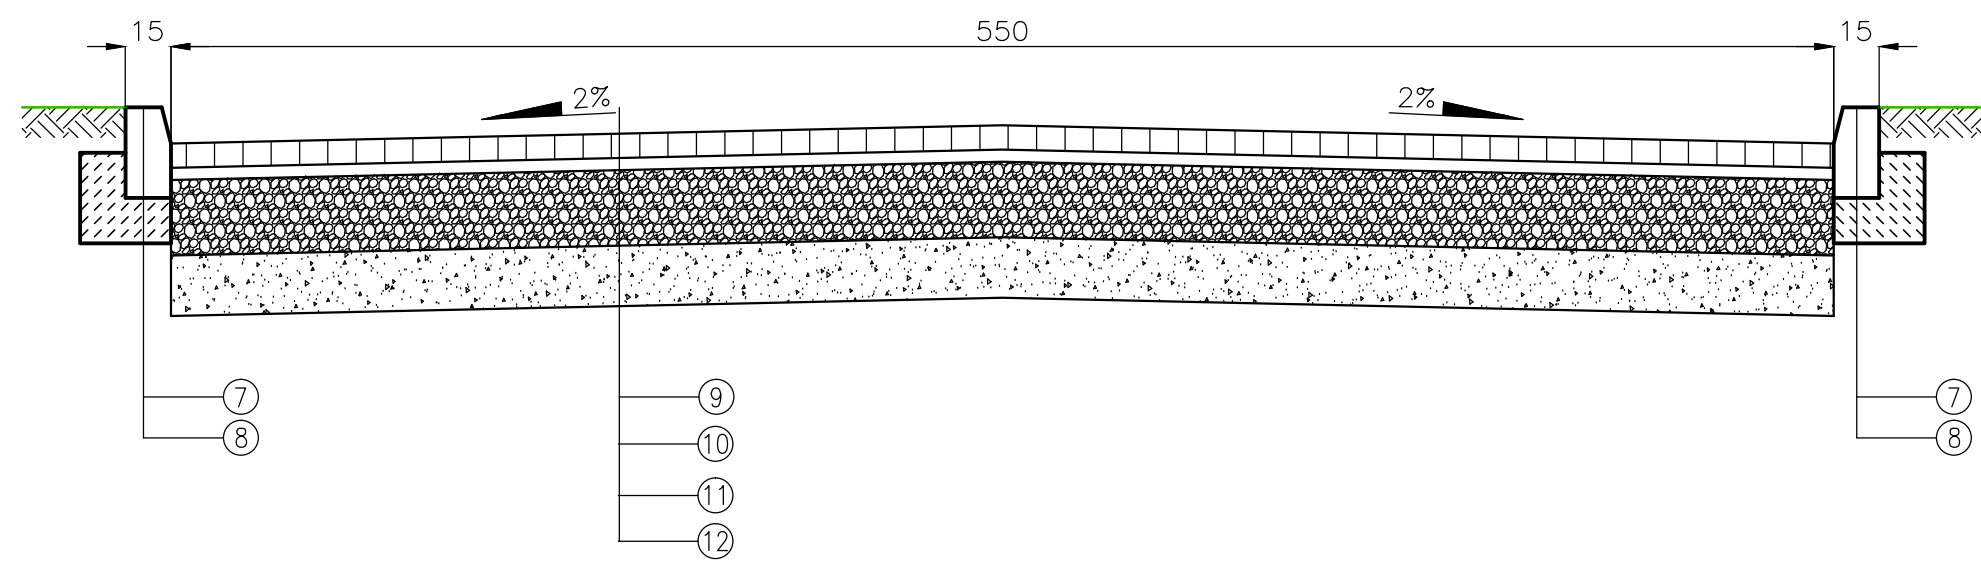

Miejsca postojowe boczne

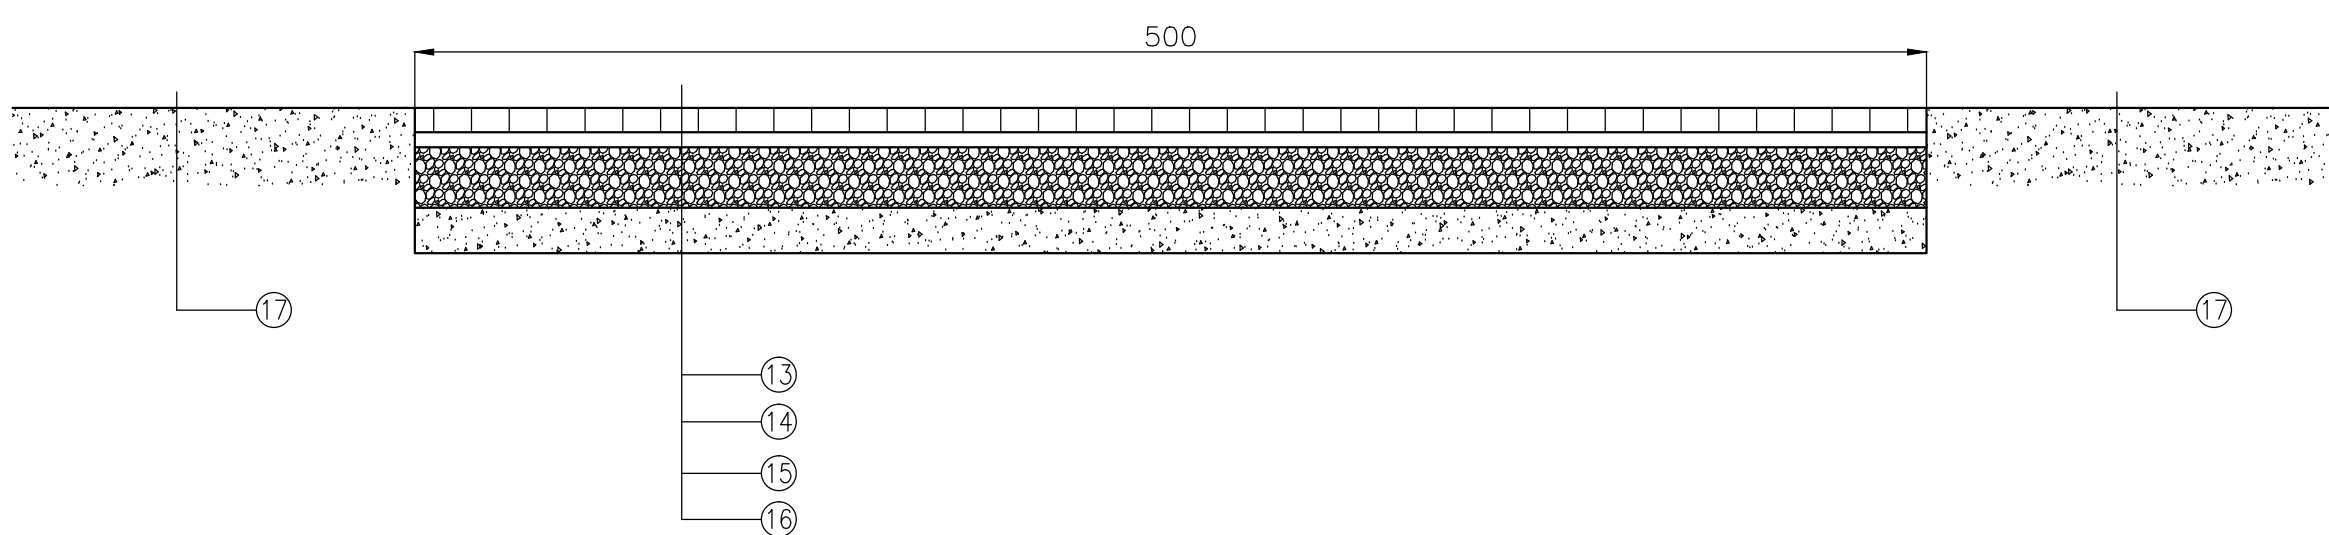

Droga pożarowa z chodnikiem i parkingiem

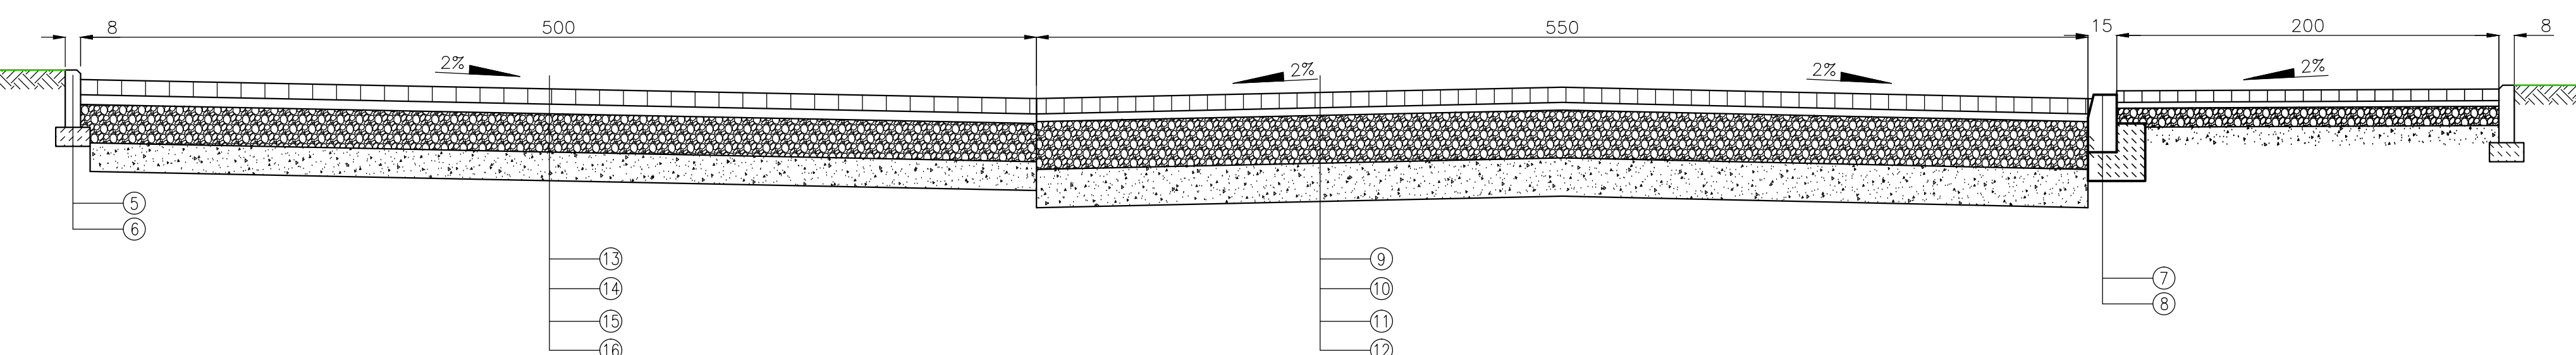

- ① Kostka betonowa wibroprasowana gr. 6 cm
- ② Podsypka z miálu kamiennego frakcji 2/6 mm gr. 3 cm
- ③ Mieszanka kamienna 0/31.5 gr 10 cm
- ④ Pospółka gr 15 cm
- ⑤ Obrzeże betonowe 100/30/8
- ⑥ Ława z betonu C-12/15 gr 10 cm
- ⑦ Krawężnik betonowy 100/30/15
- ⑧ Ława z betonu C-12/15 gr 15 cm
- ⑨ Kostka betonowa wibroprasowana gr. 8 cm
- ⑩ Stabilizacja cementowo – piaskowa Rm=5 MPa gr 5 cm
- ⑪ Mieszanka kamienna 0/63 gr 25 cm
- ⑫ Pospółka gr 20 cm
- ⑬ Płyta ażurowa 60/40/8 cm
- ⑭ Stabilizacja cementowo – piaskowa Rm=5 MPa gr 5 cm
- ⑮ Mieszanka kamienna 0/63 gr 20 cm
- ⑯ Pospółka gr 15 cm
- ⑰ Mieszanka kamienna 0/31.5 gr 15 cm

AR-DOM BIURO PROJEKTOWO USŁUGOWE				AR-DOM BIURO PROJEKTOWO USŁUGOWE ARKADIUSZ ŻURAKOWSKI 40-200 PRUSZK UL. MIEKOSZANOWSKIEGO 19 TEL/FAX 071 4389116			
PROJEKT WYKONAWCZY				NAZWA DOKUMENTACJI			
INWESTOR: Powiat Piaseczyński ul. Chylićzkowska 14				ROZBUDOWA BUDYNKU DYDAKTYCZNEGO Liceum Ogólnokształcącego ul. Chylićzkowska 17 w Piasecznie			
AUTOR: arch. Krzysztof Denisiewicz	WYKONAWCA: 39/98/Op	OPRACOWANIE: Archit.	DATA I PODPIS: wrzesień 2016	FORUM:	WYKONAWCA:	NAZWA PRACY:	
SPRACOWUJĄCY: arch. Witold Stander	WYKONAWCA: 14/07/DOLA	OPRACOWANIE: Archit.	DATA I PODPIS: wrzesień 2016		20	Przekroje drogowe	
KOORDYNATOR: mgr inż. Arkadiusz Żurkowski	WYKONAWCA: 36/01/Op	OPRACOWANIE: Konst. Bud.	DATA I PODPIS: wrzesień 2016	SKALA: 1:25	PRACOWNIK:	BUDOWLANA	ESZ