




Schody z pochylnią nr 1

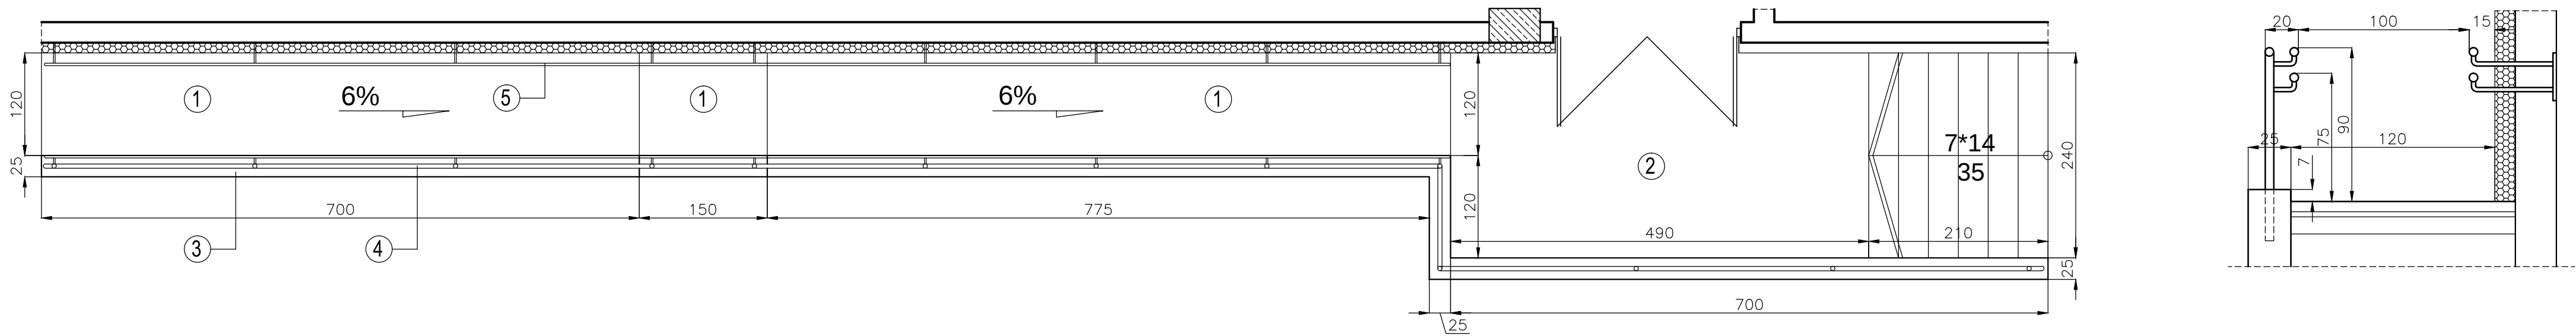

Schody z pochylnią nr 2

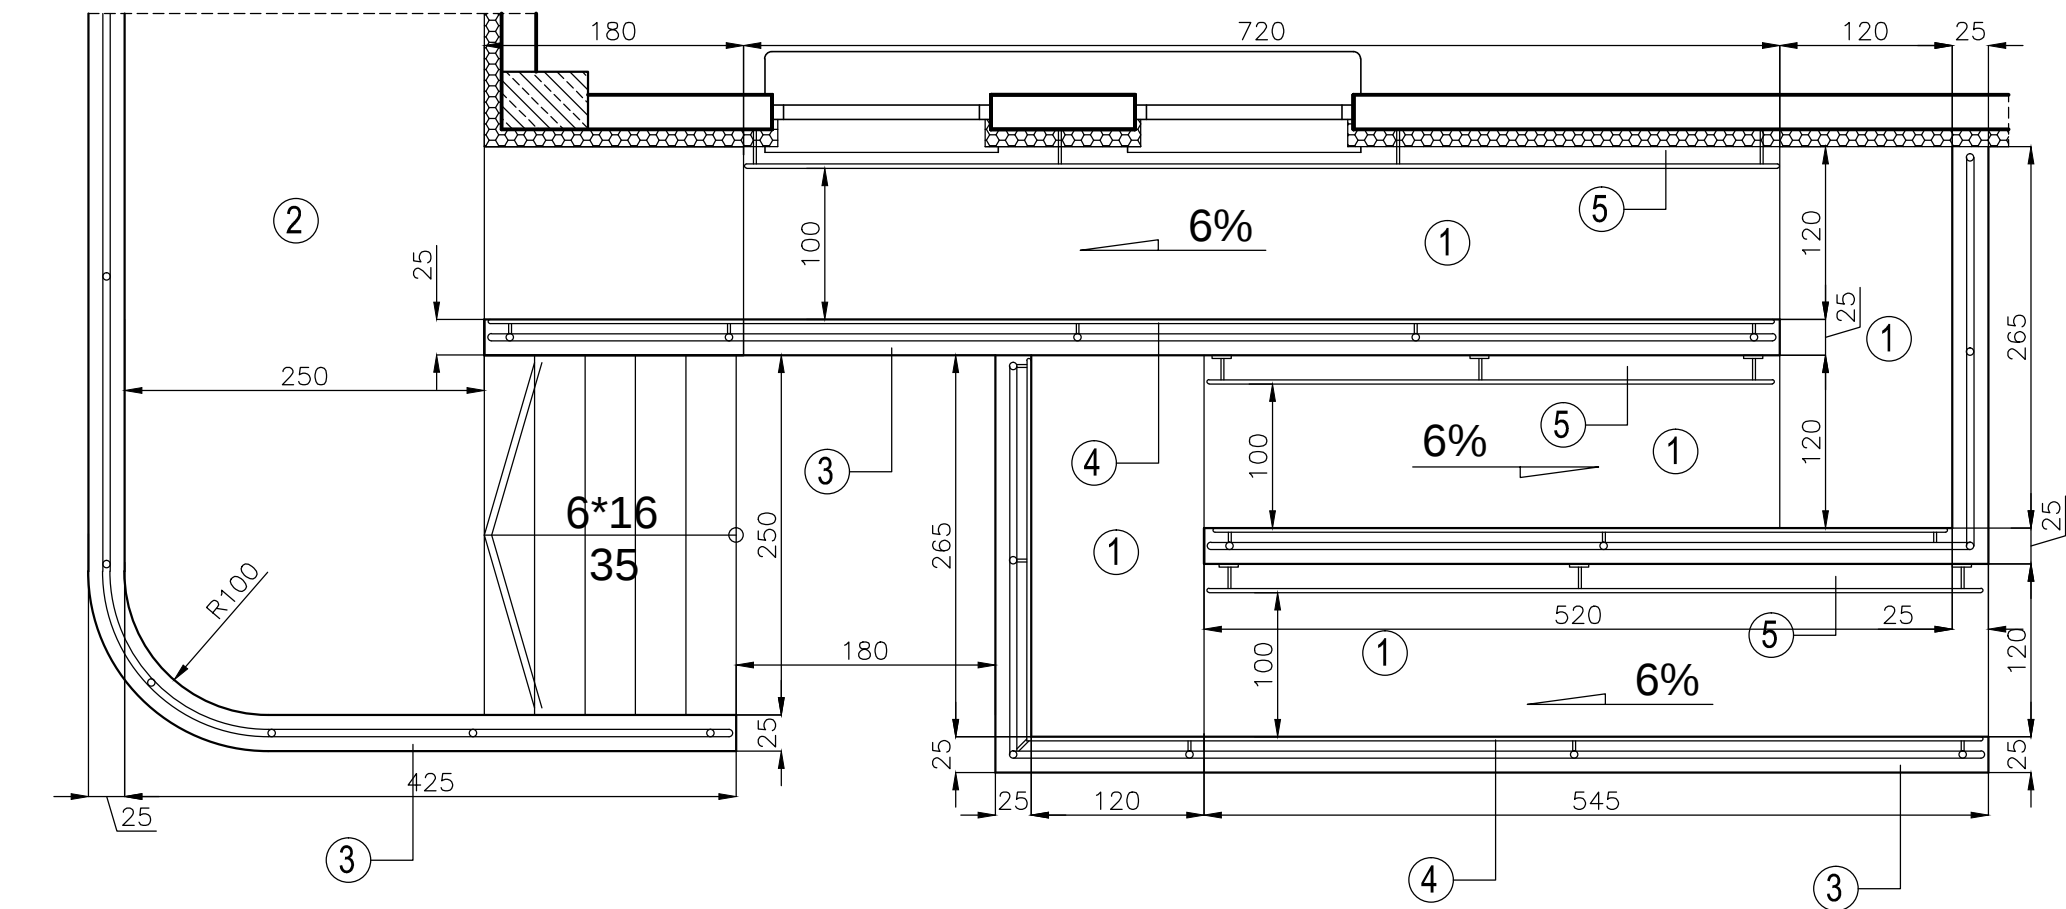

Schody z pochylnią nr 3

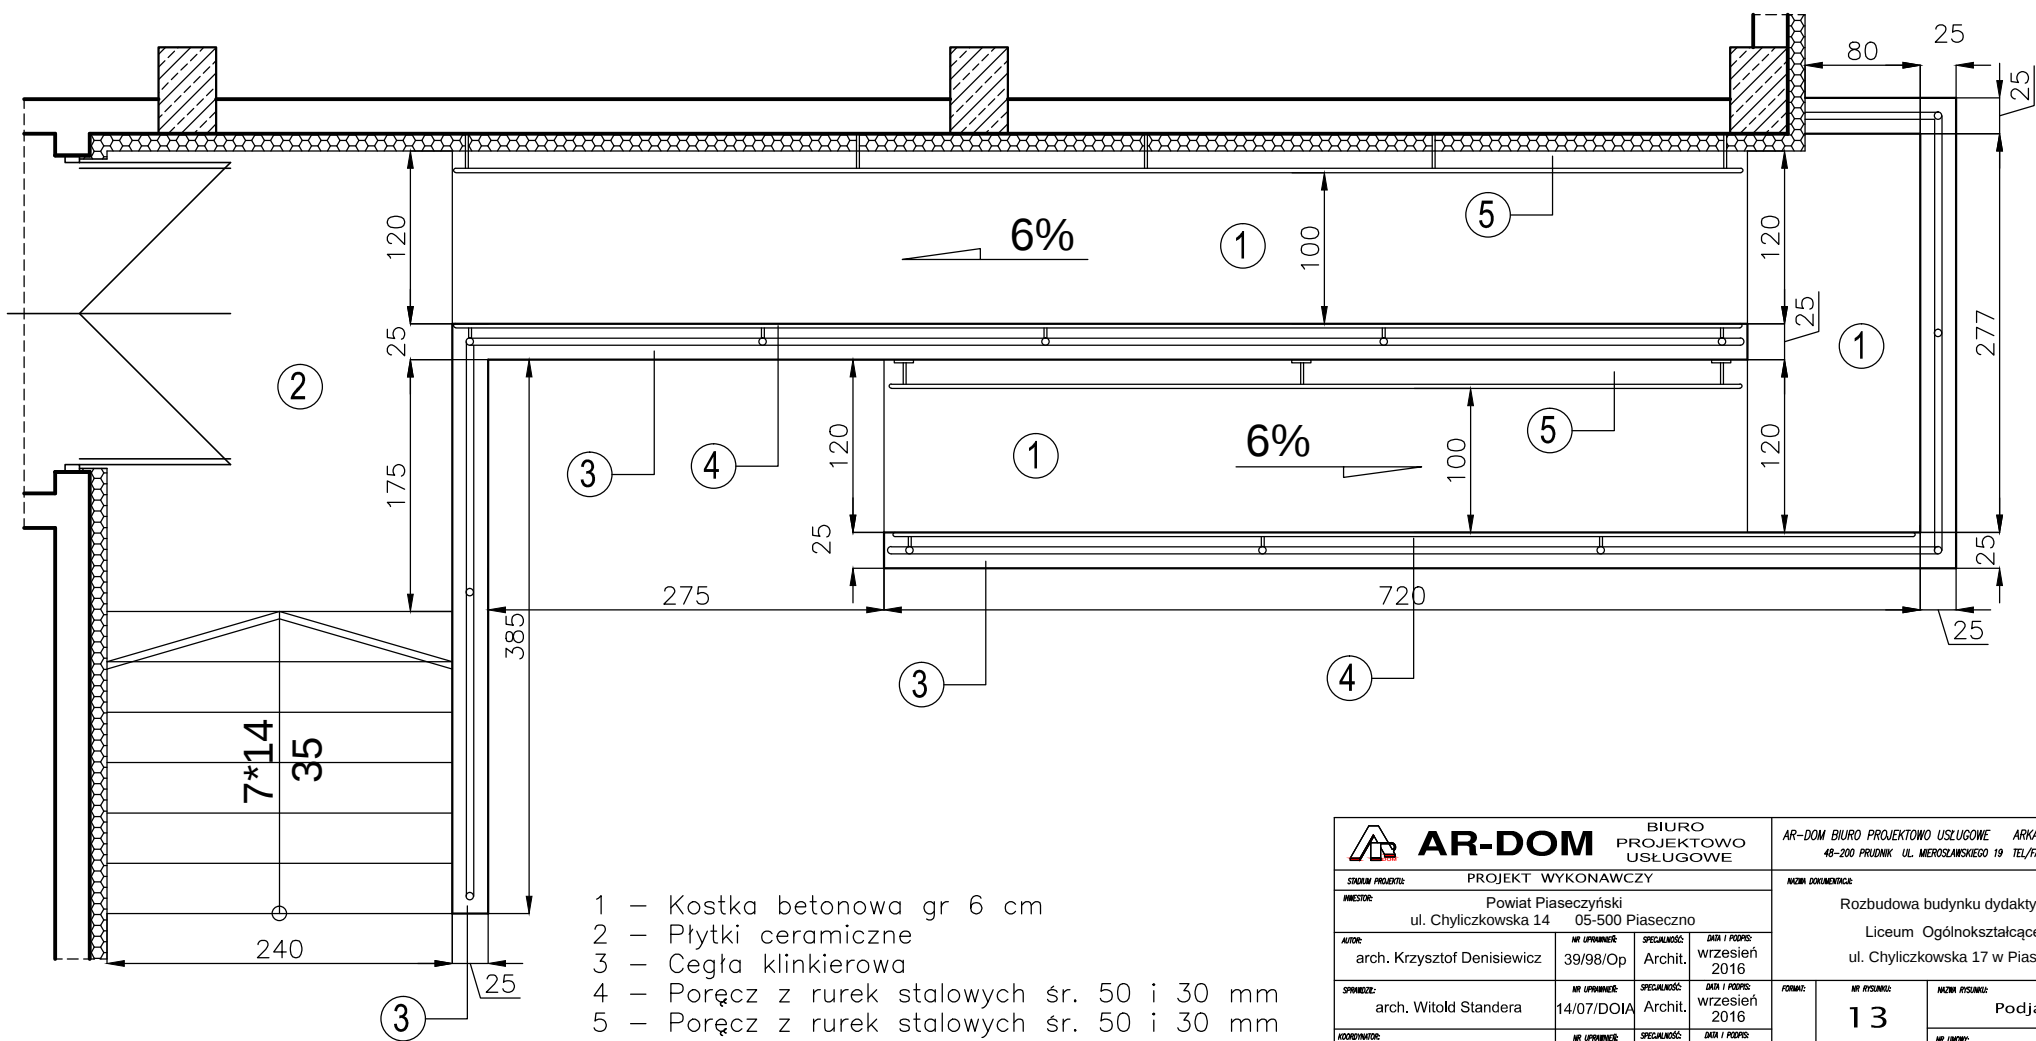

AR-DOM BIURO PROJEKTOWO USŁUGOWE		AR-DOM BIURO PROJEKTOWO USŁUGOWE	
PROJEKT WYKONAWCZY		ROZBUDOWA BUDYNKU DYDAKTYCZNEGO	
ul. Chyliczowska 14		ul. Chyliczowska 17 w Piasecznie	
arch. Krzysztof Denisiewicz		arch. Witold Stamera	
39/98/Op		14/07/DOLA	
36/01/Op		36/01/Op	
mgr inż. Arkadiusz Żurawowski		mgr inż. Arkadiusz Żurawowski	
13		13	
1:50/25		1:50/25	
BUDOWLANA		BUDOWLANA	