
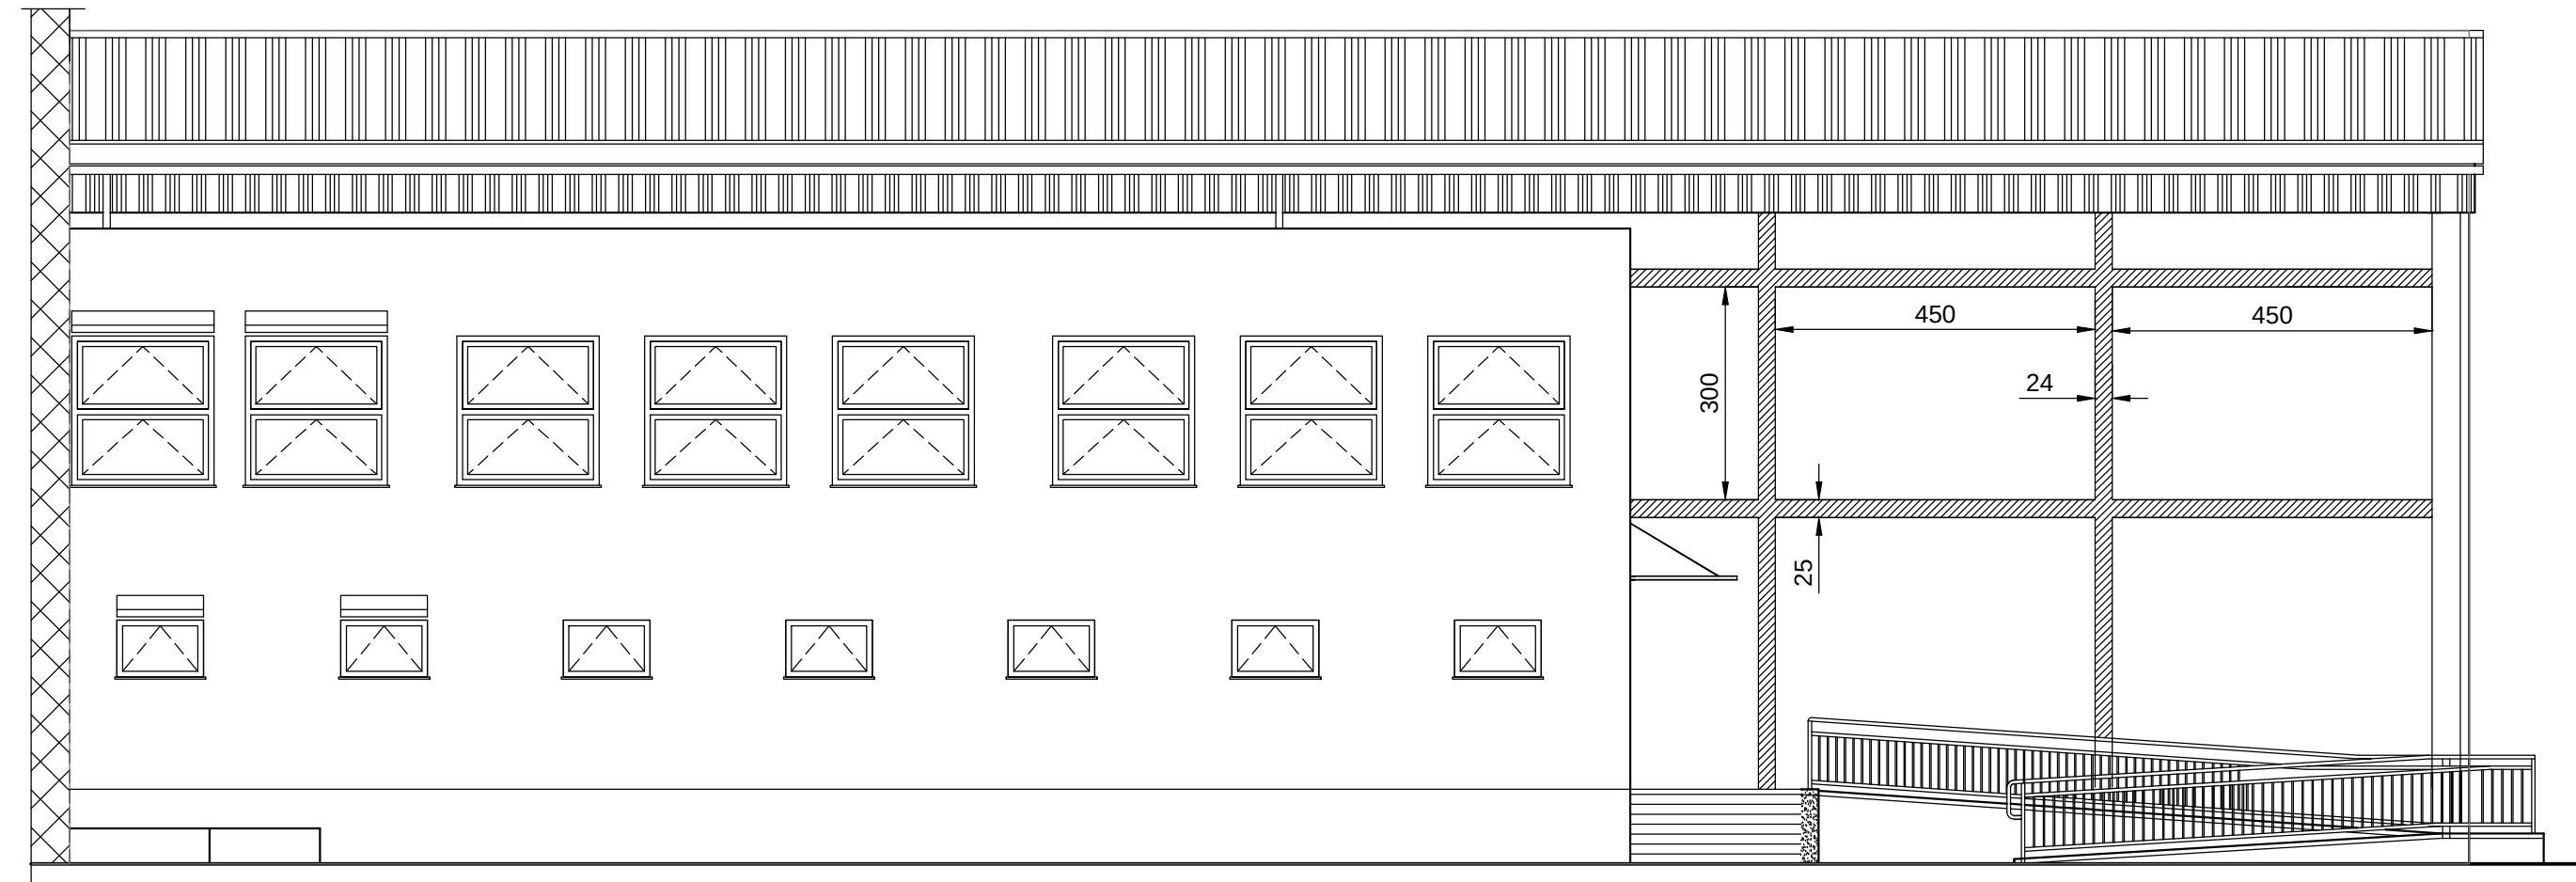
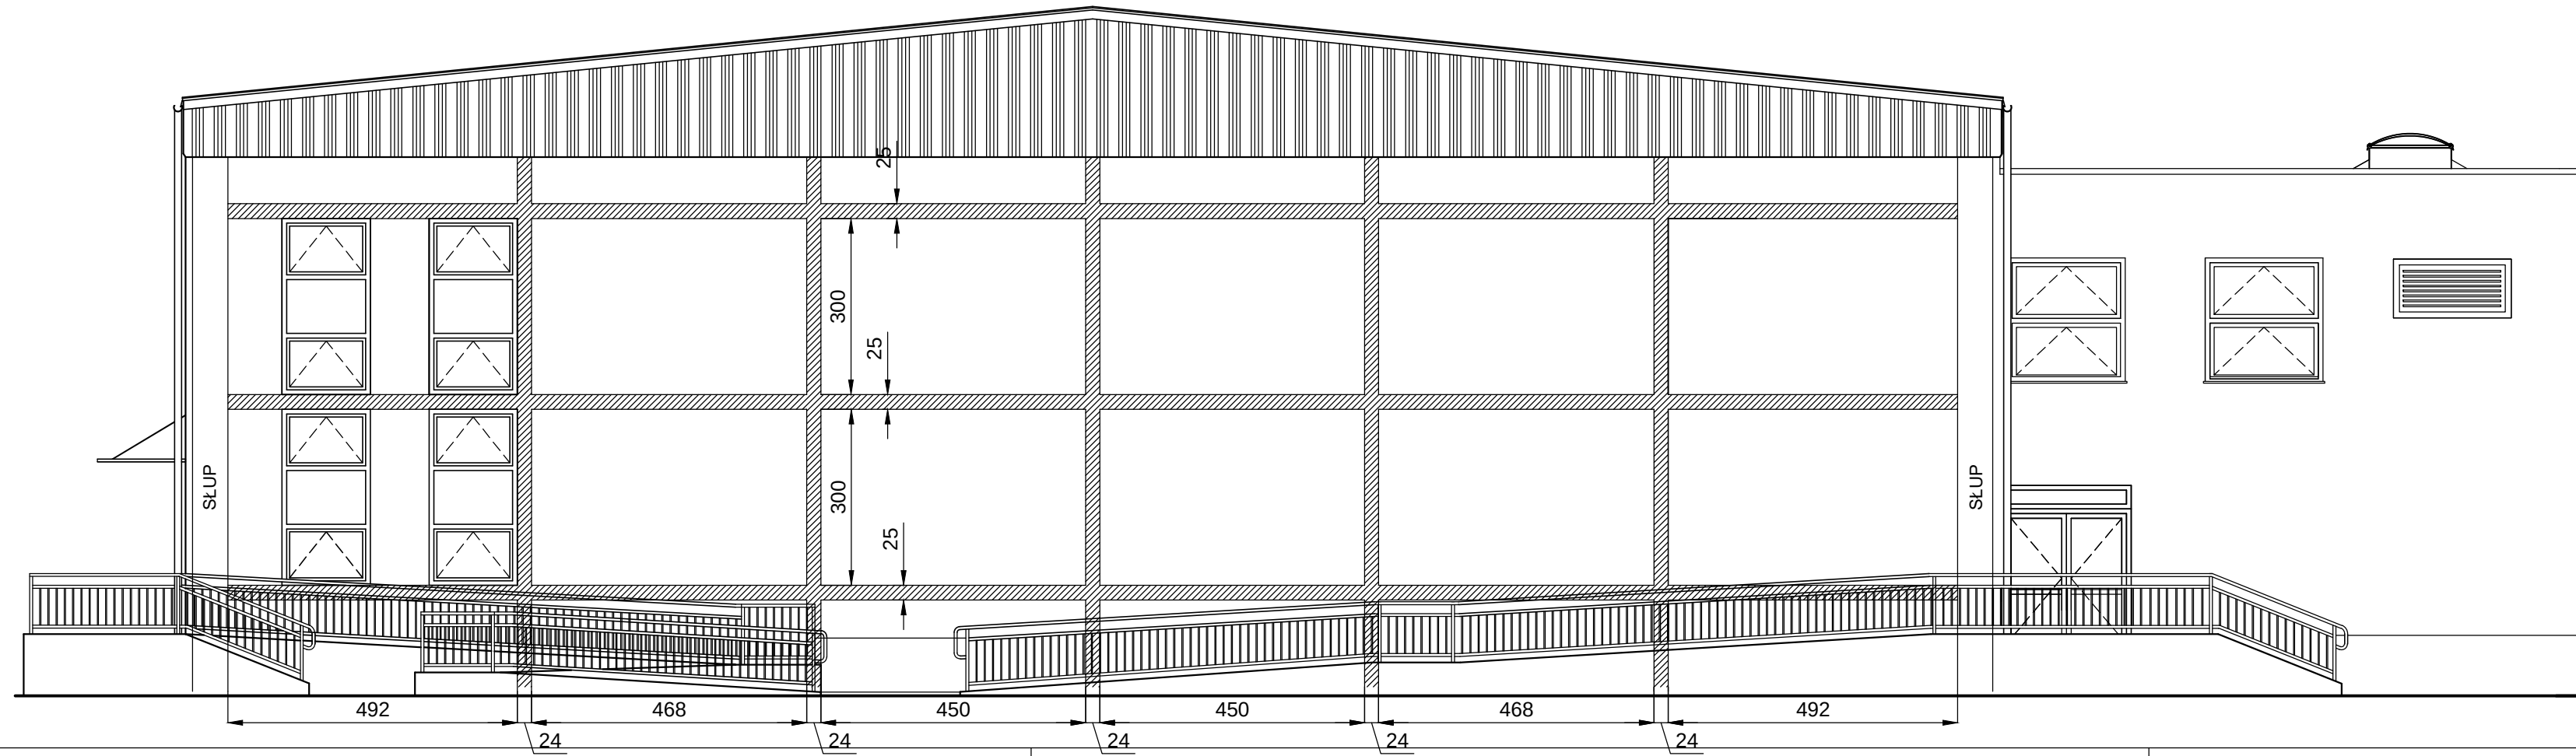
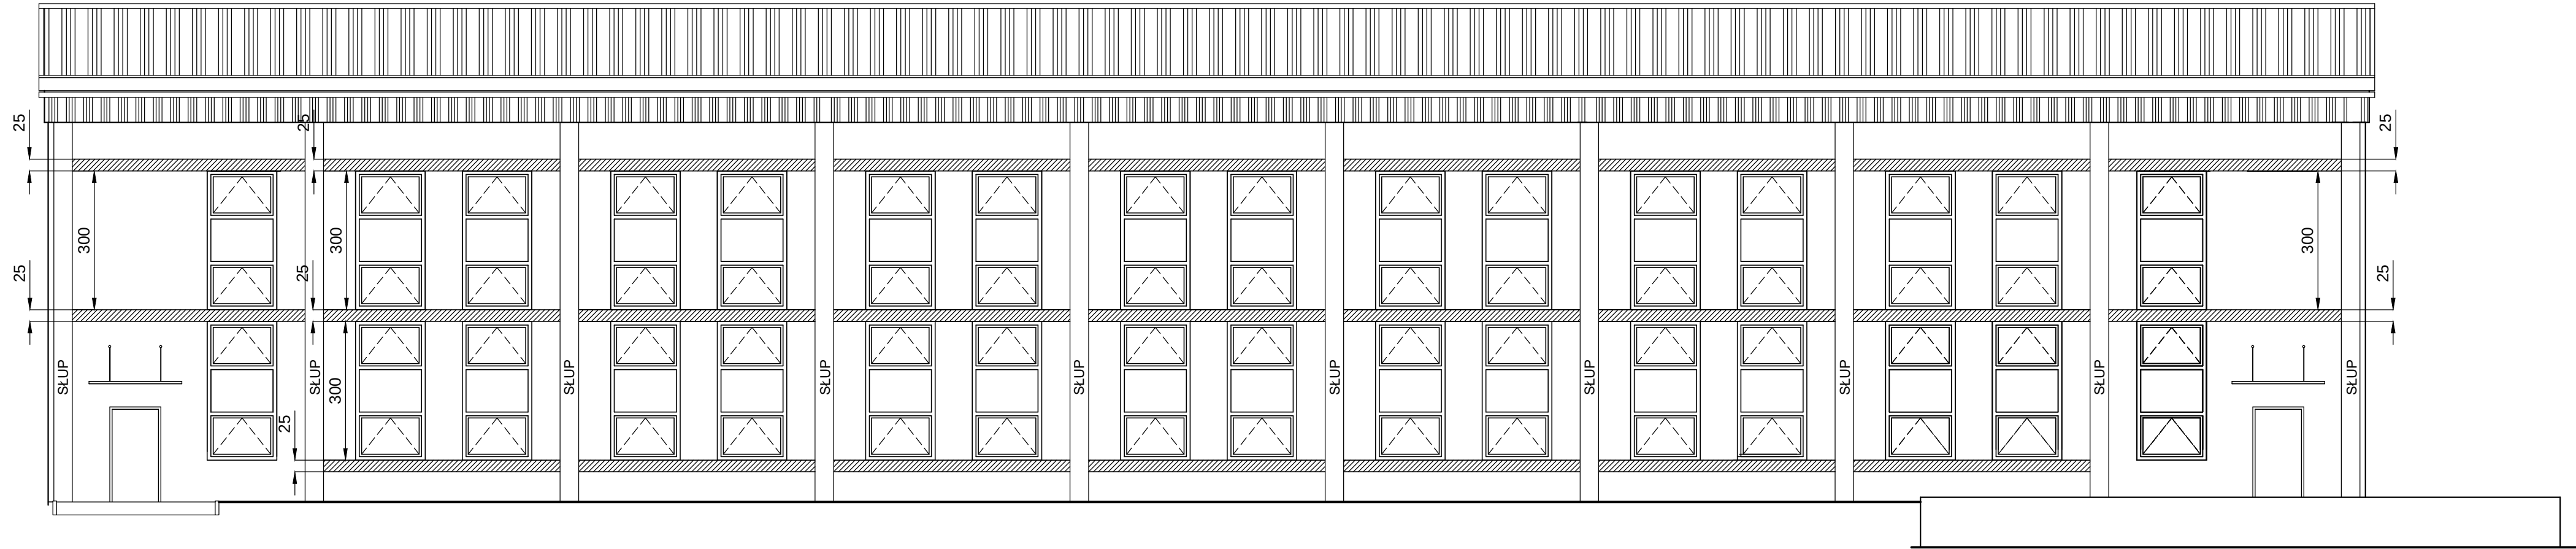


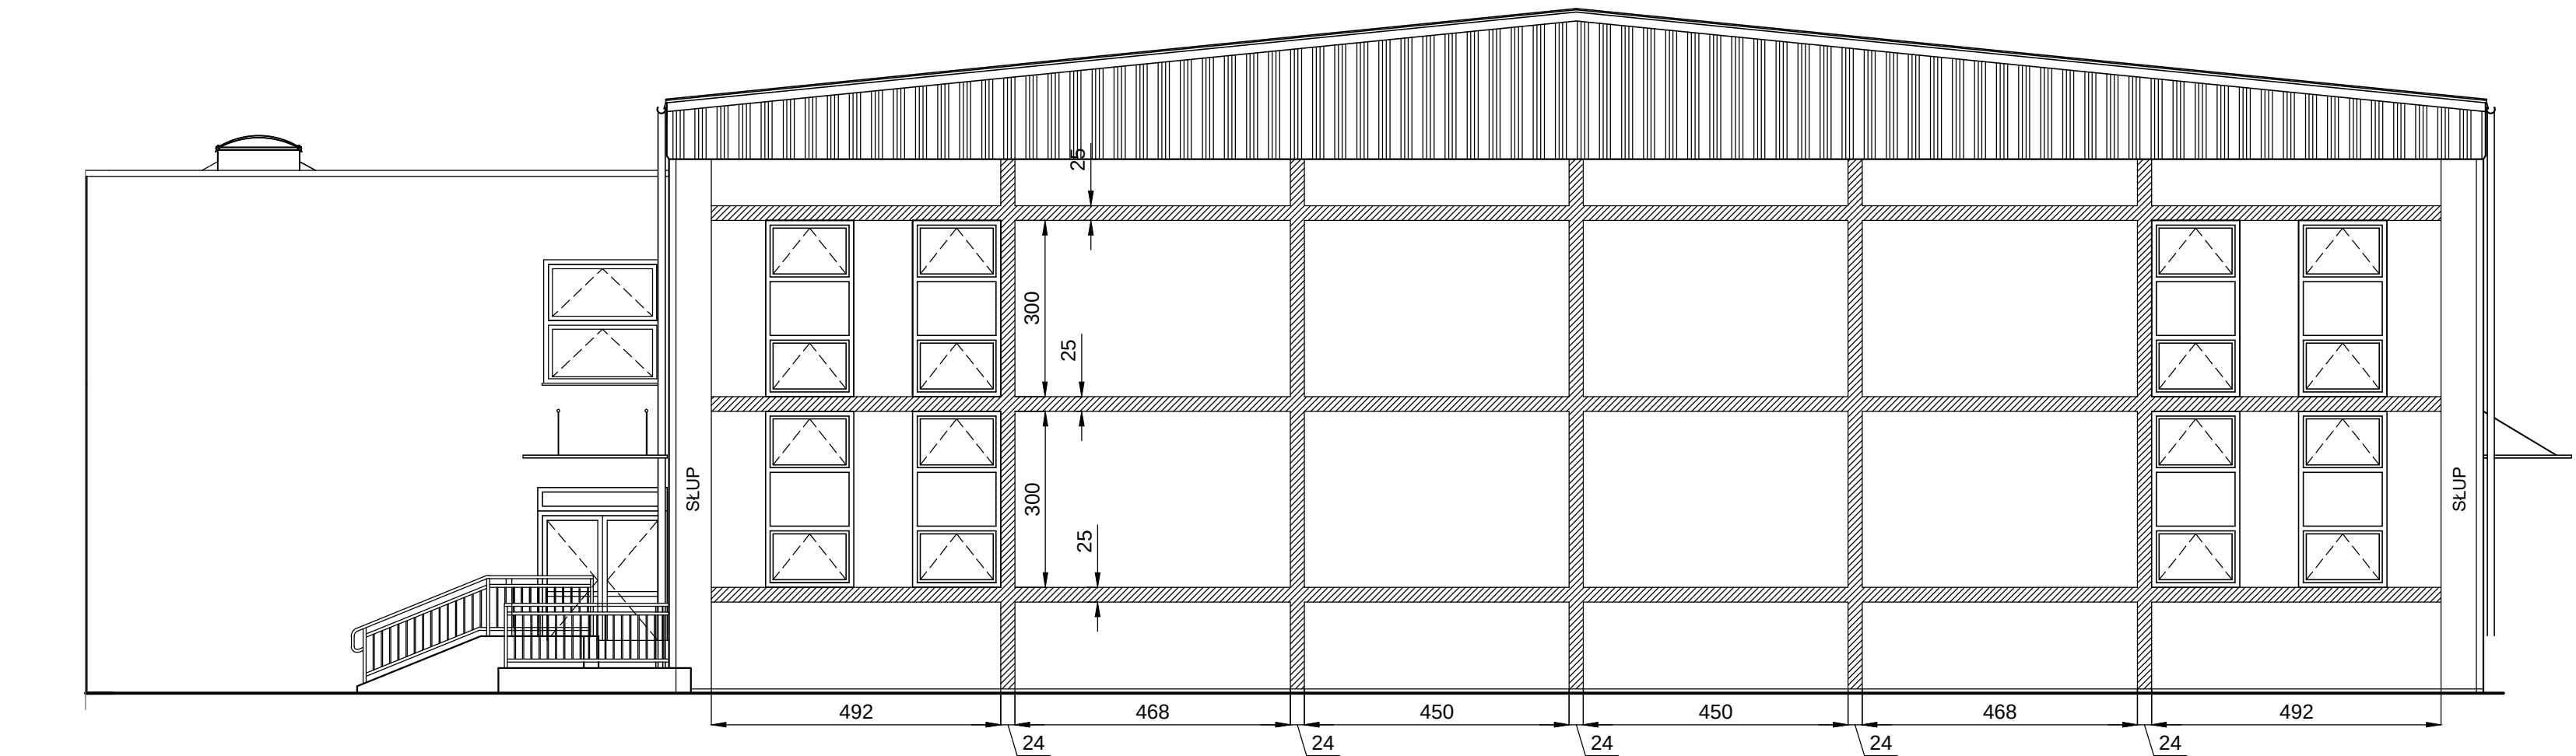

Zbrojenie główne 4Ø12
Strzemiona Ø6 co 25 cm
Beton C20/25

AR-DOM BIURO PROJEKTOWO USŁUGOWE				AR-DOM BIURO PROJEKTOWO USŁUGOWE ARKADIUSZ ŻURAKOWSKI			
PROJEKT WYKONAWCZY				48-200 PRUDNIK, UL. MICKIEGOSZKIEGO 19 TEL/FAX 077 4389116			
Powiat Piaseczyński ul. Chylickowska 14				05-500 Piaseczno			
inż. Jan Mokrzycki				199/03/Op	Konst.	wrzesień 2016	Rozbudowa budynku dydaktycznego Liceum Ogólnokształcącego ul. Chylickowska 17 w Piasecznie
mgr inż. Tomasz Rojek				OPL/0733/ POOK/11	Konst.	wrzesień 2016	Wieńce ścian
mgr inż. Arkadiusz Żurkowski				36/01/Op	Konst.	wrzesień 2016	12
							1:100
							BUDOWLANA