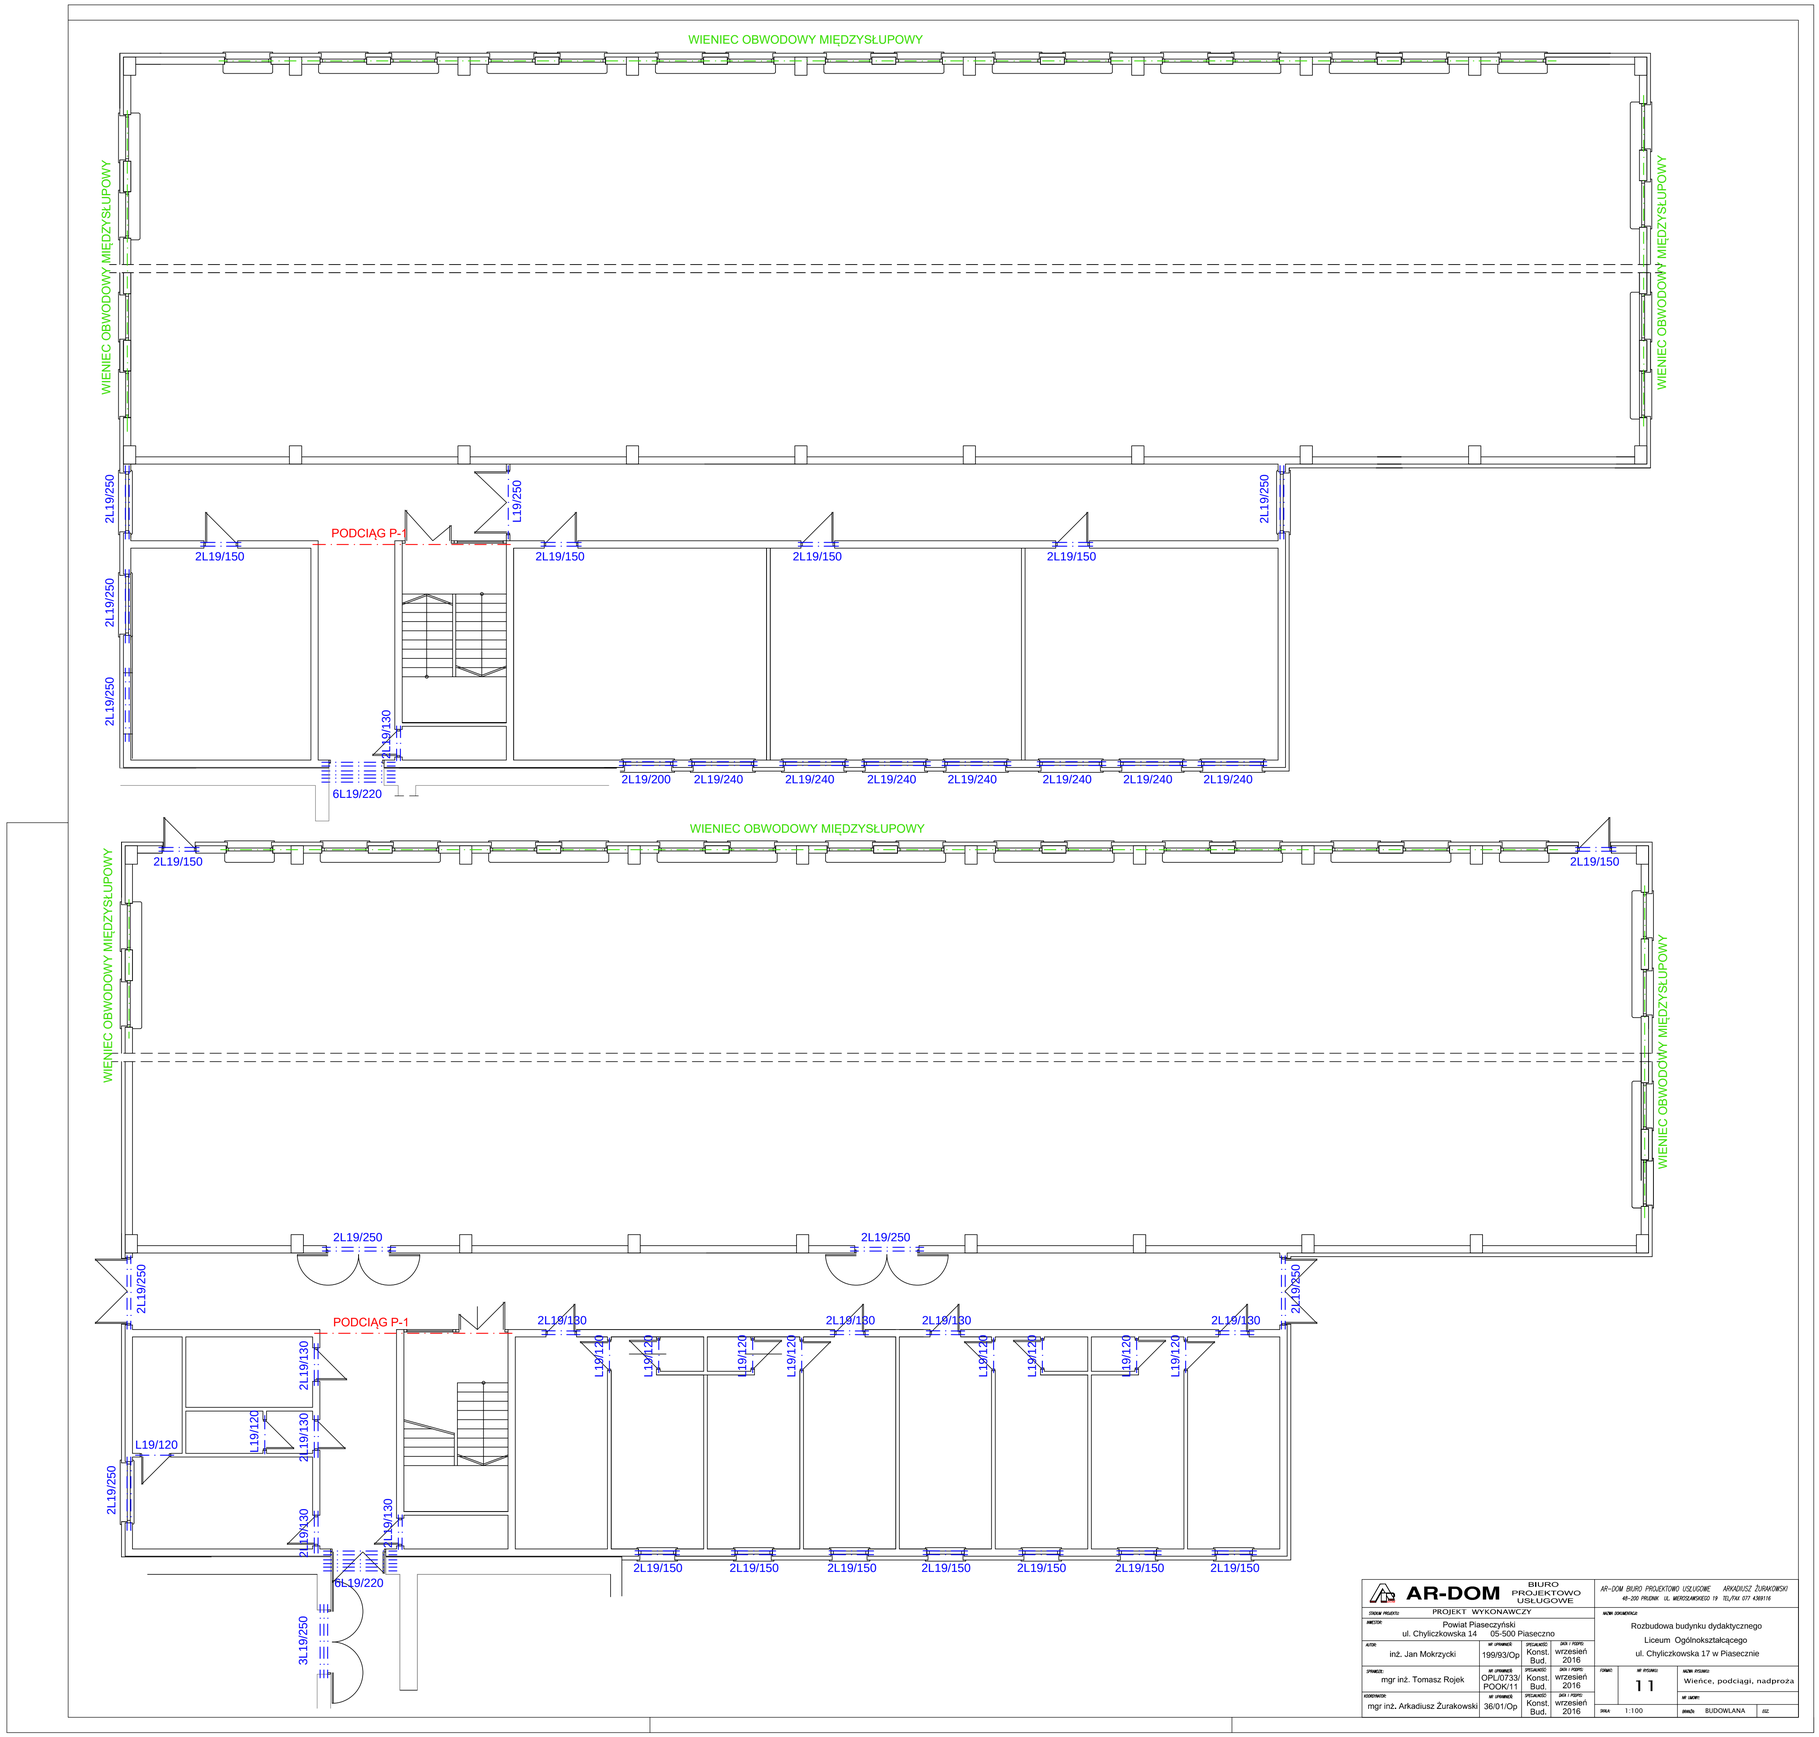

AR-DOM BIURO PROJEKTOWO USŁUGOWE

AR-DOM BIURO PROJEKTOWO USŁUGOWE ARKADIUSZ ŻURAKOWSKI
48-200 PRUDNIK UL. MIERZEJEWSKIEGO 19 TEL/FAX 077 4369116

ZAKRES PROJEKTU: PROJEKT WYKONAWCZY			NAZWA ZAMIERZENIA: Rozbudowa budynku dydaktycznego Liceum Ogólnokształcącego ul. Chyliczkowska 17 w Piasecznie
MIEJSCE: Powiat Piaseczyński ul. Chyliczkowska 14 05-500 Piaseczno			
AUTOR: inż. Jan Mokrzycki	NR UPRAWNIEŃ 199/93/Op	SPECJALNOŚĆ Konst. Bud.	DATA / RSPRS wrzesień 2016
SPRAWDZIŁ: mgr inż. Tomasz Rojek	NR UPRAWNIEŃ OPL/0733/POOK/11	SPECJALNOŚĆ Konst. Bud.	DATA / RSPRS wrzesień 2016
KOORDYNATOR: mgr inż. Arkadiusz Żurakowski	NR UPRAWNIEŃ 36/01/Op	SPECJALNOŚĆ Konst. Bud.	DATA / RSPRS wrzesień 2016

FORMAT	NR RYSUNKU 11	NAZWA RYSUNKU: Wieńce, podciągi, nadproża	
		NR UMOWY:	
SKALA 1:100	ZBIÓR: BUDOWLANA		ISZ: