
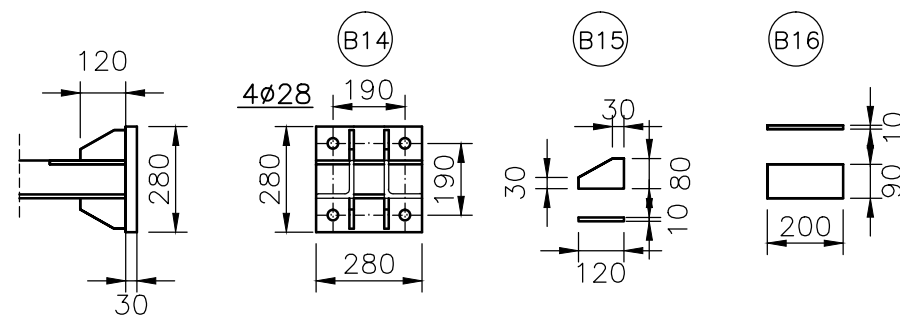
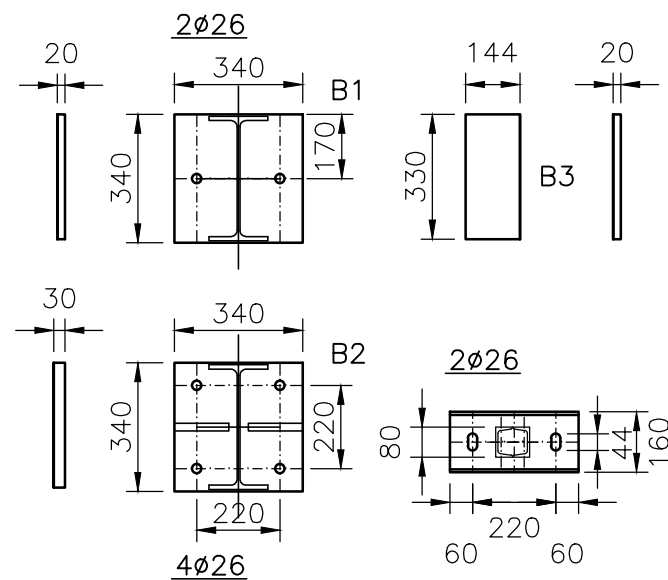
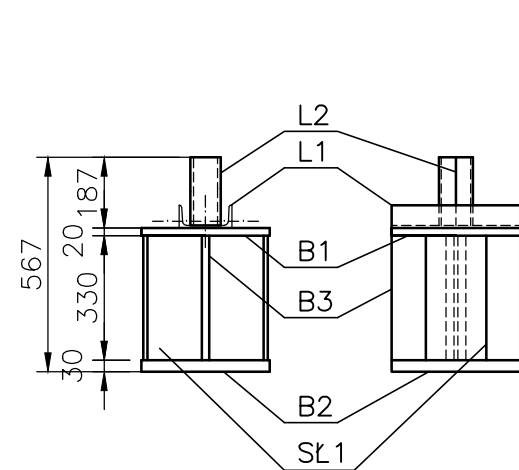
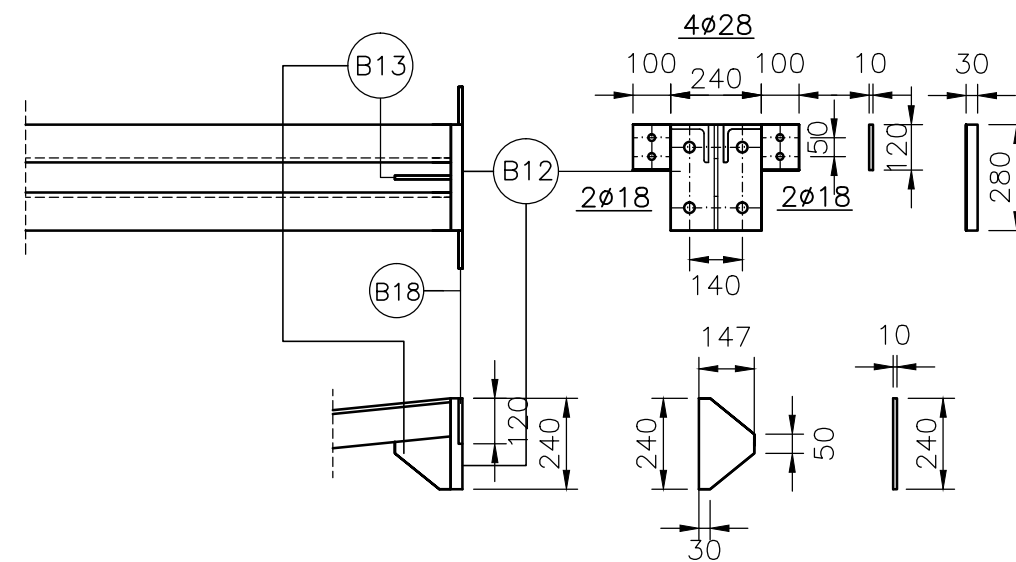
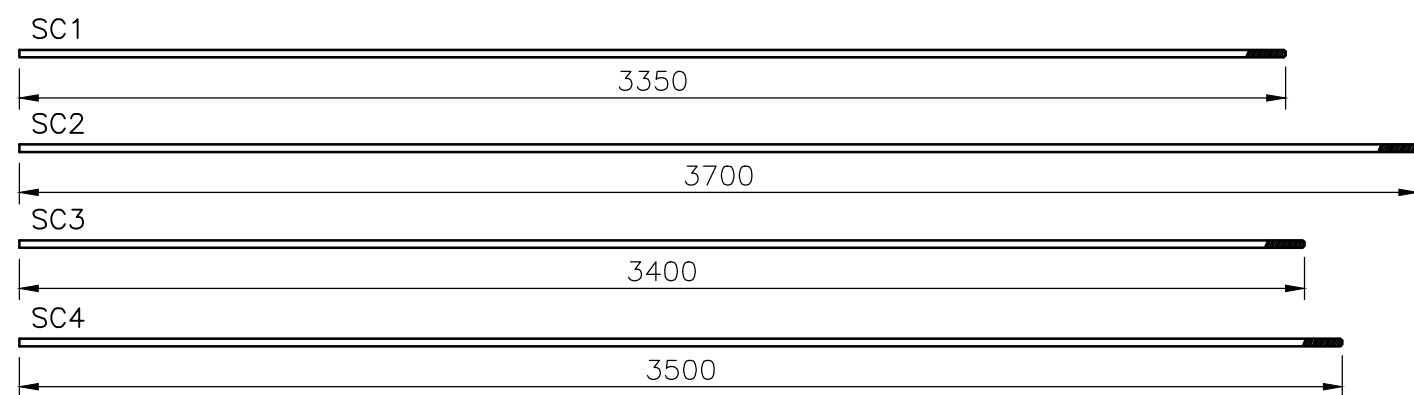


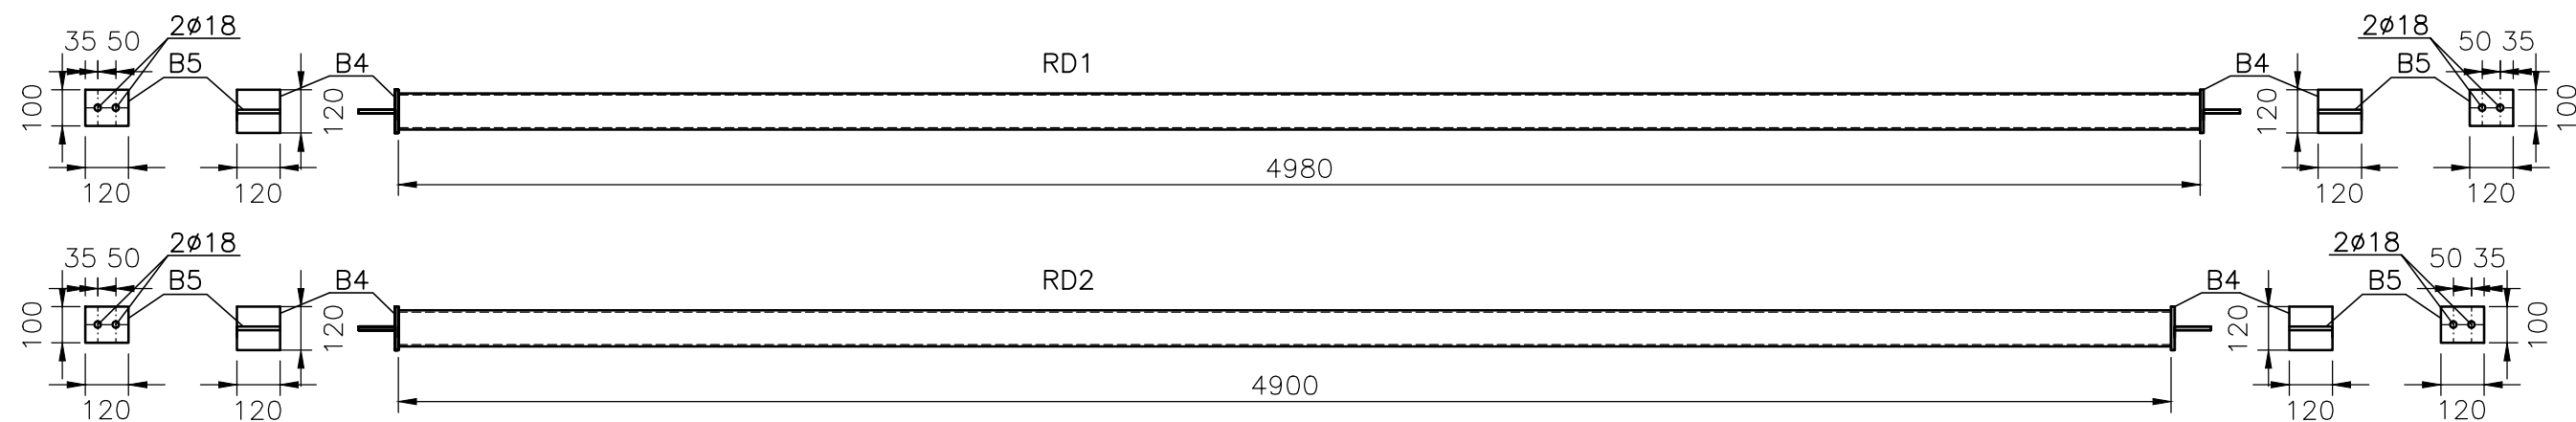

 AR-DOM BIURO PROJEKTOWO USŁUGOWE				AR-DOM BIURO PROJEKTOWO USŁUGOWE ARKADIUSZ ŻURAKOWSKI 48-200 PRUDNIK UL. MIĘROSŁAWSKIEGO 19 TEL/FAX 077 4369116				
STADIUM PROJEKTU: PROJEKT WYKONAWCZY				NAZWA DOKUMENTACJI:				
INWESTOR: Powiat Piaseczyński ul. Chyliczkowska 14 05-500 Piaseczno				Rozbudowa budynku dydaktycznego Liceum Ogólnokształcącego ul. Chyliczkowska 17 w Piasecznie				
AUTOR: inż. Jan Mokrzycki		NR UPRAWNIENIE: 199/93/Op	SPECJALNOŚĆ: Konst. Bud.	DATA I PODPIS: wrzesień 2016	FORMAT: 10		NAZWA RYSUNKU: ELEMENTY KONSTRUKCJI	
SPRAWDZĄCY: mgr inż. Tomasz Rojek		NR UPRAWNIENIE: OPL/0733/POOK/11	SPECJALNOŚĆ: Konst. Bud.	DATA I PODPIS: wrzesień 2016				
KOORDYNATOR: mgr inż. Arkadiusz Żurkowski		NR UPRAWNIENIE: 36/01/Op	SPECJALNOŚĆ: Konst. Bud.	DATA I PODPIS: wrzesień 2016			NR UMOWY:	
SKALA: 1:20				BRANŻA: BUDOWLANA		ESZ:		