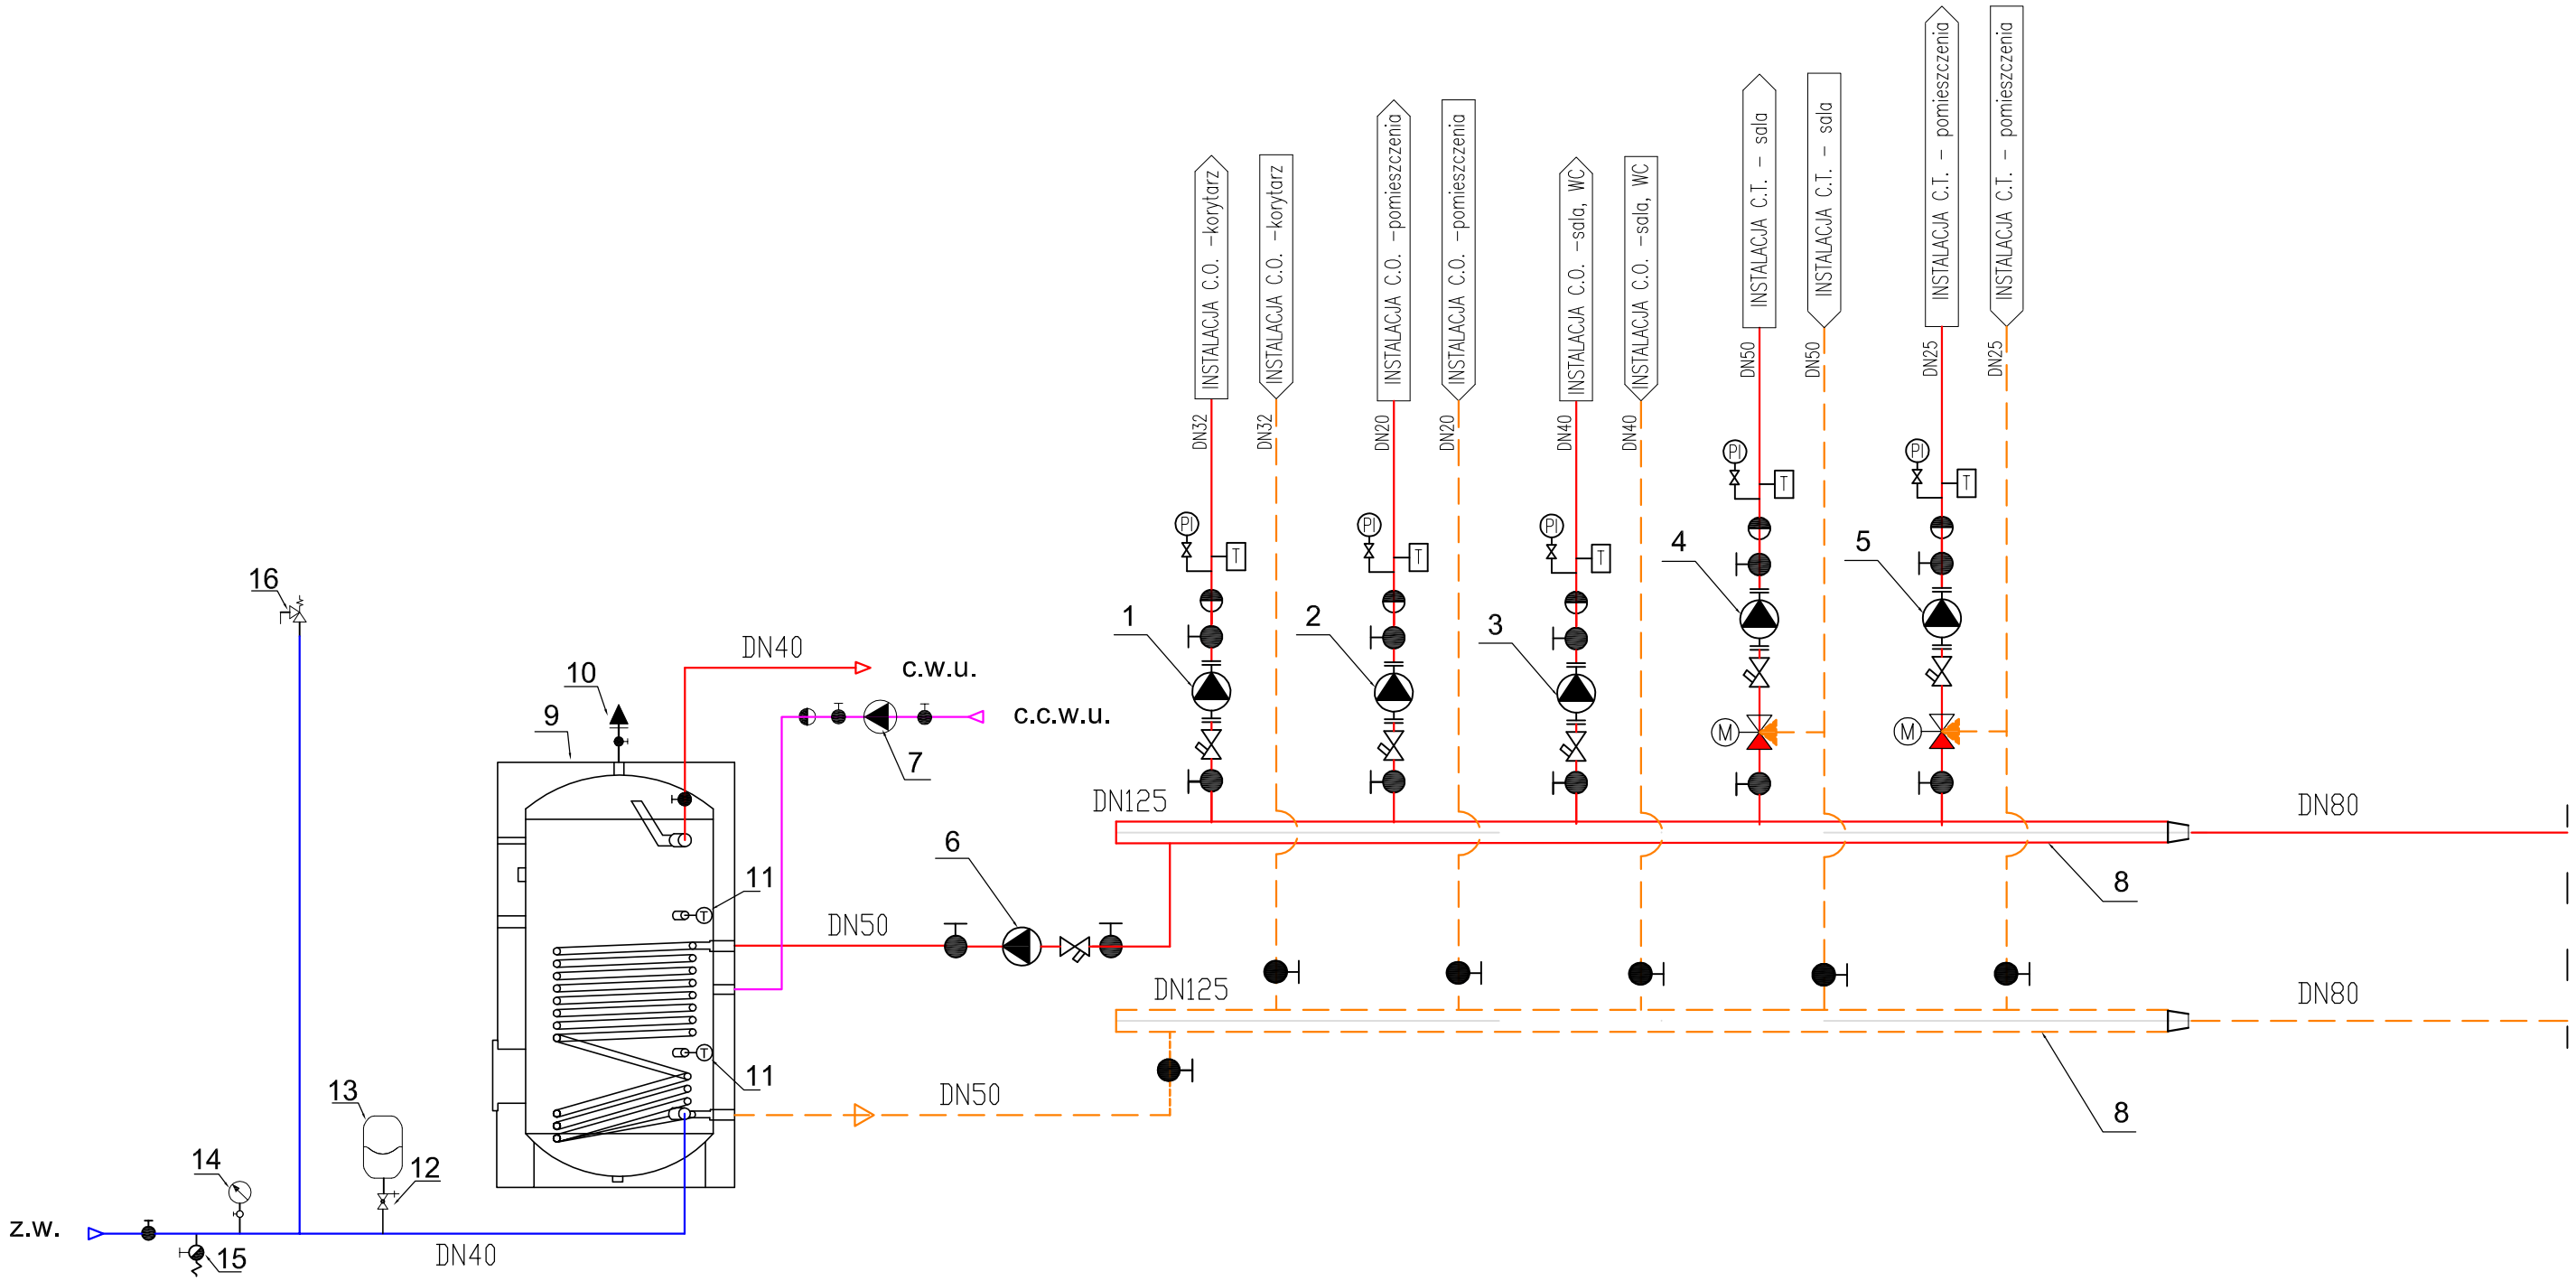

LEGENDA:

1 - Wilo-Yonos PICO 25/1-8-130, H=5,0m, Q=0,48 l/sek, P1=3-40W, I_{max}=0,44A, 1-230V, 50 Hz
2 - Wilo-Stratos PICO 15/1-6, H=3,5m, Q=0,14 l/sek, P1=3-25W, I_{max}=0,33A, 1-230V, 50 Hz
3 - Wilo-Stratos 32/1-12, H=7,5m, Q=0,69 l/sek, P2=140W, P1=9-190W, I=0,22-1,37A, 1-230V, 50 Hz
4 - Wilo-Stratos 30/1-6, H=3,5m, Q=1,08 l/sek, P2=65W, P1=9-80W, I=0,13-0,7A, 1-230V, 50 Hz
5 - Wilo-Stratos PICO 25/1-6, H=2,5m, Q=0,25 l/sek, P1=3-40W, I_{max}=0,44A, 1-230V, 50 Hz
6 - Wilo-Stratos 30/1-6, H=3,0m, Q=1,0 l/sek, P2=65W, P1=9-80W, I=0,13-0,7A, 1-230V, 50 Hz
7 - Pompa cyrkulacyjna Wilo Star Z 20/5, 1-230V, 50 Hz
8 - Rozdzielacz DN125
9 - Podgrzewacz wody c.w.u. 1000l. o mocy 135kW
10 - Zawór odpowietrzający
11 - Czujnik temperatury
12 - Zawór odcinający z funkcją opróżniania
13 - Naczynie przeponowe do wody użytkowej typ DT 60 1,5/6 bar
14 - Manometr
15 - Zawór spustowy
16 - Zawór bezpieczeństwa do wody użytkowej

Zawór odcinający

AR-DOM BIURO PROJEKTOWO USŁUGOWE				AR-DOM BIURO PROJEKTOWO USŁUGOWE ARKADIUSZ ŻURAKOWSKI 48-200 PRUDNIK UL. MIEROSŁAWSKIEGO 19 TEL/FAX 077 4369116
STADIUM PROJEKTU: PROJEKT BUDOWLANY/PROJEKT WYKONAWCZY				NAZWA DOKUMENTACJI: Rozbudowa budynku dydaktycznego Liceum Ogólnokształcącego ul. Chyliczkowska 17 w Piasecznie
INWESTOR: Powiat Piaseczyński ul. Chyliczkowska 14 05-500 Piaseczno				
AUTOR: mgr inż. Zdzisław Czuczwara	NR UPRAWNIEŃ: 6/89/Op	SPECJALNOŚĆ: Sanit.	DATA I PODPIS: 09.2016	
OPRACOWAŁ: mgr inż. Alicja Stępień	NR UPRAWNIEŃ: OPL/0855/PWOS/12	SPECJALNOŚĆ: Sanit.	DATA I PODPIS: 09.2016	FORMAT: NR RYSUNKU: 9 NAZWA RYSUNKU: Schemat połączeniowy
OPRACOWAŁ: mgr inż. Michał Karpowicz	NR UPRAWNIEŃ:	SPECJALNOŚĆ: Sanit.	DATA I PODPIS: 09.2016	NR UMOWY:
				SKALA: - BRANŻA: SANITARNA EGZ.