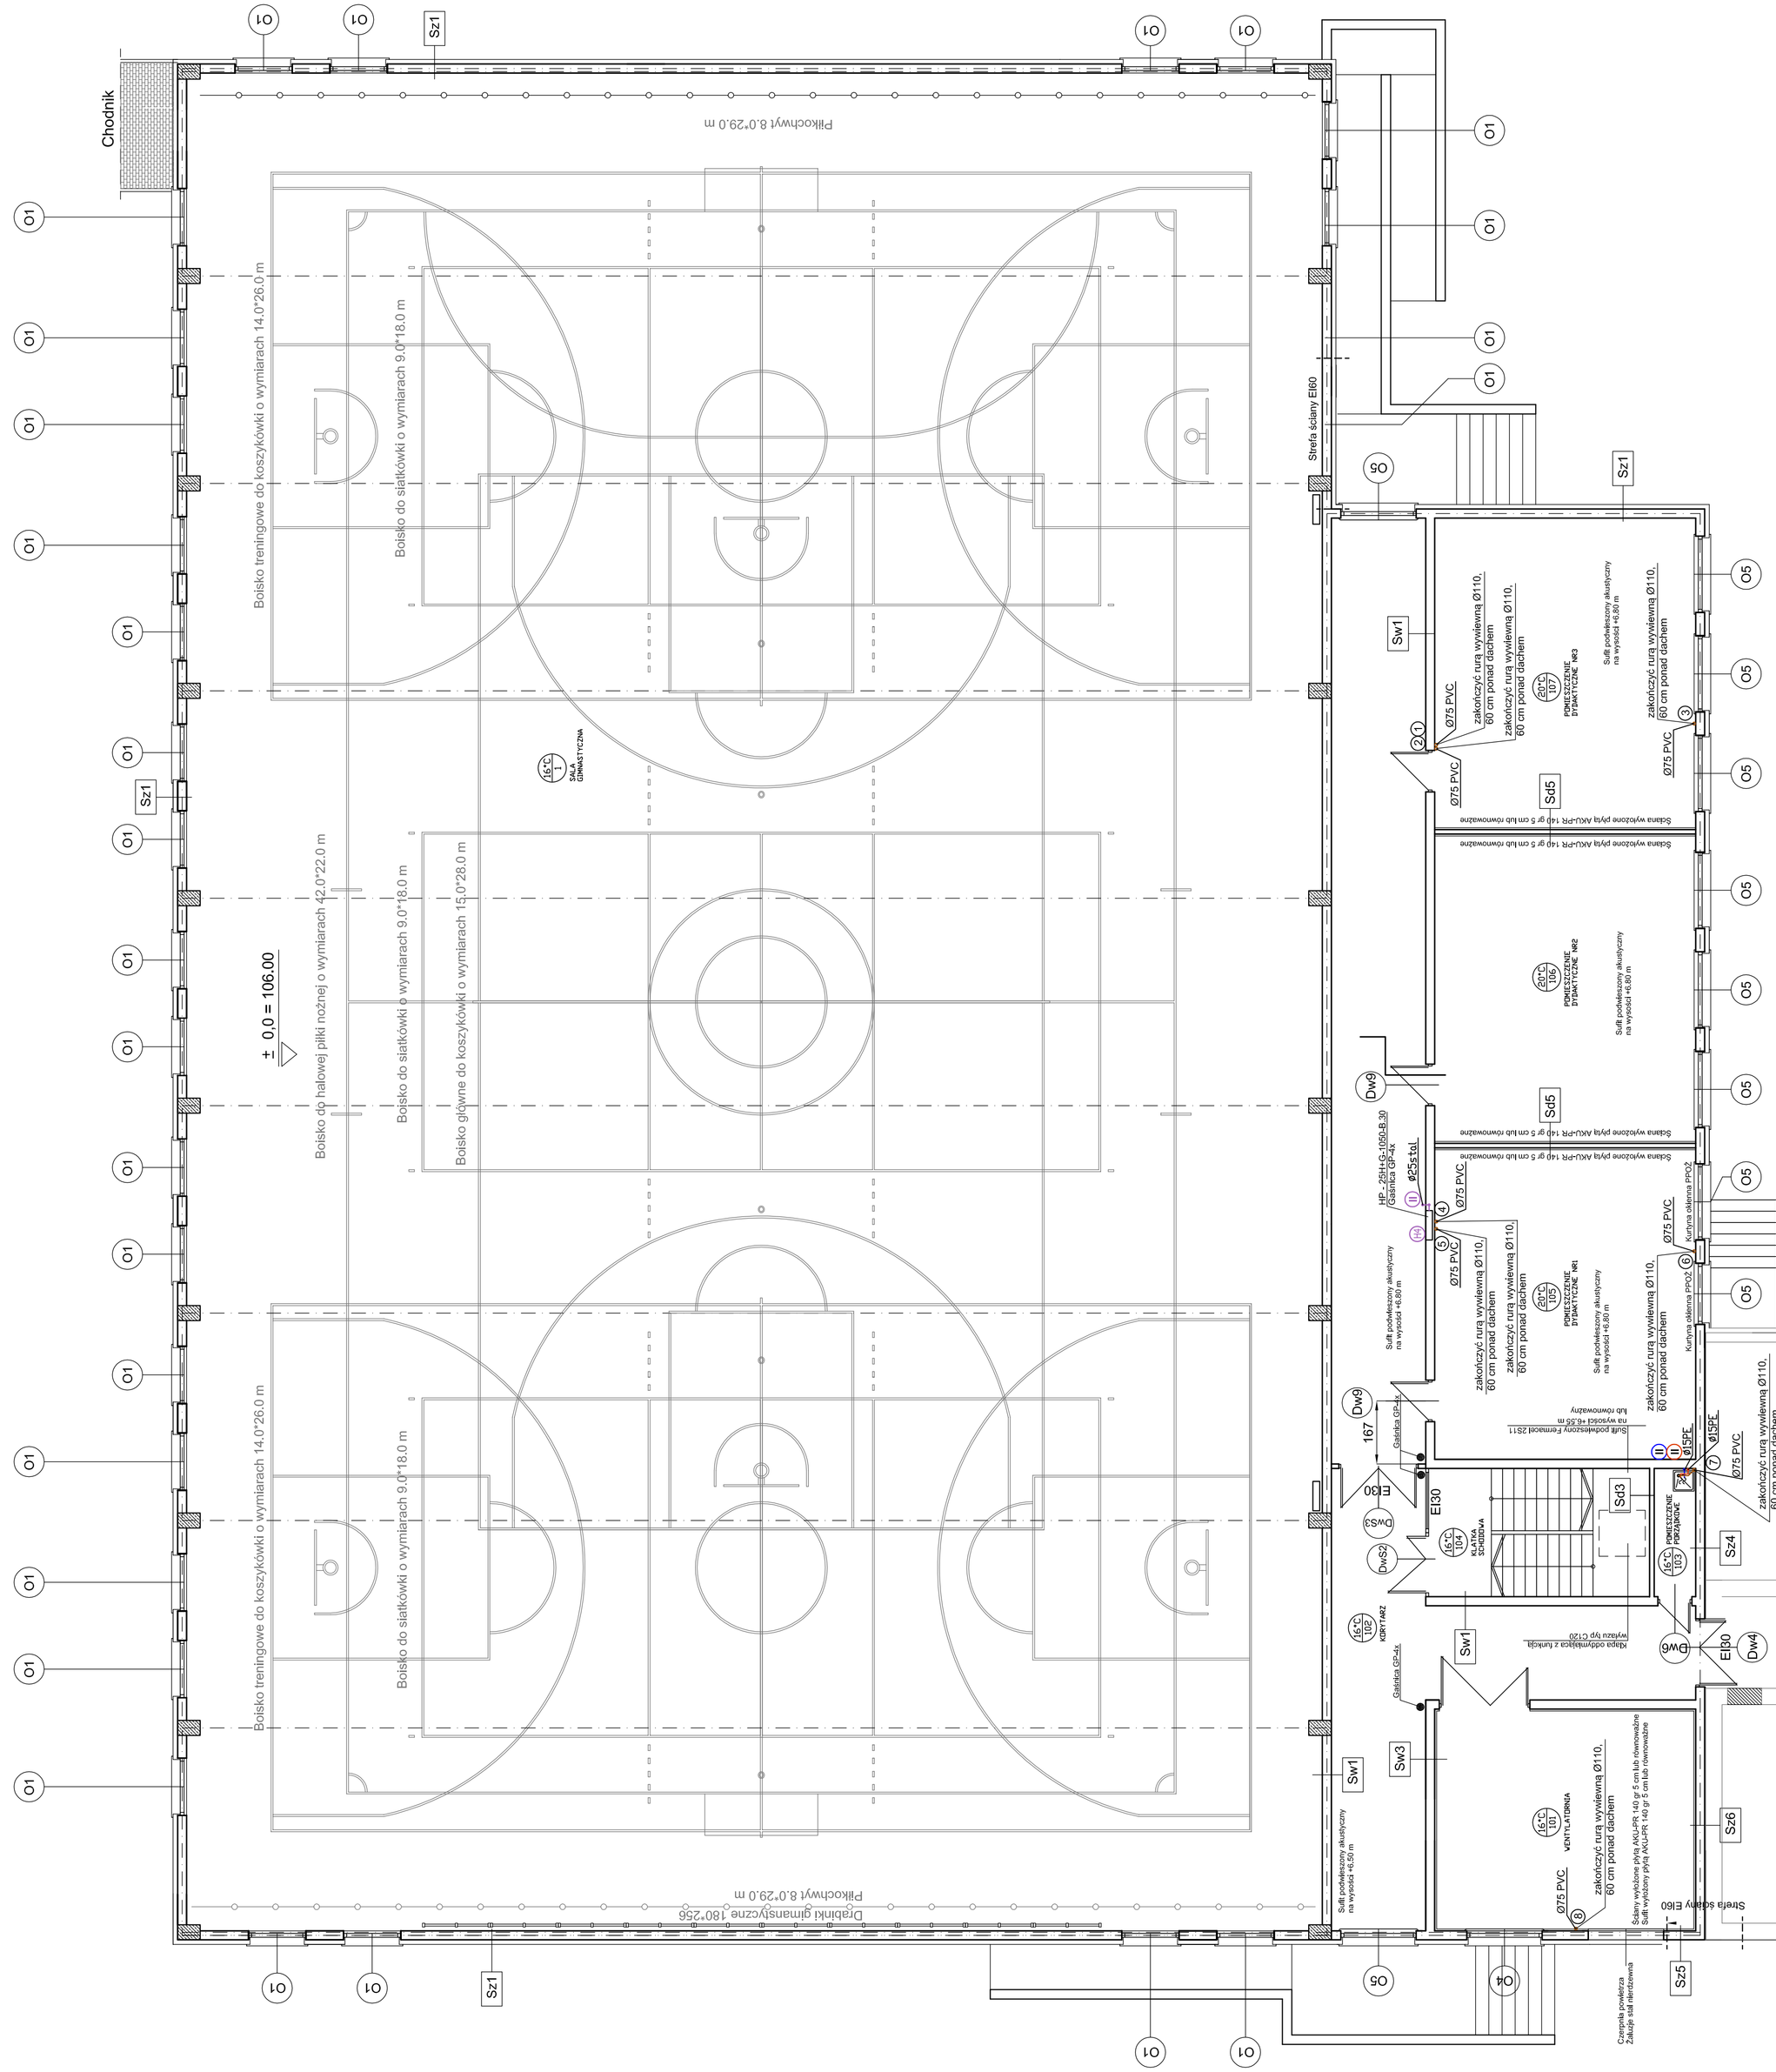
Chodnik
Piłkochwyt 8.0*29.0 m
Boisko treningowe do koszykówki o wymiarach 14.0*26.0 m
Boisko do siatkówki o wymiarach 9.0*18.0 m
Boisko do siatkówki o wymiarach 9.0*18.0 m
Boisko do halowej piłki nożnej o wymiarach 42.0*22.0 m
Boisko główne do koszykówki o wymiarach 15.0*28.0 m
± 0.0 = 106.00
Boisko treningowe do koszykówki o wymiarach 14.0*26.0 m
Boisko do siatkówki o wymiarach 9.0*18.0 m
Piłkochwyt 8.0*29.0 m
Chodnik gimnastyczne 180*256
Strefa ściany EI60
Ściany do rozbiórki
+3.50 = 109.50
Sz1
Sw1
Sw2
Sw3
Sd5
Sd3
Sd4
Sz5
Sz6
Dw6
Dw5
Dw4
EI30
EI60
Ø75 PVC
zakończyć rurą wywiewną Ø110, 60 cm ponad dachem
Ściana wykończona płytą AKU-PR 140 gr 5 cm lub równoważne