


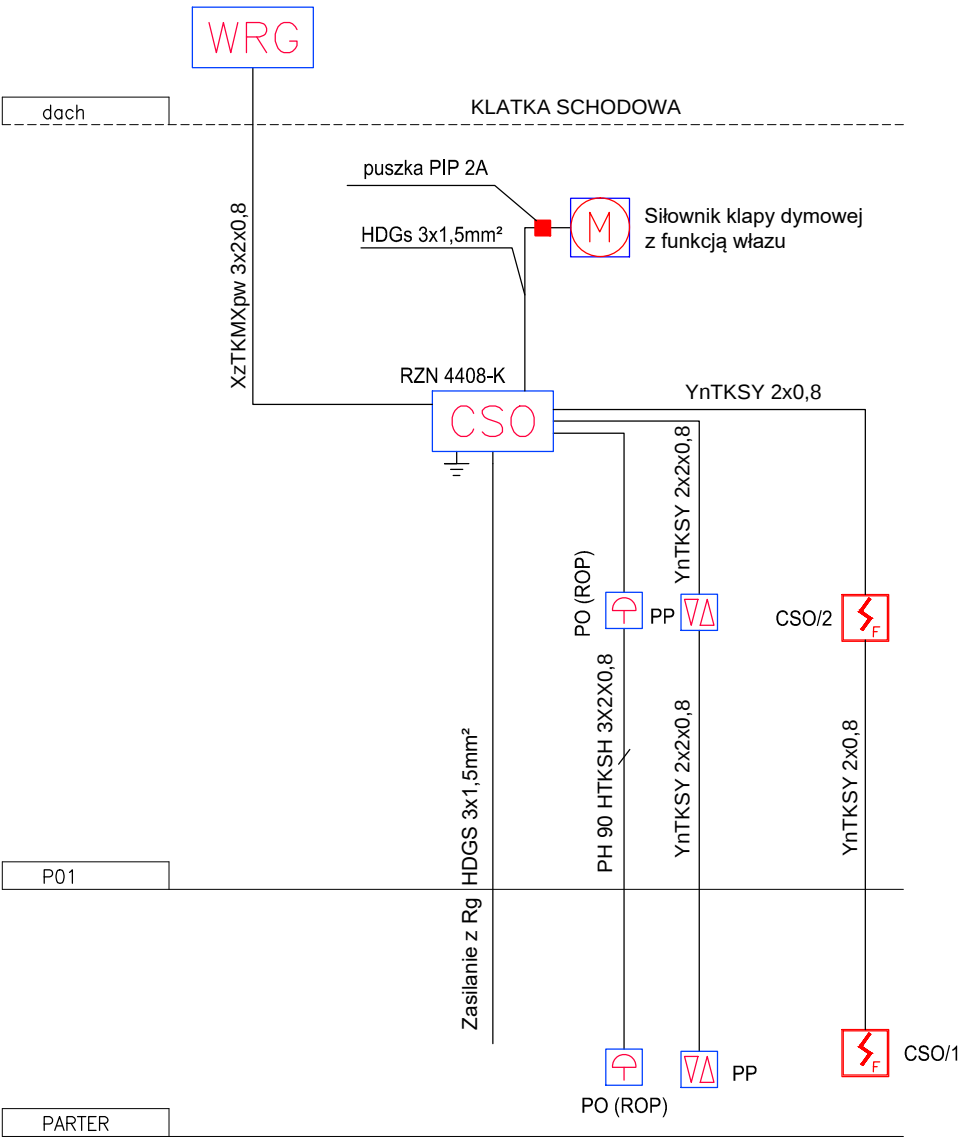

LEGENDA	
	Centrala systemu oddymiania RZN 4408-K
	puszka instalacyjna przeciwpożarowa PIP2A
	Czujnik wiatru i deszczu WRG 82
	Przycisk oddymiania RT45
	Przycisk przewietrzania LT43U
	Optyczna czujka dymu 3000 OP

- Uwagi.
- Całość montować zgodnie z instrukcją i zaleceniami producenta
 - Prace montażowe mogą być wykonywane tylko przez firmę posiadającą certyfikat dostawcy systemu.

AR-DOM BIURO PROJEKTOWO USŁUGOWE				AR-DOM BIURO PROJEKTOWO USŁUGOWE ARKADIUSZ ŻURAKOWSKI 48-200 PRUDNIK UL. MIEROSŁAWSKIEGO 19 TEL/FAX 077 4369116		
STADIUM PROJEKTU: PROJEKT BUDOWLANY				NAZWA DOKUMENTACJI:		
INWESTOR: Powiat Piaseczyński ul. Chyliczkowska 14 05-500 Piaseczno				Rozbudowa budynku dydaktycznego Liceum Ogólnokształcącego ul. Chyliczkowska 17 w Piasecznie		
PROJEKTANT inż. Norbert Molęda	NR UPRAWNIENI OPL/0226/PWOE/06	SPECJALNOŚĆ Elektr.	DATA I PODPIS wrzesień 2016	FORMAT: 24 NR RYSUNKU: 24 NAZWA RYSUNKU: SCHEMAT IDEOWY ODDYMIANIA KŁATKI SCHODOWEJ NR UMOWY:		
SPRAWDZAJĄCY mgr inż. WIENCZYŚŁAW MARYNIAK	NR UPRAWNIENI 23/86/UW	SPECJALNOŚĆ:	DATA I PODPIS:			
ASISTENT mgr inż. Piotr Robota	NR UPRAWNIENI:	SPECJALNOŚĆ:	DATA I PODPIS:			
SKALA: 1:100				BRANŻA: BUDOWLANA	EGZ.	