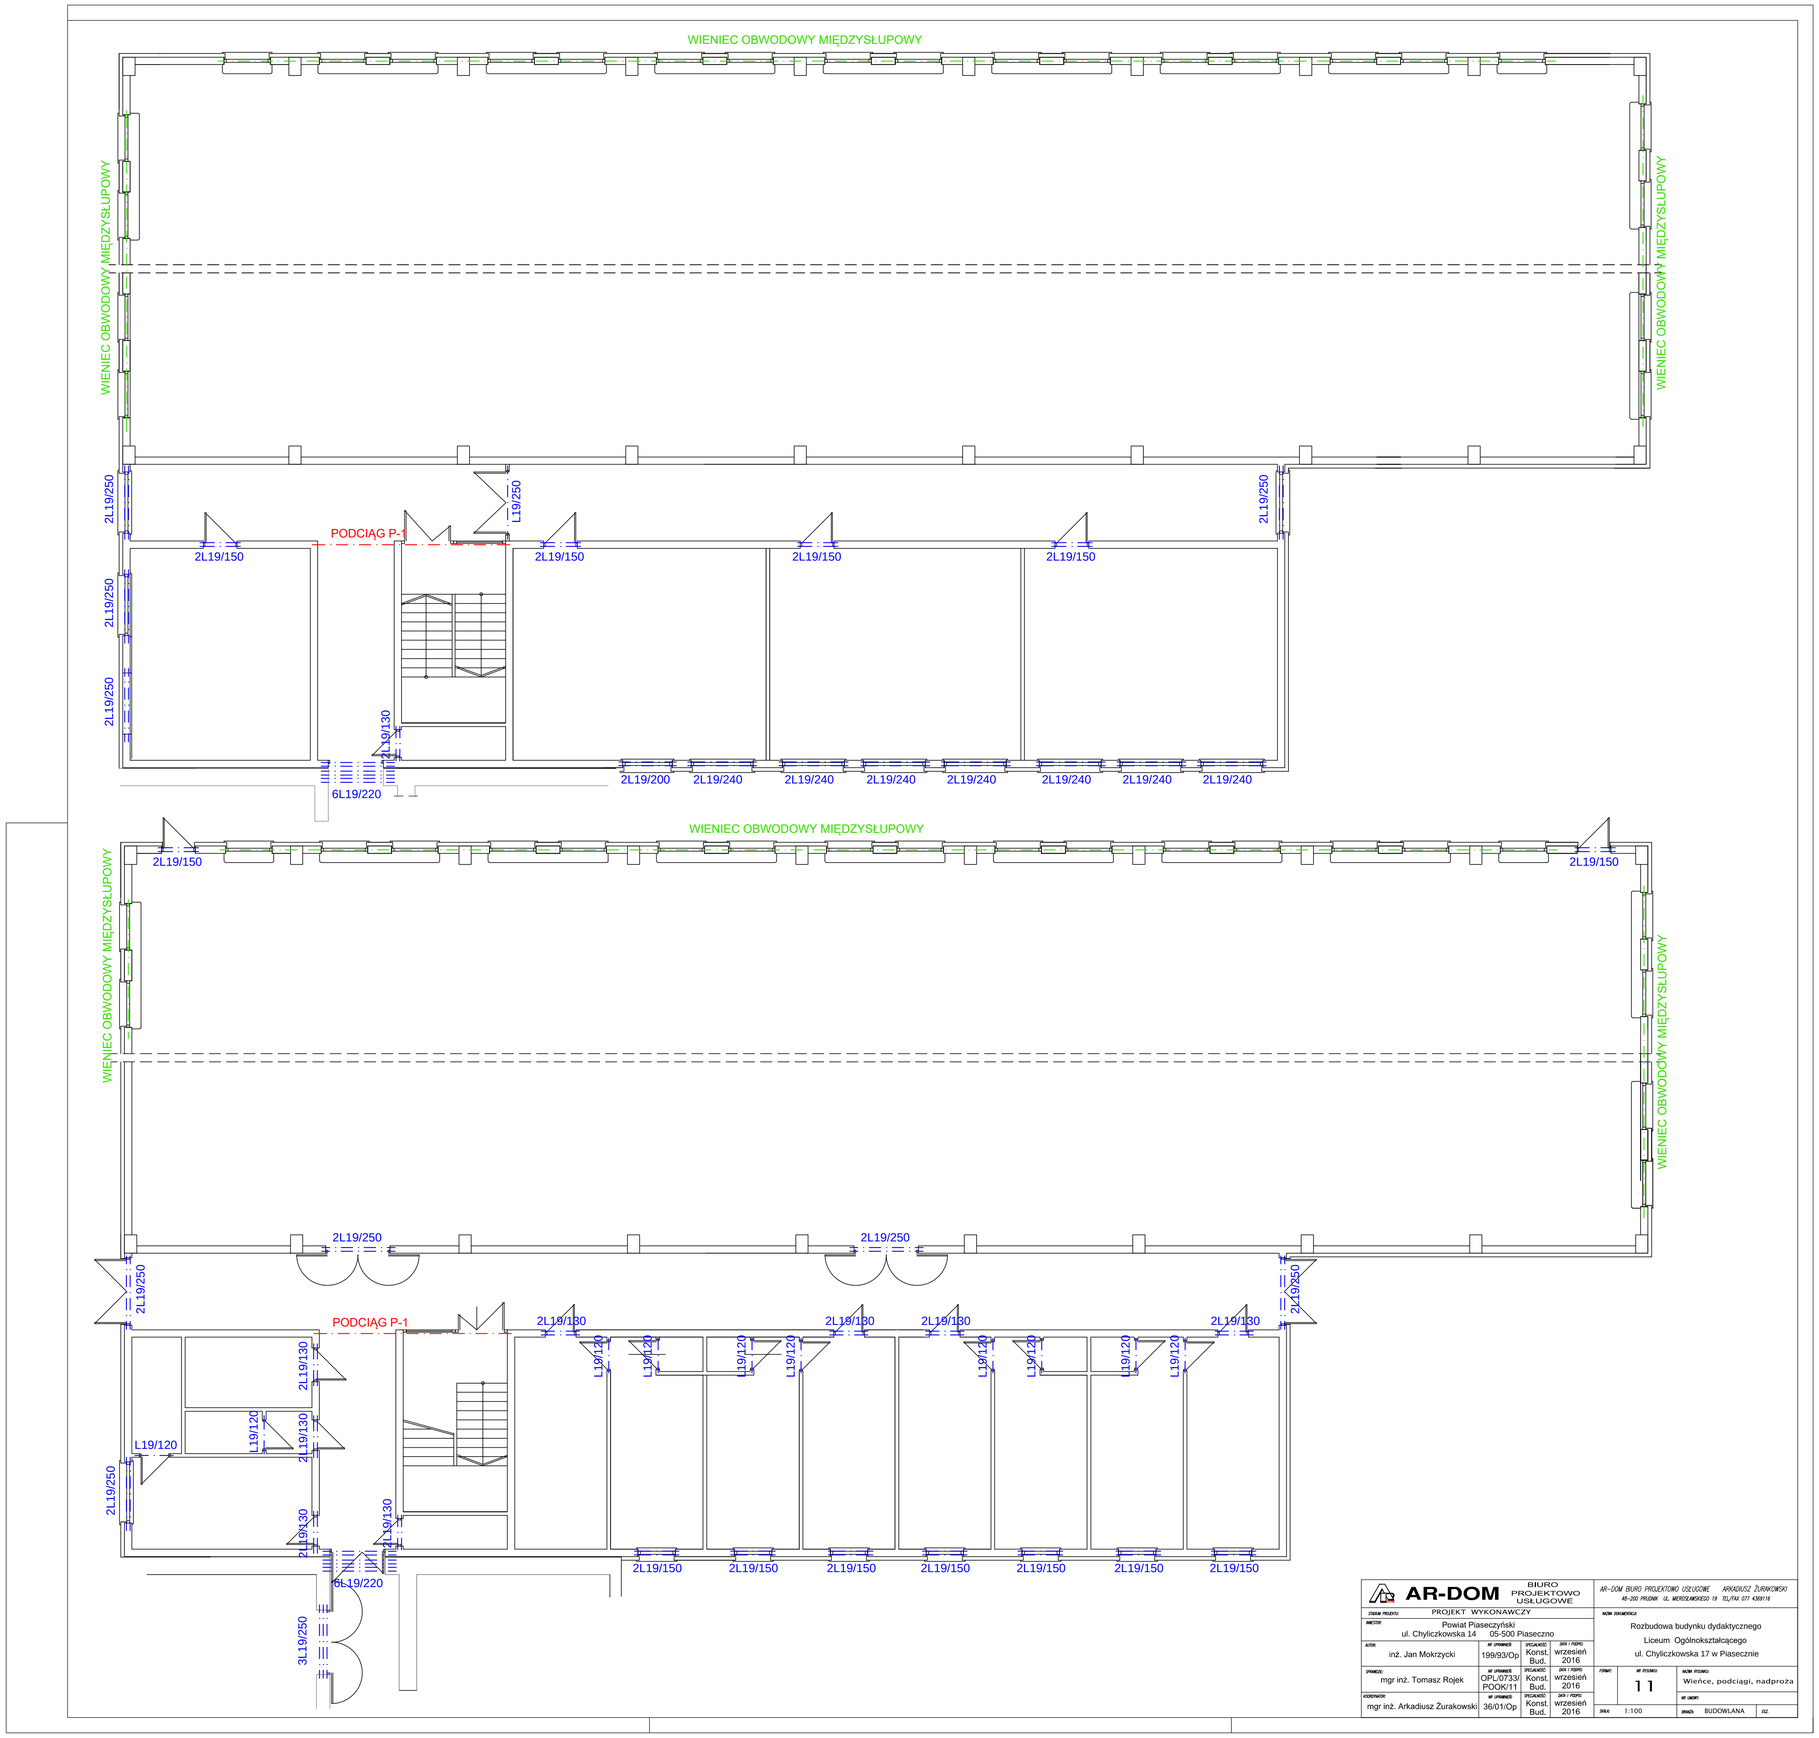

AR-DOM BIURO PROJEKTOWO USŁUGOWE		AR-DOM BIURO PROJEKTOWO USŁUGOWE ARKADIUSZ ŻURAKOWSKI 48-200 PRUDNIK UL. MICKIEWICZA 19 TEL/FAX 077 4369116	
ZADANIE PROJEKTU: PROJEKT WYKONAWCZY		NAZWA ZAMIERZENIA: Rozbudowa budynku dydaktycznego Liceum Ogólnokształcącego ul. Chyliczkowska 17 w Piasecznie	
MIEJSCE: Powiat Piaseczyński ul. Chyliczkowska 14 05-500 Piaseczno			
AUTOR: inż. Jan Mokrzycki	NR UPRAWNIEŃ: 199/93/Op	SPECJALNOŚĆ: Konst. Bud.	DATA / PODPIS: wrzesień 2016
SPRAWDZIŁ: mgr inż. Tomasz Rojek	NR UPRAWNIEŃ: OPL/0733/POOK/11	SPECJALNOŚĆ: Konst. Bud.	DATA / PODPIS: wrzesień 2016
ZCDERYWOR: mgr inż. Arkadiusz Żurakowski	NR UPRAWNIEŃ: 36/01/Op	SPECJALNOŚĆ: Konst. Bud.	DATA / PODPIS: wrzesień 2016
FORMAT:	NR RYSUNKU: 11	NAZWA RYSUNKU: Wieńce, podciągi, nadproża	
		NR UKOPI:	
SKALA: 1:100		BRANŻA: BUDOWLANA	ISZ.