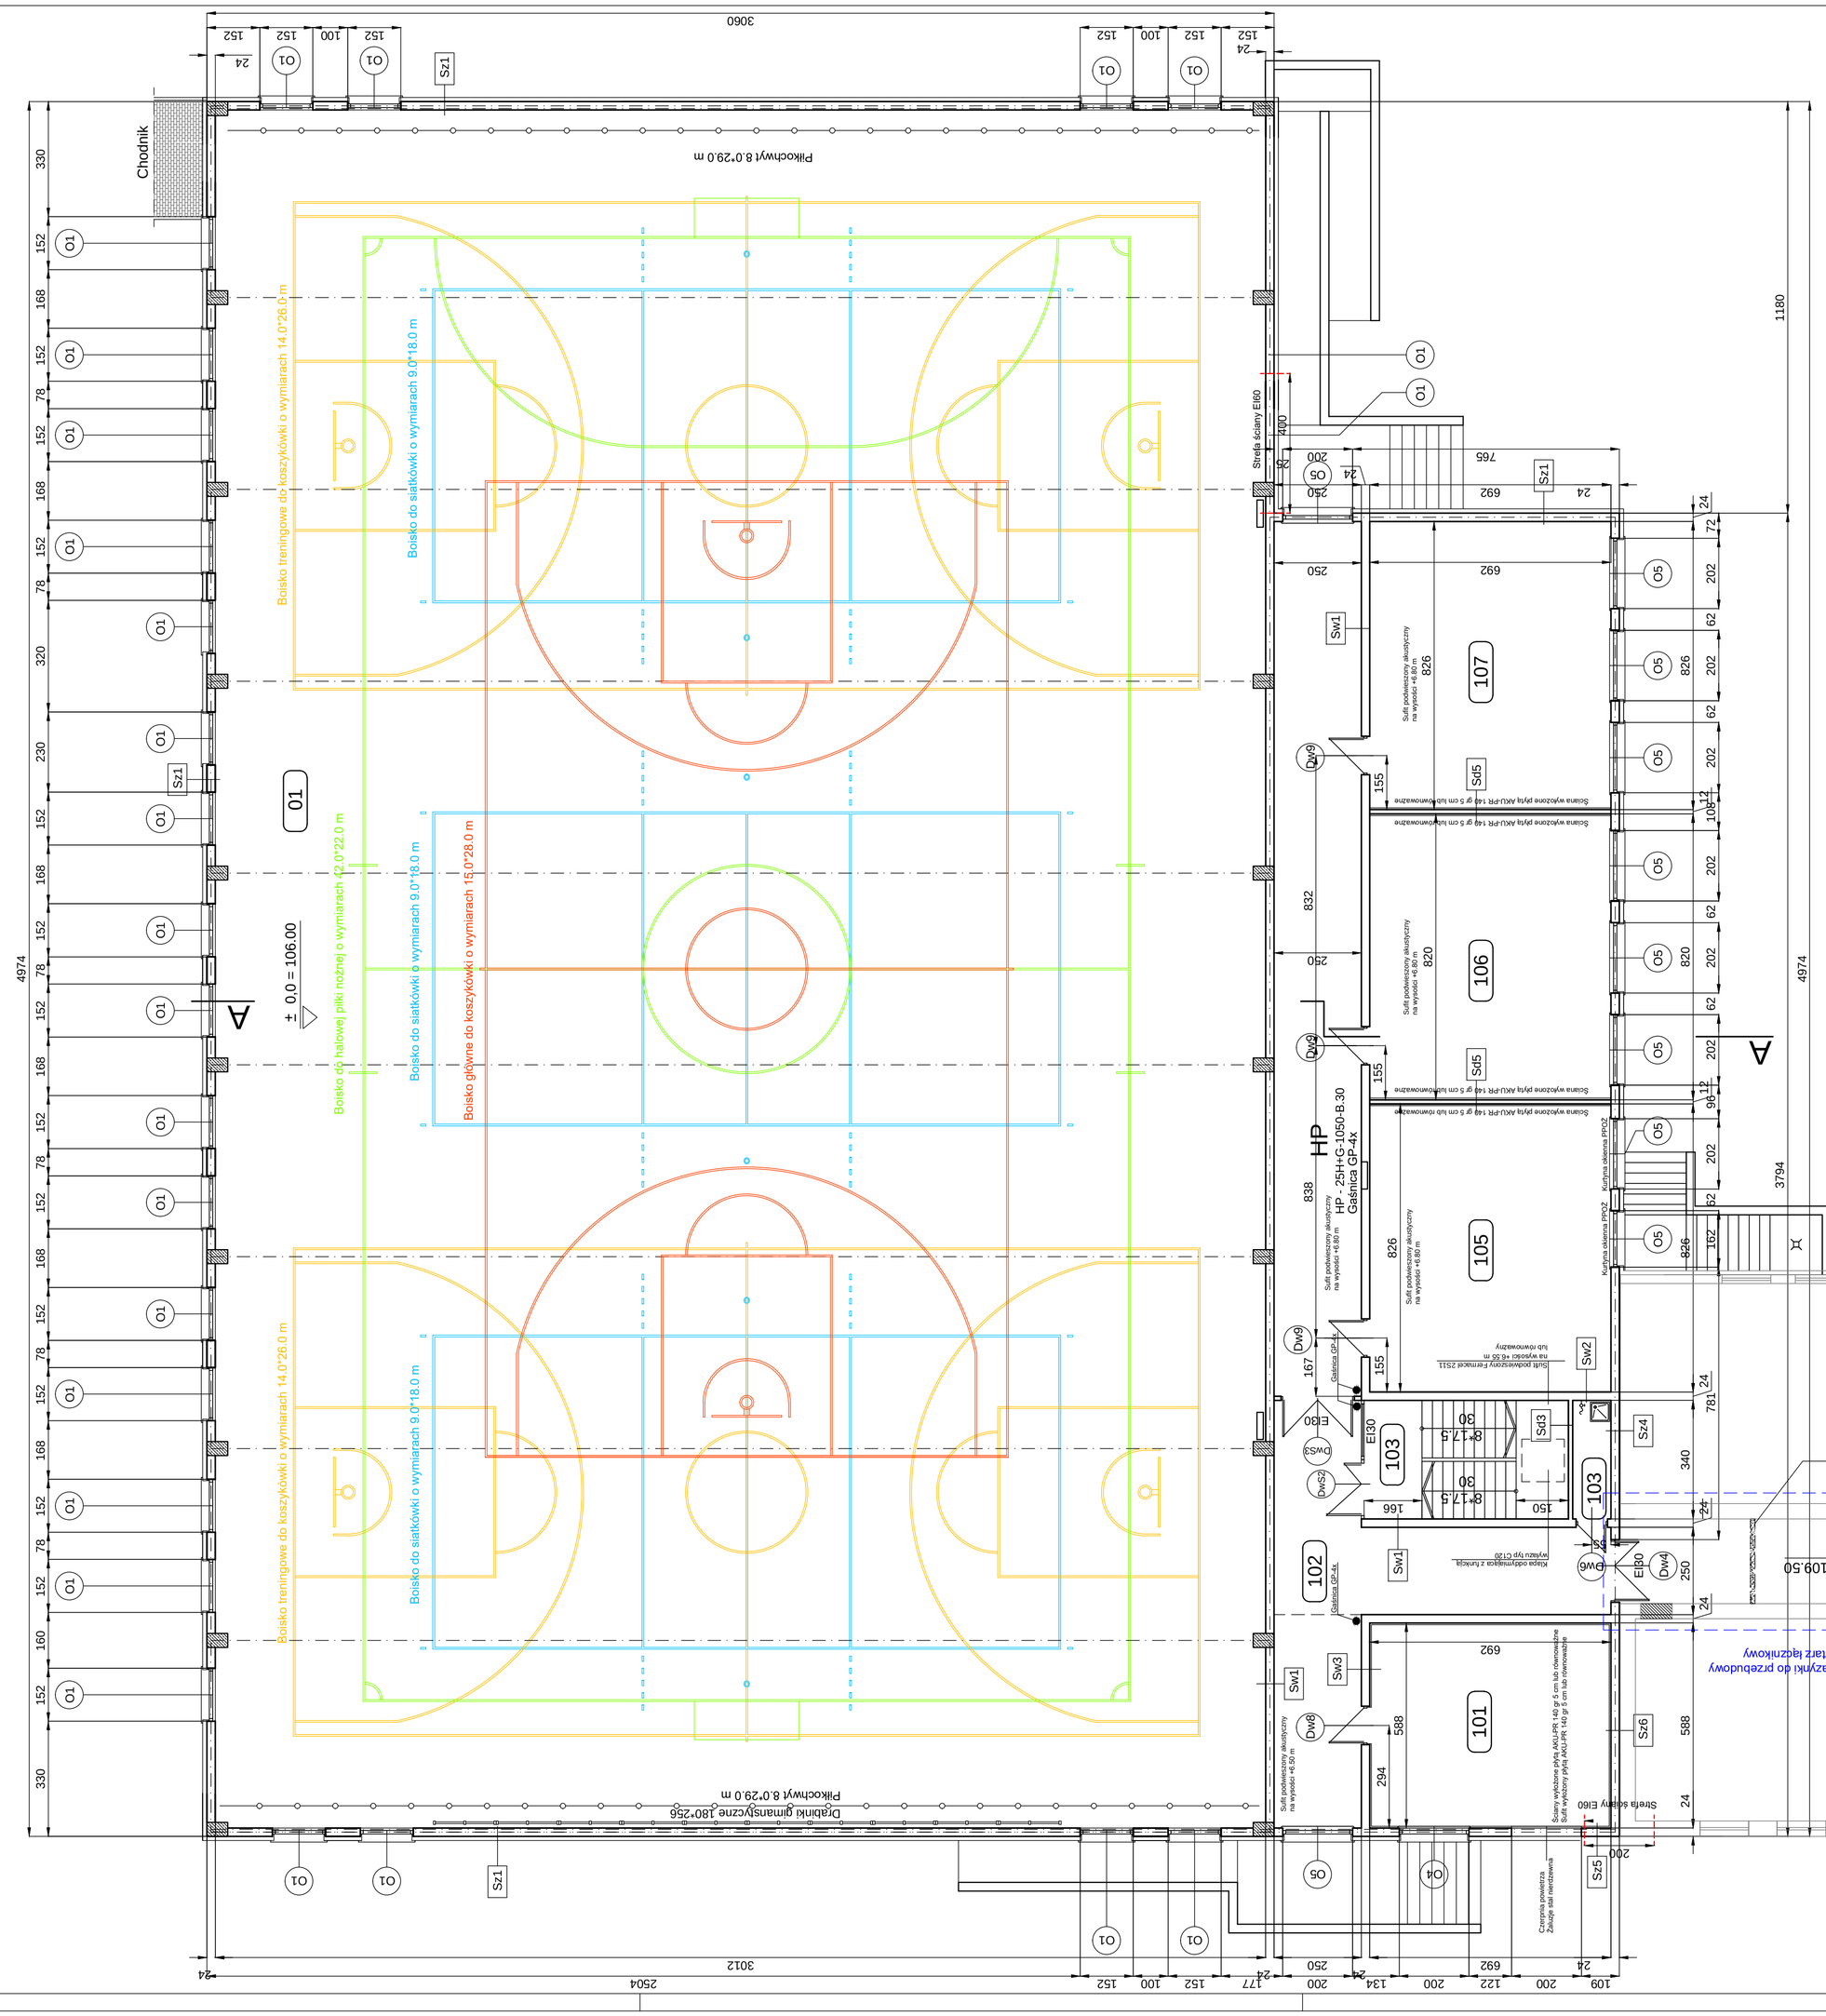
Chodnik
Piłkochwyt 8.0*29.0 m
Boisko treningowe do koszykówki o wymiarach 14.0*26.0 m
Boisko do siatkówki o wymiarach 9.0*18.0 m
Boisko do halowej piłki nożnej o wymiarach 22.0*22.0 m
Boisko główne do koszykówki o wymiarach 15.0*28.0 m
± 0.0 = 106.00
Gąbinki gimnastyczne 180*256
Ściany do rozbiórki
+3.50 = 109.50
Istniejące magazynki do przebudowy na korytarz tąoznikowy
Strefa ściany EI60
Ściana wykonana płyta AKU-PR 140 gr 5 cm lub równoważne
Ściana wykonana płyta AKU-PR 140 gr 5 cm lub równoważne
Ściana wykonana płyta AKU-PR 140 gr 5 cm lub równoważne
Ściany wykonane płyta AKU-PR 140 gr 5 cm lub równoważne
Ściany wykonane płyta AKU-PR 140 gr 5 cm lub równoważne
Ściana zdemontowana
Ściana zdemontowana
Ściana zdemontowana