



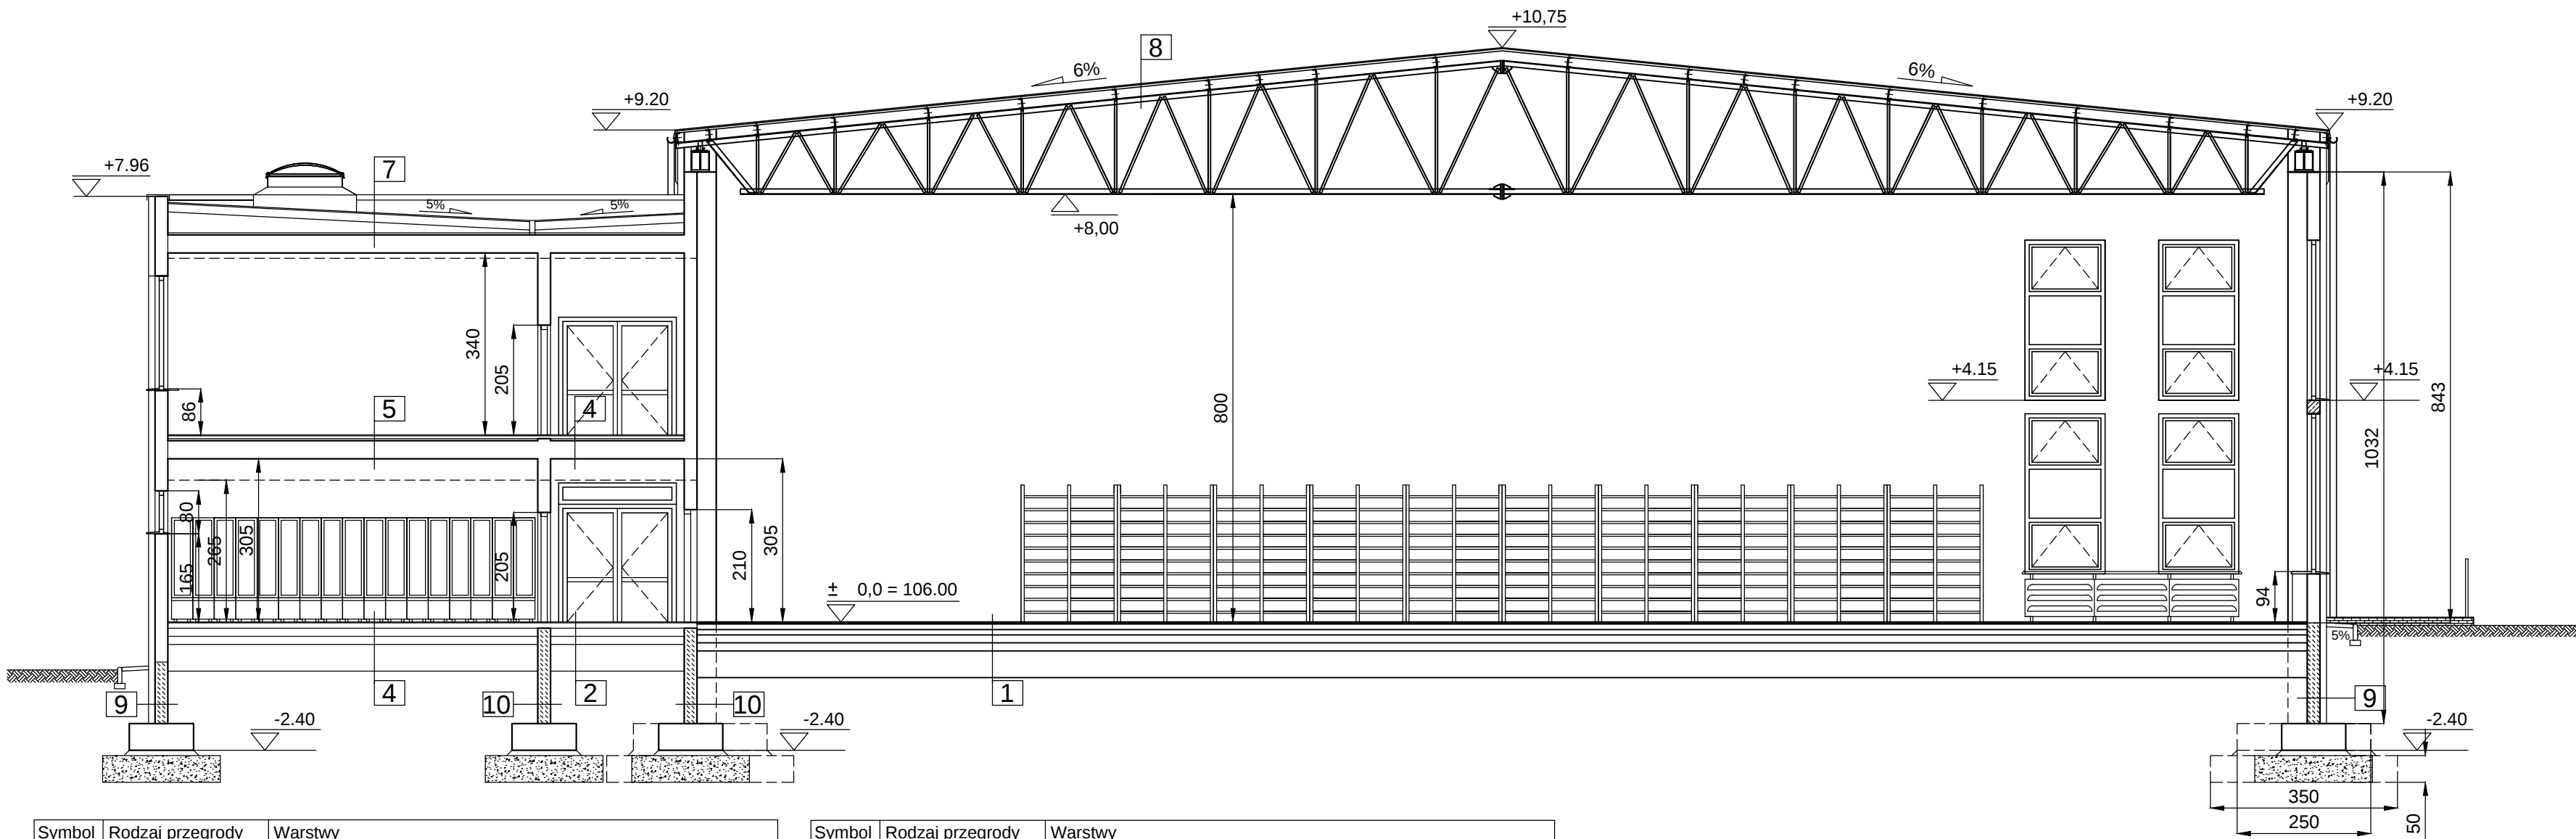

Przekrój przy budynku szkoły

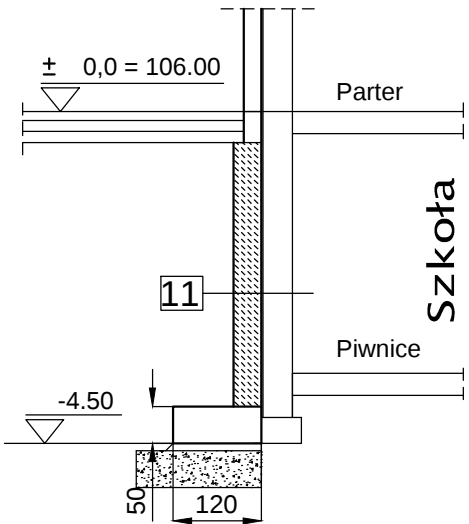

Symbol	Rodzaj przegrody	Warstwy
1	Posadzka sali gimnastycznej na gruncie	- sportowa wykładzina PVC gr. 4 mm - 2x płyta wiórowa 1250/20 mm - 2x folia paroizolacyjna - ślepa podłoga 90/17 mm - legar górny 90/19 mm - legar dolny 90/19 mm - podkładka poziomująco - sprężysta - folia paroizolacyjna - podkład betonowy C-16/20 z zatarciem na gładko gr. 100 mm na folii PE gr 0.3 mm zbrojony dołem prętami śr. 8 mm w polach 20/20 cm - płyty styropianowe EPS-200-36 gr 150 mm - papa termozgrzewalna SBS 6 mm * 2 warstwy - beton C-12/15 gr 150 mm - podsypka piaskowa zagęszczona do stopnia Is=0,97 gr 500 mm
2	Holl - korytarz na gruncie	- Wykładzina PVC Tarkett Granit na warstwie wyrównawczej z mas samopoziomujących gr 20 mm - preparat gruntujący - podkład betonowy C-16/20 z zatarciem na gładko gr. 100 mm na folii PE gr 0.3 mm zbrojony dołem prętami śr. 8 mm w polach 20/20 cm - płyty styropianowe EPS-200-36 gr 150 mm - papa termozgrzewalna SBS 6 mm * 2 warstwy - beton C-12/15 gr 150 mm - podsypka piaskowa zagęszczona do stopnia Is=0,97 gr 500 mm
3	Posadzka umywalni i WC na gruncie	- Płytki gres antypoślizgowe na elastycznej zaprawie klejącej i warstwie wyrównawczej z mas samopoziomujących gr 20 mm - 2*membrana wodoszczelna gr 1 mm - podkład betonowy C-16/20 z zatarciem na gładko gr. 100 mm na folii PE gr 0.3 mm zbrojony dołem prętami śr. 8 mm w polach 20/20 cm - płyty styropianowe EPS-200-36 gr 150 mm - papa termozgrzewalna SBS 6 mm * 2 warstwy - beton C-12/15 gr 150 mm - podsypka piaskowa zagęszczona do stopnia Is=0,97 gr 500 mm

Symbol	Rodzaj przegrody	Warstwy
4	Posadzka szatni na gruncie	- Wykładzina PVC Tarkett Granit na warstwie wyrównawczej z mas samopoziomujących gr 20 mm - preparat gruntujący - podkład betonowy C-16/20 z zatarciem na gładko gr. 100 mm na folii PE gr 0.3 mm zbrojony dołem prętami śr. 8 mm w polach 20/20 cm - płyty styropianowe EPS-200-36 gr 150 mm - papa termozgrzewalna SBS 6 mm * 2 warstwy - beton C-12/15 gr 150 mm - podsypka piaskowa zagęszczona do stopnia Is=0,97 gr 500 mm
5	Sale lekcyjne na stropie	- Wykładzina PVC Tarkett Granit na warstwie wyrównawczej z mas samopoziomujących gr 20 mm - preparat gruntujący - nadbeton C-16/20 gr 50 mm - strop gęstożebrowy Teriva III gr 340 mm - tynk cementowo wapienny 20 mm
6	Holl - korytarz na stropie	- Wykładzina PVC Tarkett Granit na warstwie wyrównawczej z mas samopoziomujących gr 20 mm - preparat gruntujący - nadbeton C-16/20 gr 50 mm - strop gęstożebrowy Teriva III gr 340 mm - tynk cementowo wapienny 20 mm
7	Dach budynku	- nawierzchniowa papa termozgrzewalna SBS 6 mm - podkładowa papa termozgrzewalna SBS gr 6 mm - dachowa wełna mineralna twarda gr 160 mm - warstwa spadkowa z keramzytobetonu 50 - 400 mm - preparat gruntujący - nadbeton C-16/20 gr 50 mm - strop gęstożebrowy Teriva III gr 340 mm - tynk cementowo wapienny 20 mm

Symbol	Rodzaj przegrody	Warstwy
8	Dach hali sportowej	- dachowe płyty warstwowe PWD z rdzeniem z poliuretanu gr 205 mm - płatwie stalowe - stalowy dźwigar kratownicowy
9	Ściana podziemna zewnętrzna	- folia kubelkowa tłoczona - styrodur XPS 30 - izolacja pionowa powłokowa nie reagująca ze Styrodurem 2x - gładź cementowa 20 mm - ściany podziemne z bloczków betonowych 38/25/14 cm - gładź cementowa 20 mm - izolacja pionowa powłokowa 2x
10	Ściana podziemna wewnętrzna	- izolacja pionowa powłokowa 2x - gładź cementowa 20 mm - ściany podziemne z bloczków betonowych 38/25/14 cm - gładź cementowa 20 mm - izolacja pionowa powłokowa 2x
11	Ściana podziemna wewnętrzna przy szkole	- izolacja pionowa powłokowa 2x - gładź cementowa 20 mm - ściany z bloczków betonowych 38/25/14 cm - wełna mineralna 20 mm - ściana ceglana szkoły

Ściana podziemna

 AR-DOM BIURO PROJEKTOWO USŁUGOWE				AR-DOM BIURO PROJEKTOWO USŁUGOWE ARKADIUSZ ŻURAKOWSKI 48-200 PIŁKOWNIK UL. MIEROSŁAWSKIEGO 19 TEL/FAX 077 4389116			
STADIUM PROJEKTU: PROJEKT BUDOWLANY				NAZWA DOKUMENTACJI:			
INWESTOR: Powiat Piaseczyński ul. Chyliczkowska 14 05-500 Piaseczno				Rozbudowa budynku dydaktycznego Liceum Ogólnokształcącego ul. Chyliczkowska 17 w Piasecznie			
AUTOR: arch. Krzysztof Denisiewicz		NR UPRAWNIENIA: 39/98/Op	SPECJALNOŚĆ: Archit.	DATA I PODPIS: wrzesień 2016			
SPRAWDZĄCY: arch. Witold Stendera		NR UPRAWNIENIA: 14/07/DOIA	SPECJALNOŚĆ: Archit.	DATA I PODPIS: wrzesień 2016			
KORYGUJĄCY: mgr inż. Arkadiusz Żurkowski		NR UPRAWNIENIA: 36/01/Op	SPECJALNOŚĆ: Konst. Bud.	FORMA:	NR RYSUNKU: 3	NAZWA RYSUNKU: Przekrój A – A	
SKALA: 1:100				BRANŻA: BUDOWLANA	EKG:		