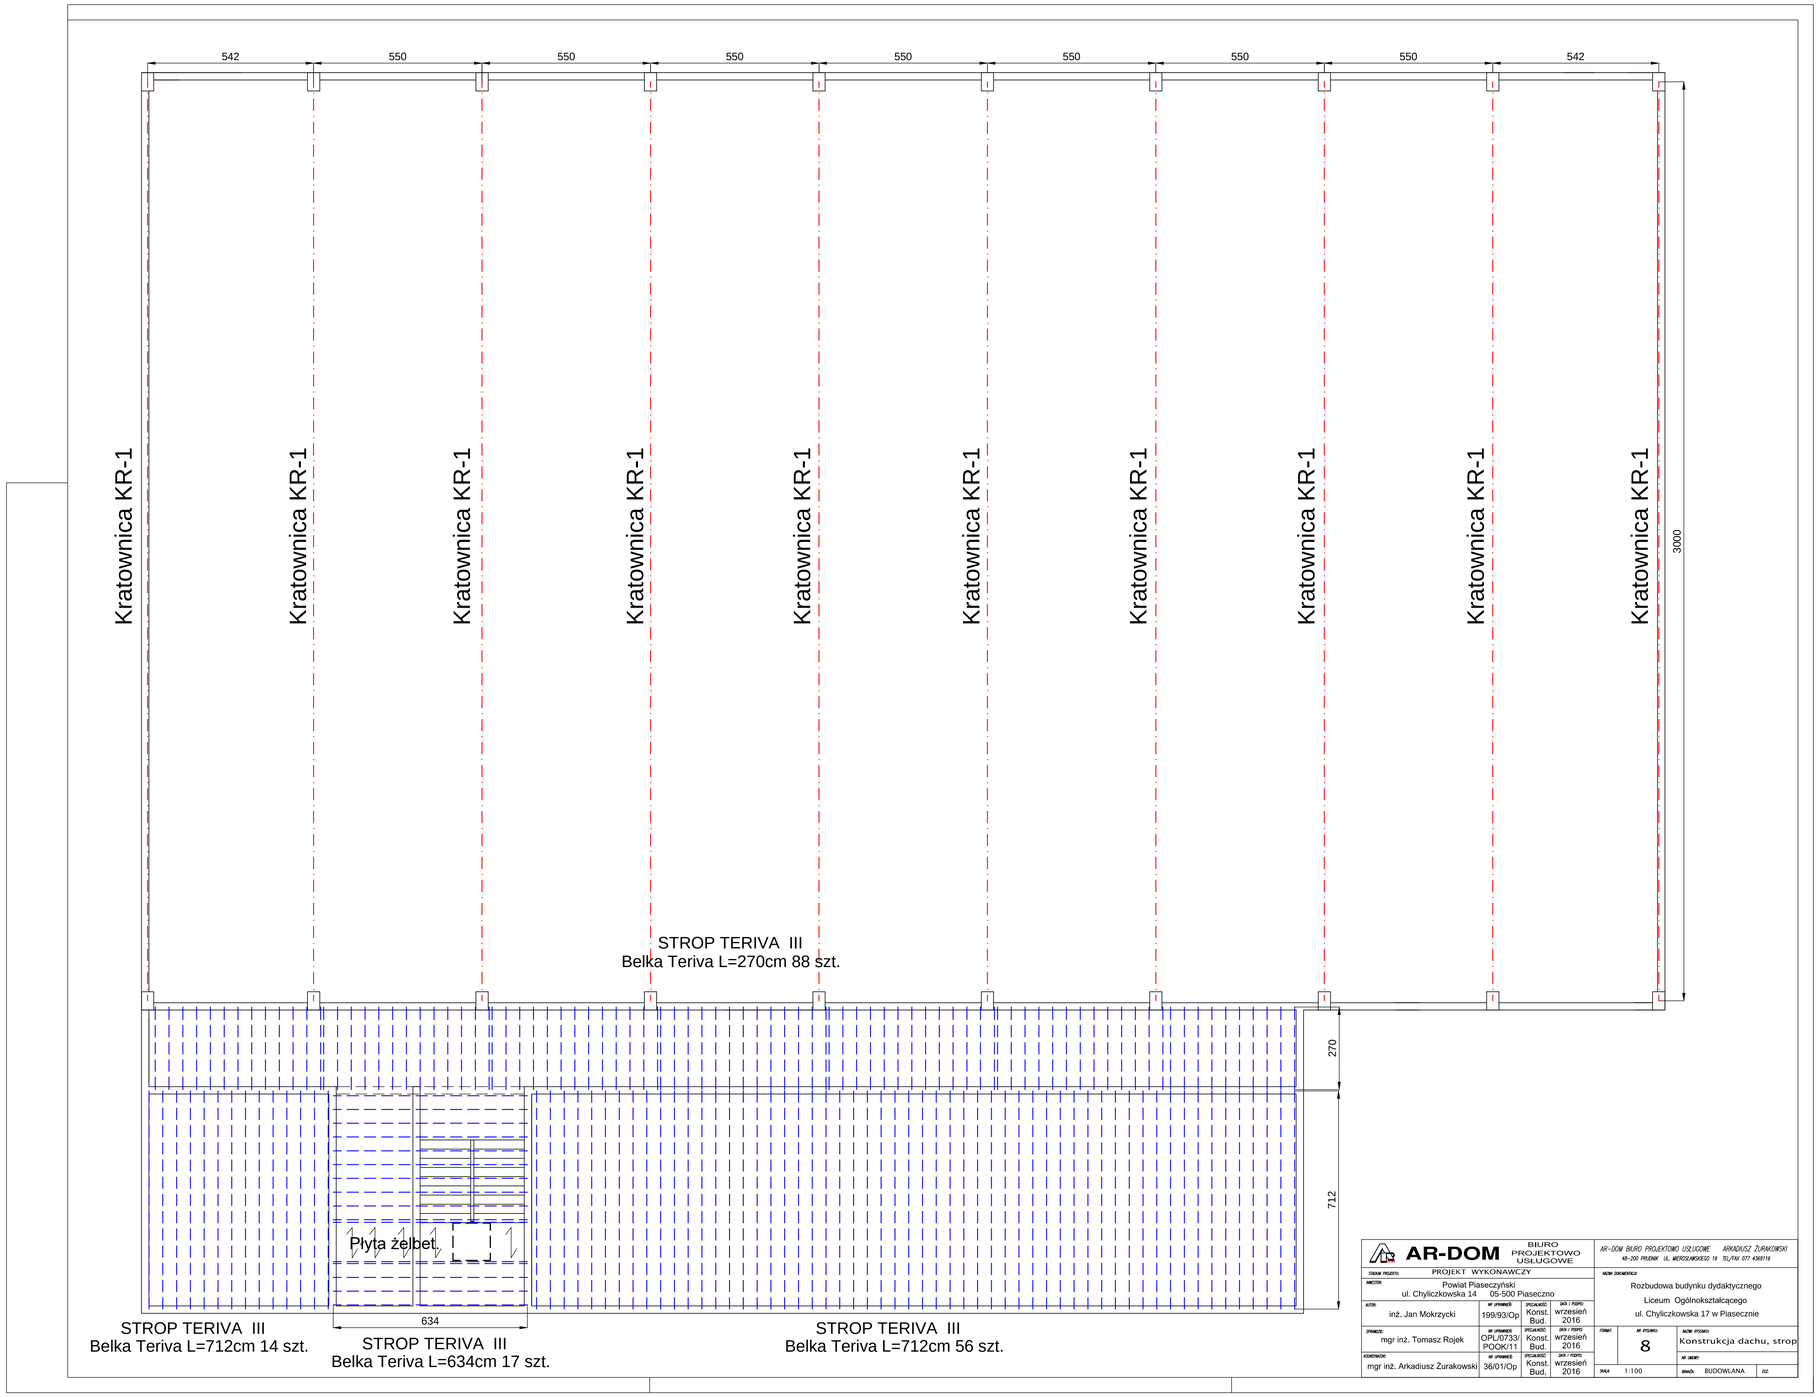

AR-DOM BIURO PROJEKTOWO USŁUGOWE				AR-DOM BIURO PROJEKTOWO USŁUGOWE ARKADIUSZ ŻURAKOWSKI 48-200 PRUDNIK UL. MICKIEWICZA 19 TEL/FAX 077 4368116
STADIUM PROJEKTU	PROJEKT WYKONAWCZY			NAZWA DOKUMENTU
INWESTOR:	Powiat Piaseczyński ul. Chyliczkowska 14 05-500 Piaseczno			Rozbudowa budynku dydaktycznego Liceum Ogólnokształcącego ul. Chyliczkowska 17 w Piasecznie
AUTOR: inż. Jan Mokrzycki	NR UPRAWNIEŃ 199/93/Op	SPECJALNOŚĆ Konst. Bud.	DATA / PODPIS wrzesień 2016	
SPRAWDZIŁ: mgr inż. Tomasz Rojek	NR UPRAWNIEŃ OPL/0733/POOK/11	SPECJALNOŚĆ Konst. Bud.	DATA / PODPIS wrzesień 2016	FORMAT 8 / NR RYSUNKU / NAZWA RYSUNKU Konstrukcja dachu, strop
KOORDYNATOR: mgr inż. Arkadiusz Żurakowski	NR UPRAWNIEŃ 36/01/Op	SPECJALNOŚĆ Konst. Bud.	DATA / PODPIS wrzesień 2016	NR UMOWY
				SKALA 1:100 BRANŻA BUDOWLANA ILOŚĆ