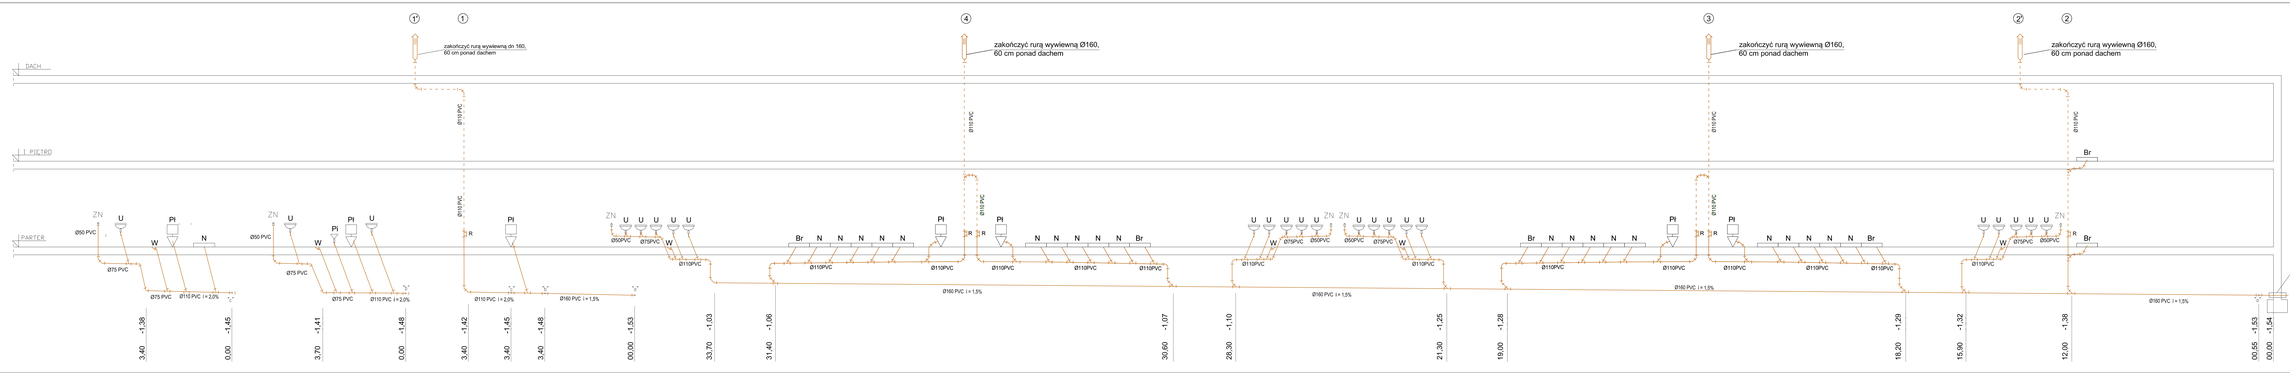

LEGENDA:

- Projektowana instalacja kanalizacji sanitarnej
- Projektowana instalacja odpowietrzająca

U - umywalka
Br - brodzik
Pi - pisuar
Pl - plucka
N - natrysk
ZN - zawór napowietrzający
W - wpust ściekowy posadzkowy
R - rewizja

AR-DOM SPÓŁKA CYWILNO-HANDLOWA Andrzej Zawacki i Dariusz Rzepecki			
Adres biura: Ul. Ogrodowa 2			
Tel. 0-23			
Fax			
Adres: Przasnysz			
Tel. 0-23			
Fax			
Adres: Warszawa			
Tel. 0-22			
Fax			
NIP: 5250-000-00-00			
REGON: 000000000			
Konto: 00 0000 0000 0000 0000 0000 0000			
Adres:			
Tel.			
Fax			
Adres:			
Tel.			
Fax			
Adres:			
Tel.			
Fax