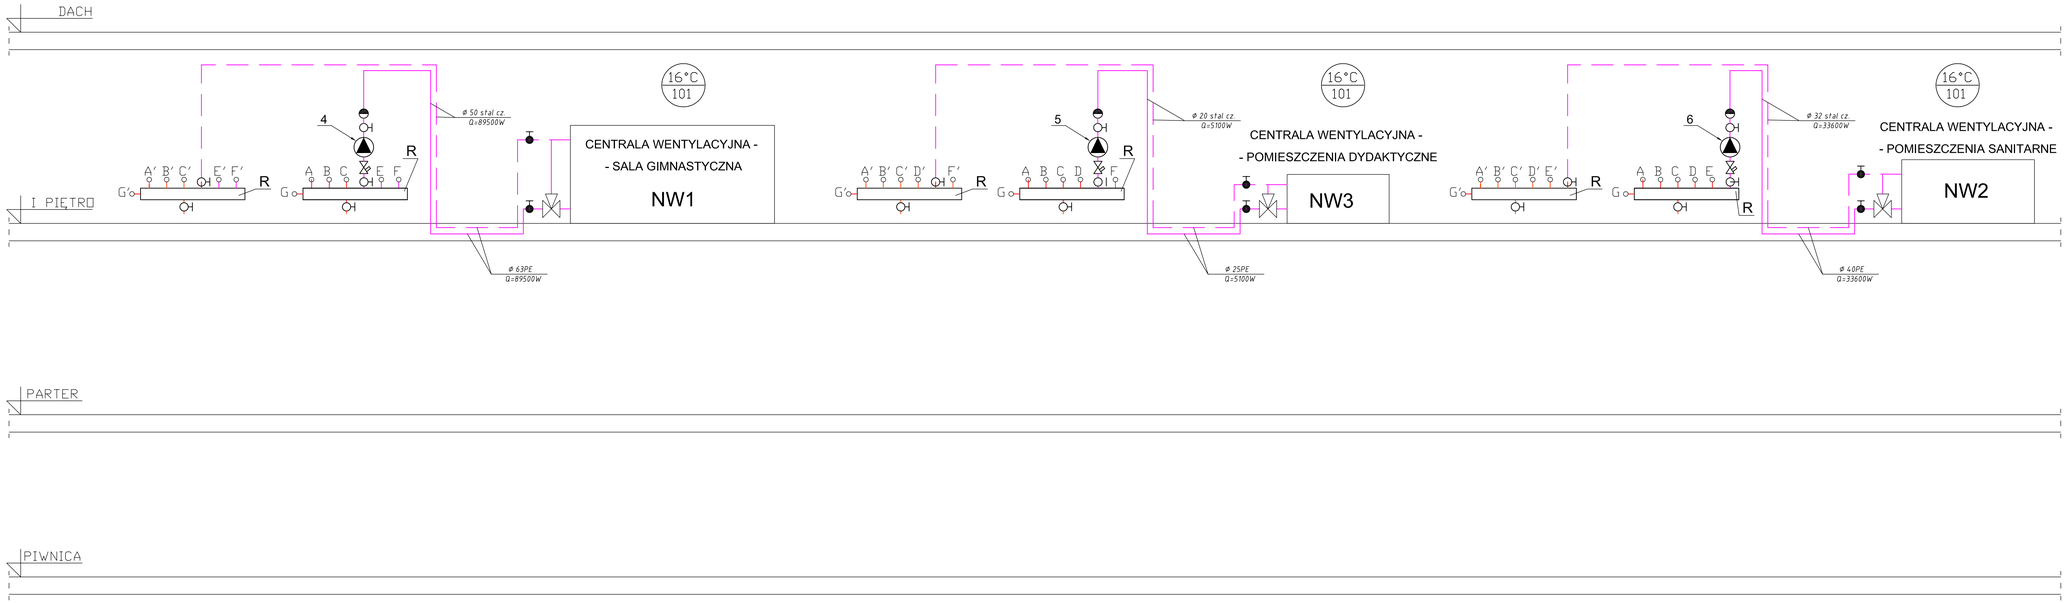

LEGENDA:

Instalacja zasilania nagrzewnic

Zawór odcinający
Zawór zwrotny
Filtr
Zawór mieszający termostatyczny np. TM3400 firmy Honeywell
Automatyczny odpowietrznik

R Rozdzielacz DN125 L=155cm. stalowy

POMPY:

4 - Wilo-Stratos 30/1-6, H=3,1m, Q=1,1 l/sek, P1=9-80W, I=0,13-0,7A, 1-230V, 50 Hz
5 - Wilo-Stratos 25/1-4, H=2,0m, Q=0,1 l/sek, P1=9-38W, I=0,13-0,35A, 1-230V, 50 Hz
6 - Wilo-Stratos 25/1-4, H=1,9m, Q=0,4 l/sek, P1=9-38W, I=0,13-0,35A, 1-230V, 50 Hz

CENTTRALE WENTYLACYJNE:

NW1 - Centrala nawiewno-wywiewna Golem G-4-9-109op16
$V_n=V_w=22000m^3/h$ $\Delta p_n=550Pa$ $\Delta p_w=500Pa$ o mocy 89,5kW
NW2 - Centrala nawiewno-wywiewna np.Golem G-3-109op16
$V_n=6620m^3/h$ $V_w=6770m^3/h$ $\Delta p_n=\Delta p_w=400Pa$ o mocy 33,6kW
NW3 - Centrala nawiewno-wywiewna $V_n=V_w=1500m^3/h$ $\Delta p_n=\Delta p_w=250Pa$
o mocy 5,1kW

AR-DOM BIURO PROJEKTOWO USŁUGOWE				AR-DOM BIURO PROJEKTOWO USŁUGOWE ARKADIUSZ ŻURAKOWSKI 48-200 PRUDNIK UL. MIERZEJAWSKIEGO 19 TEL/FAX 077 4388116	
ZŁOŻENIE PROJEKTU	PROJEKT WYKONAWCZY			NAZWA DOKUMENTU	
INWESTOR	Powiat Plaseczyński ul. Chyliczkowska 14 05-500 Plaseczno			Rozbudowa budynku dydaktycznego Zespołu Szkół nr 1 ul. Szpitalna 10 w Plasecznie	
AUTOR: mgr inż. Zdzisław Czuczwara	NR UPRAWNIEŃ 6/89/Op	SPECJALNOŚĆ Sanit.	DATA / PODPIS 11.2016		
SPRAWDZIŁ: mgr inż. Alicja Stępień	NR UPRAWNIEŃ 09/085/POOS/1	SPECJALNOŚĆ Sanit.	DATA / PODPIS 11.2016	FORMAT 5.S	NR RYSUNKU Rozwinięcie instalacji c.t. zasilania nagrzewnic
SPRZEDZIŁ: mgr inż. Michał Karpowicz	NR UPRAWNIEŃ	SPECJALNOŚĆ Sanit.	DATA / PODPIS 11.2016		NR ARCH.
				SKALA 1:100	BRANŻA SANITARNA ISZ