


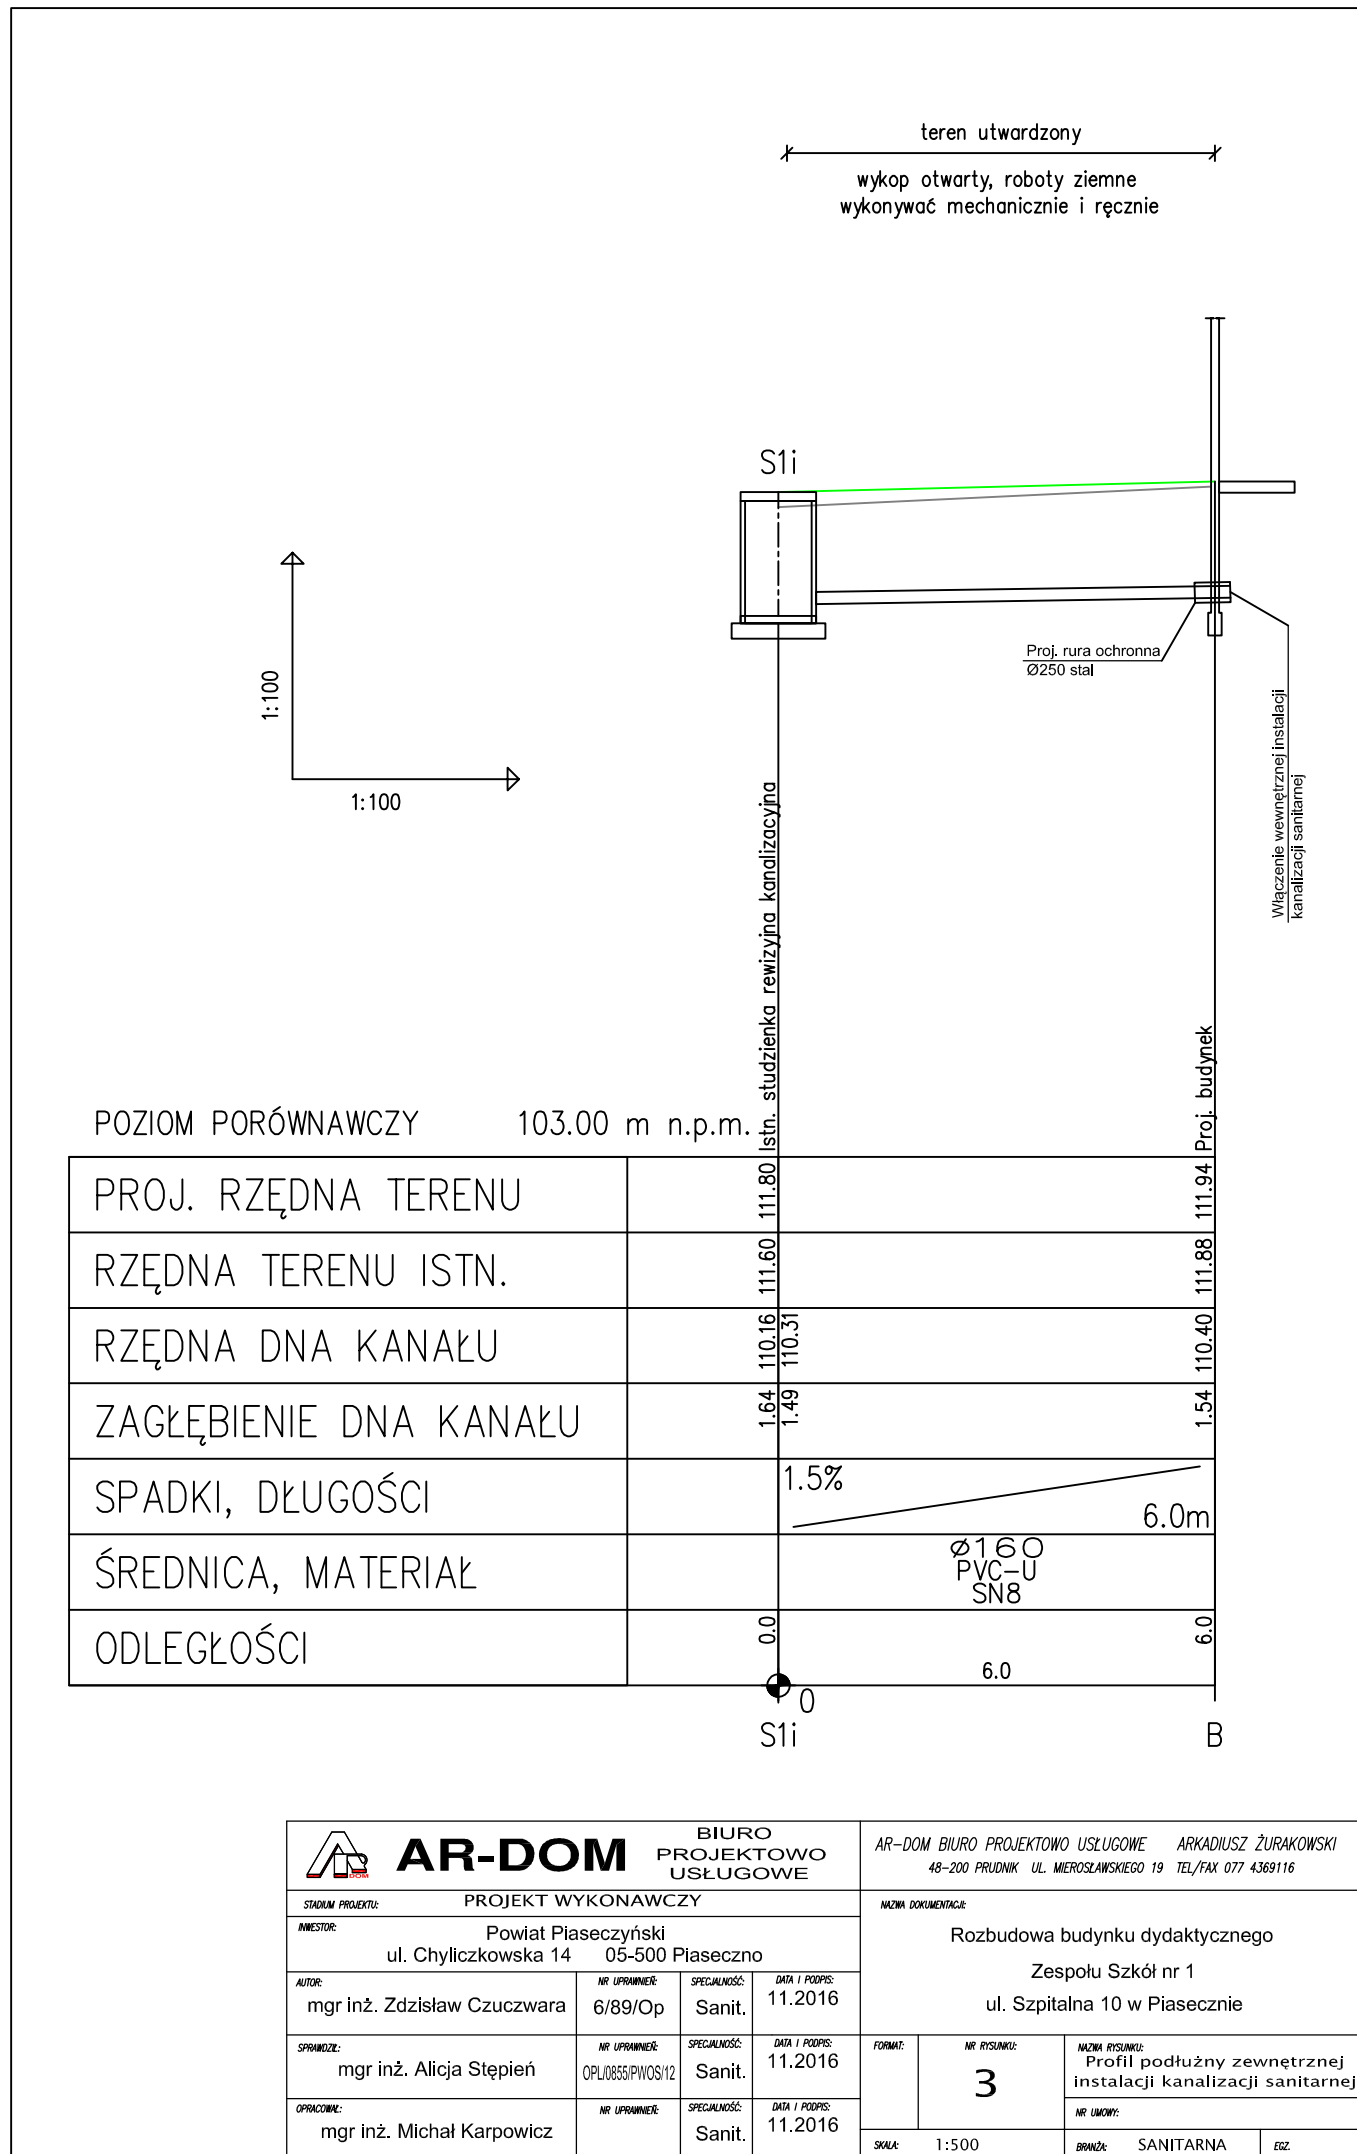

AR-DOM BIURO PROJEKTOWO USŁUGOWE				AR-DOM BIURO PROJEKTOWO USŁUGOWE ARKADIUSZ ŻURAKOWSKI 48-200 PRUDNIK UL. MIEROSŁAWSKIEGO 19 TEL/FAX 077 4369116			
STADIUM PROJEKTU: PROJEKT WYKONAWCZY				NAZWA DOKUMENTACJI:			
INWESTOR: Powiat Piaseczyński ul. Chyliczkowska 14 05-500 Piaseczno				Rozbudowa budynku dydaktycznego Zespołu Szkół nr 1 ul. Szpitalna 10 w Piasecznie			
AUTOR: mgr inż. Zdzisław Czuczvara	NR UPRAWNIENIE: 6/89/Op	SPECJALNOŚĆ: Sanit.	DATA I PODPIS: 11.2016				
SPRAWDZIŁ: mgr inż. Alicja Stępień	NR UPRAWNIENIE: OPL/0855/PWOS/12	SPECJALNOŚĆ: Sanit.	DATA I PODPIS: 11.2016	FORMAT:	NR RYSUNKU: 3	NAZWA RYSUNKU: Profil podłużny zewnętrznej instalacji kanalizacji sanitarnej	
OPRACOWAŁ: mgr inż. Michał Karpowicz	NR UPRAWNIENIE:	SPECJALNOŚĆ: Sanit.	DATA I PODPIS: 11.2016	SKALA: 1:500		BRANŻA: SANITARNA	EGZ.