
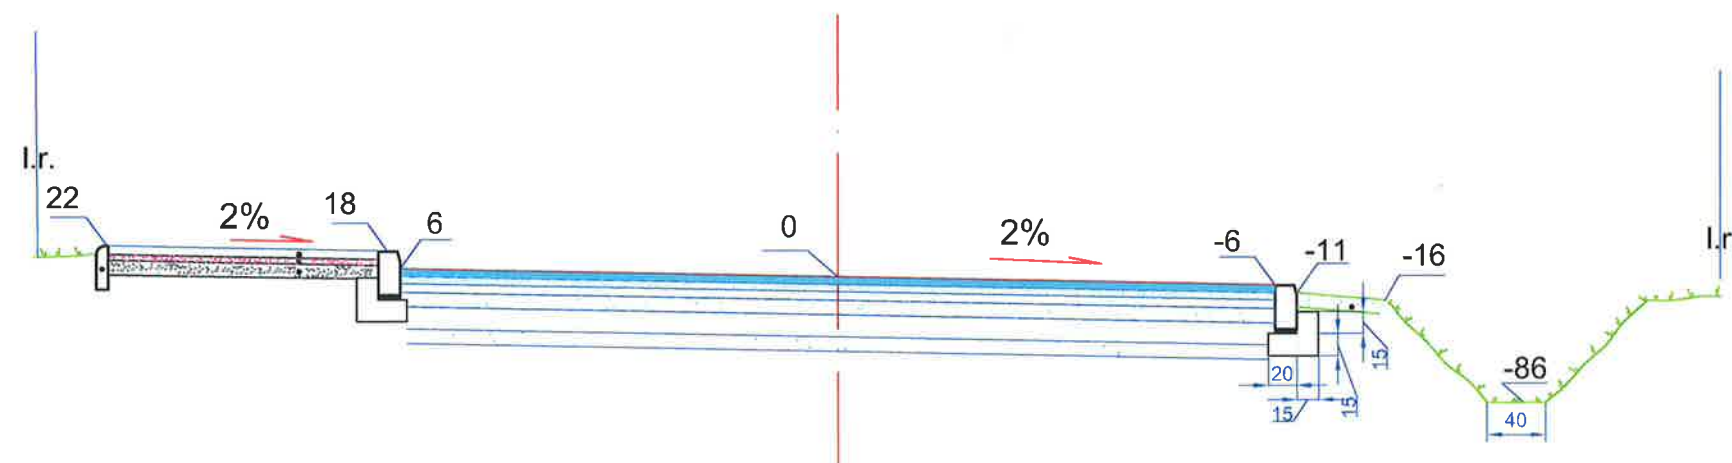


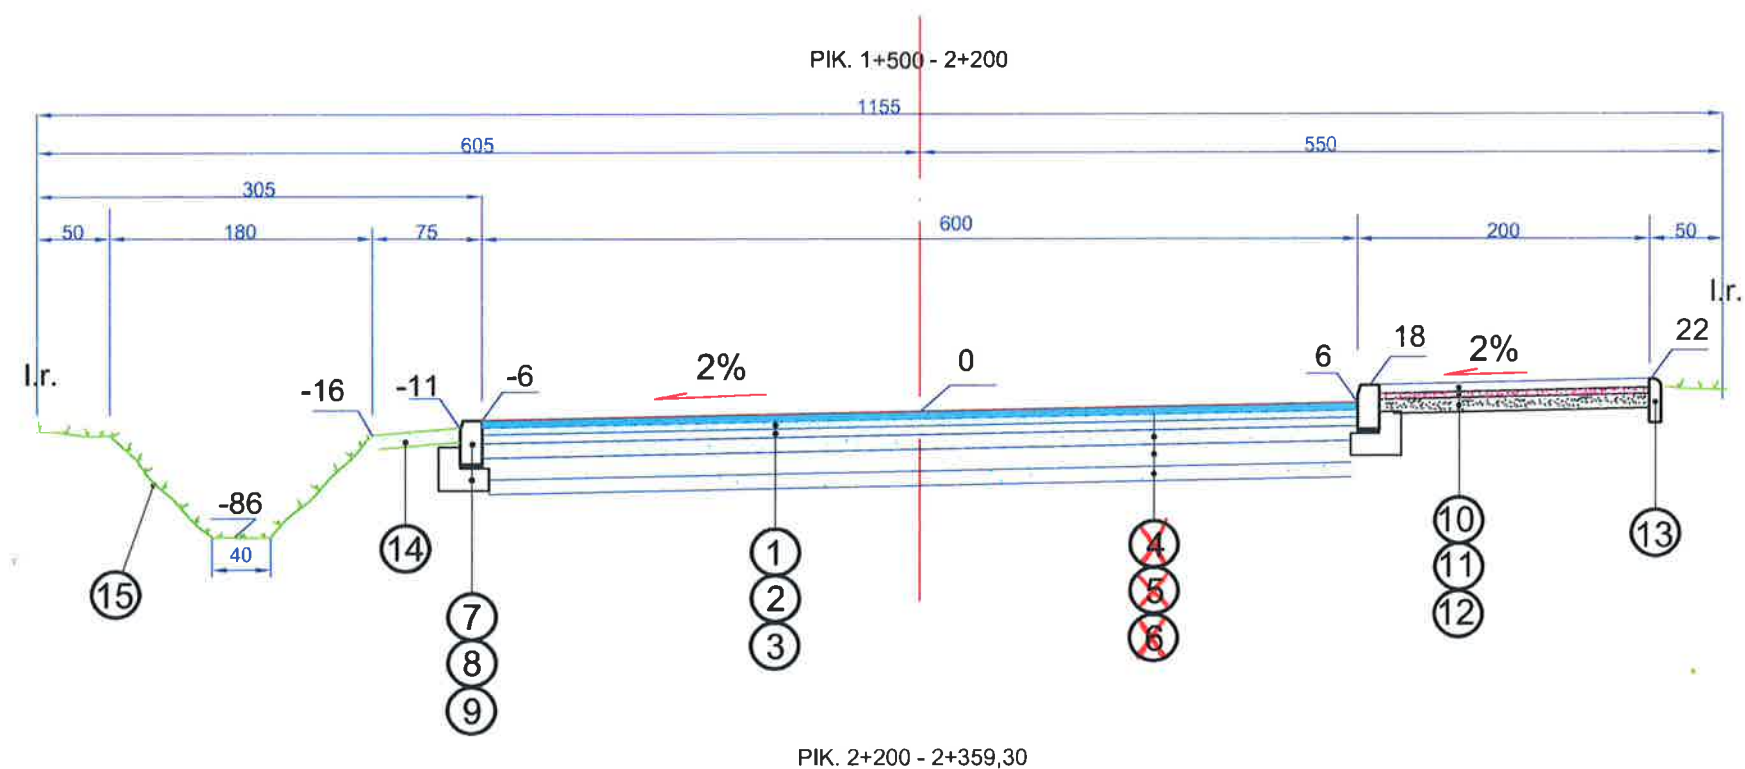

- ① WARSTWA ŚCIERALNA -  
- MIESZANKA MIN.-ASF. AC 11 S 50/70 0/11mm grub. 5 cm
- ② WARSTWA WIAŻĄCA -  
- MIESZANKA MIN.-ASF. AC 16 W 50/70 0/16mm grub. 5 cm
- ③ WARSTWA WYRÓWNAJĄCA -  
- MIESZANKA MIN.-ASF. AC 16 P 50/70 0/16mm grub. 6 cm
- ~~④ PODBUDOWA - WARSTWA GÓRNA -  
- KRUSZYWO KAMIENNE STAB. MECH. 0-31,5mm grub. 10 cm~~
- ~~⑤ PODBUDOWA - WARSTWA DOLNA -  
- KRUSZYWO KAMIENNE STAB. MECH. 0-64mm grub. 15 cm~~
- ~~⑥ WARSTWA PIASKU grub. 10 cm~~
- ⑦ KRAWĘŻNIK JEZDN. BET. 30x15 cm
- ⑧ PODSYPKA CEM. PIASKOWA 1:4 grub. 2-3 cm
- ⑨ ŁAWA Z BET. B-15 o F = 0,075m<sup>2</sup>/m
- ⑩ KOSTKA BET. BRUKOWA [ np: HOLLAND ] grub. 6cm
- ⑪ PODSYPKA CEM. PIASKOWA 1:4 grub. 4 cm
- ⑫ WARSTWA POSPÓŁKI grub. 10 cm
- ⑬ OBRZEŻE BETONOWE 30x8 cm
- ⑭ POBOCZE - WARSTWA MIESZANKI OPYTRMALNEJ grub. 10 cm
- ⑮ RÓW ZIEMNY TRAWIASTY

|   |  |                                                                                           |                                                                    |                                                        |                  |
|---|--|-------------------------------------------------------------------------------------------|--------------------------------------------------------------------|--------------------------------------------------------|------------------|
| Biuro Proj.: <b>EMPOL</b> BIURO PROJEKTÓW DROGOWYCH<br>01-607 Warszawa ul. Książna 6 m1, potrawiak@poczta.onet.pl<br>mgr inż. Maciej Potrawiak tel, 501 1987 22 |  | Inwestor: <b>STAROSTWO POWIATOWE W PIASECZNIE</b><br>05-500 Piaseczno ul.Chyliczkowska 14 | PRZEKRÓJ POPRZECZNY TYPOWY PRZES JEZDNIĘ,<br>CHODNIK I RÓW CHŁONNY |                                                        | Skala:<br>1 : 20 |
| PRZEBUDOWA drogi powiatowej nr 2827 Jazgarzew - Łbiska<br>powiat Piaseczno woj. Mazowieckie                                                                     |  |                                                                                           | Sprawdz.<br>mgr inż. Lech Zieliński<br>SI-967/75                   | Proj. Drogi<br>inż. M. Potrawiak<br>upr. SI - 353 / 88 | Rys. nr<br>3     |