SCHEMAT KOTŁOWNI GAZOWEJ

UWAGA :

cz.t.d. czujnik temperatury wody dla dezynfekcji c.w.u. (+70°C)
cz.t. czujnik temperatury wody

W najwyższych punktach instalacji montować odpowietrzniki automatyczne

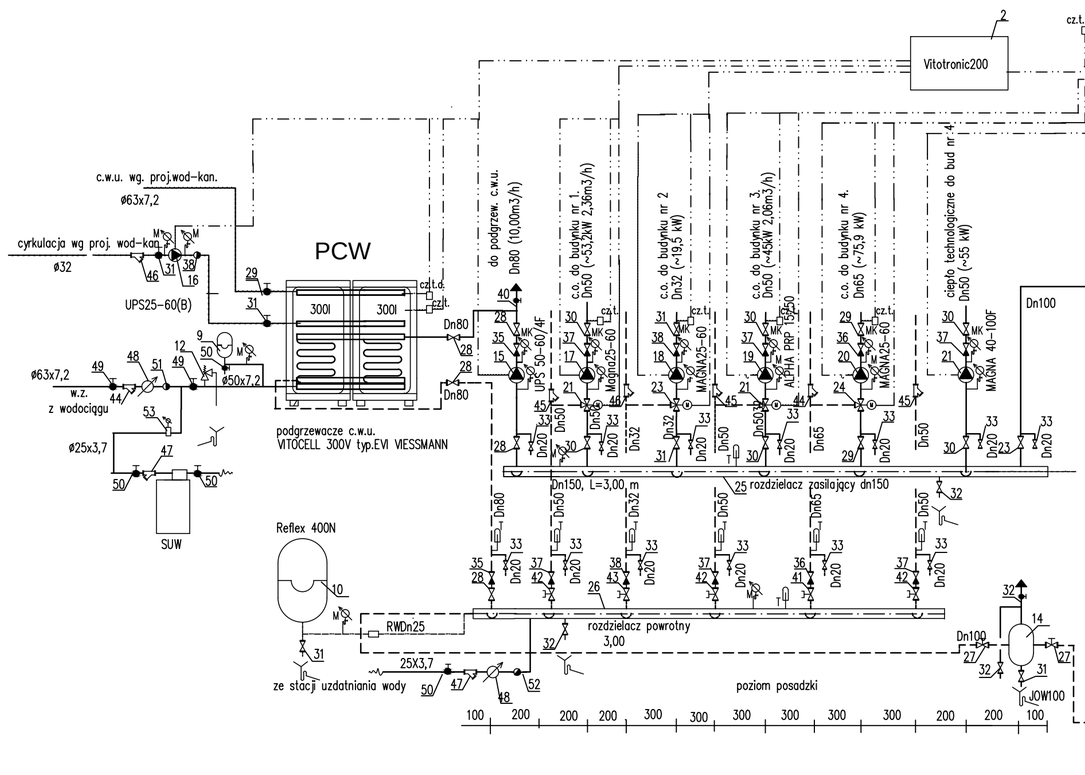

Pracownia Projektowa KRYSTAR- Marek Kotowski 05-520 Konstancin-Jeziorna ul. Lipowa 6, Bielawa tel/fax: 22 7543852 e-mail: kotowscy@domeczek.pl			
Projekt:	PROJEKT BUDOWLANO-WYKONAWCZY Kompleksowej modernizacji kotłowni gazowej w ramach zadania: Termomodernizacja budynk- w Domu Pomocy Społecznej w Konstancinie -Jeziornej ul. Potulickich 1 - wykonanie dokumentacji Technologia kotłowni		
Inwestor:	Powiat Piaseczyński -Starostwo Powiatowe w Piasecznie ul. Chyliczkowska 14, 05-500 Piaseczno		
Rysunek:	Schemat kotłowni gazowej	skala 1 : 50	Nr rys. 02/S
Projektant:	inż. Iwona Milczarek upr. bud.MAZ/0198/PWOS/06		
Sprawdzający:	mgr inż. Marta UNRUG upr.bud.ST 579/80		