


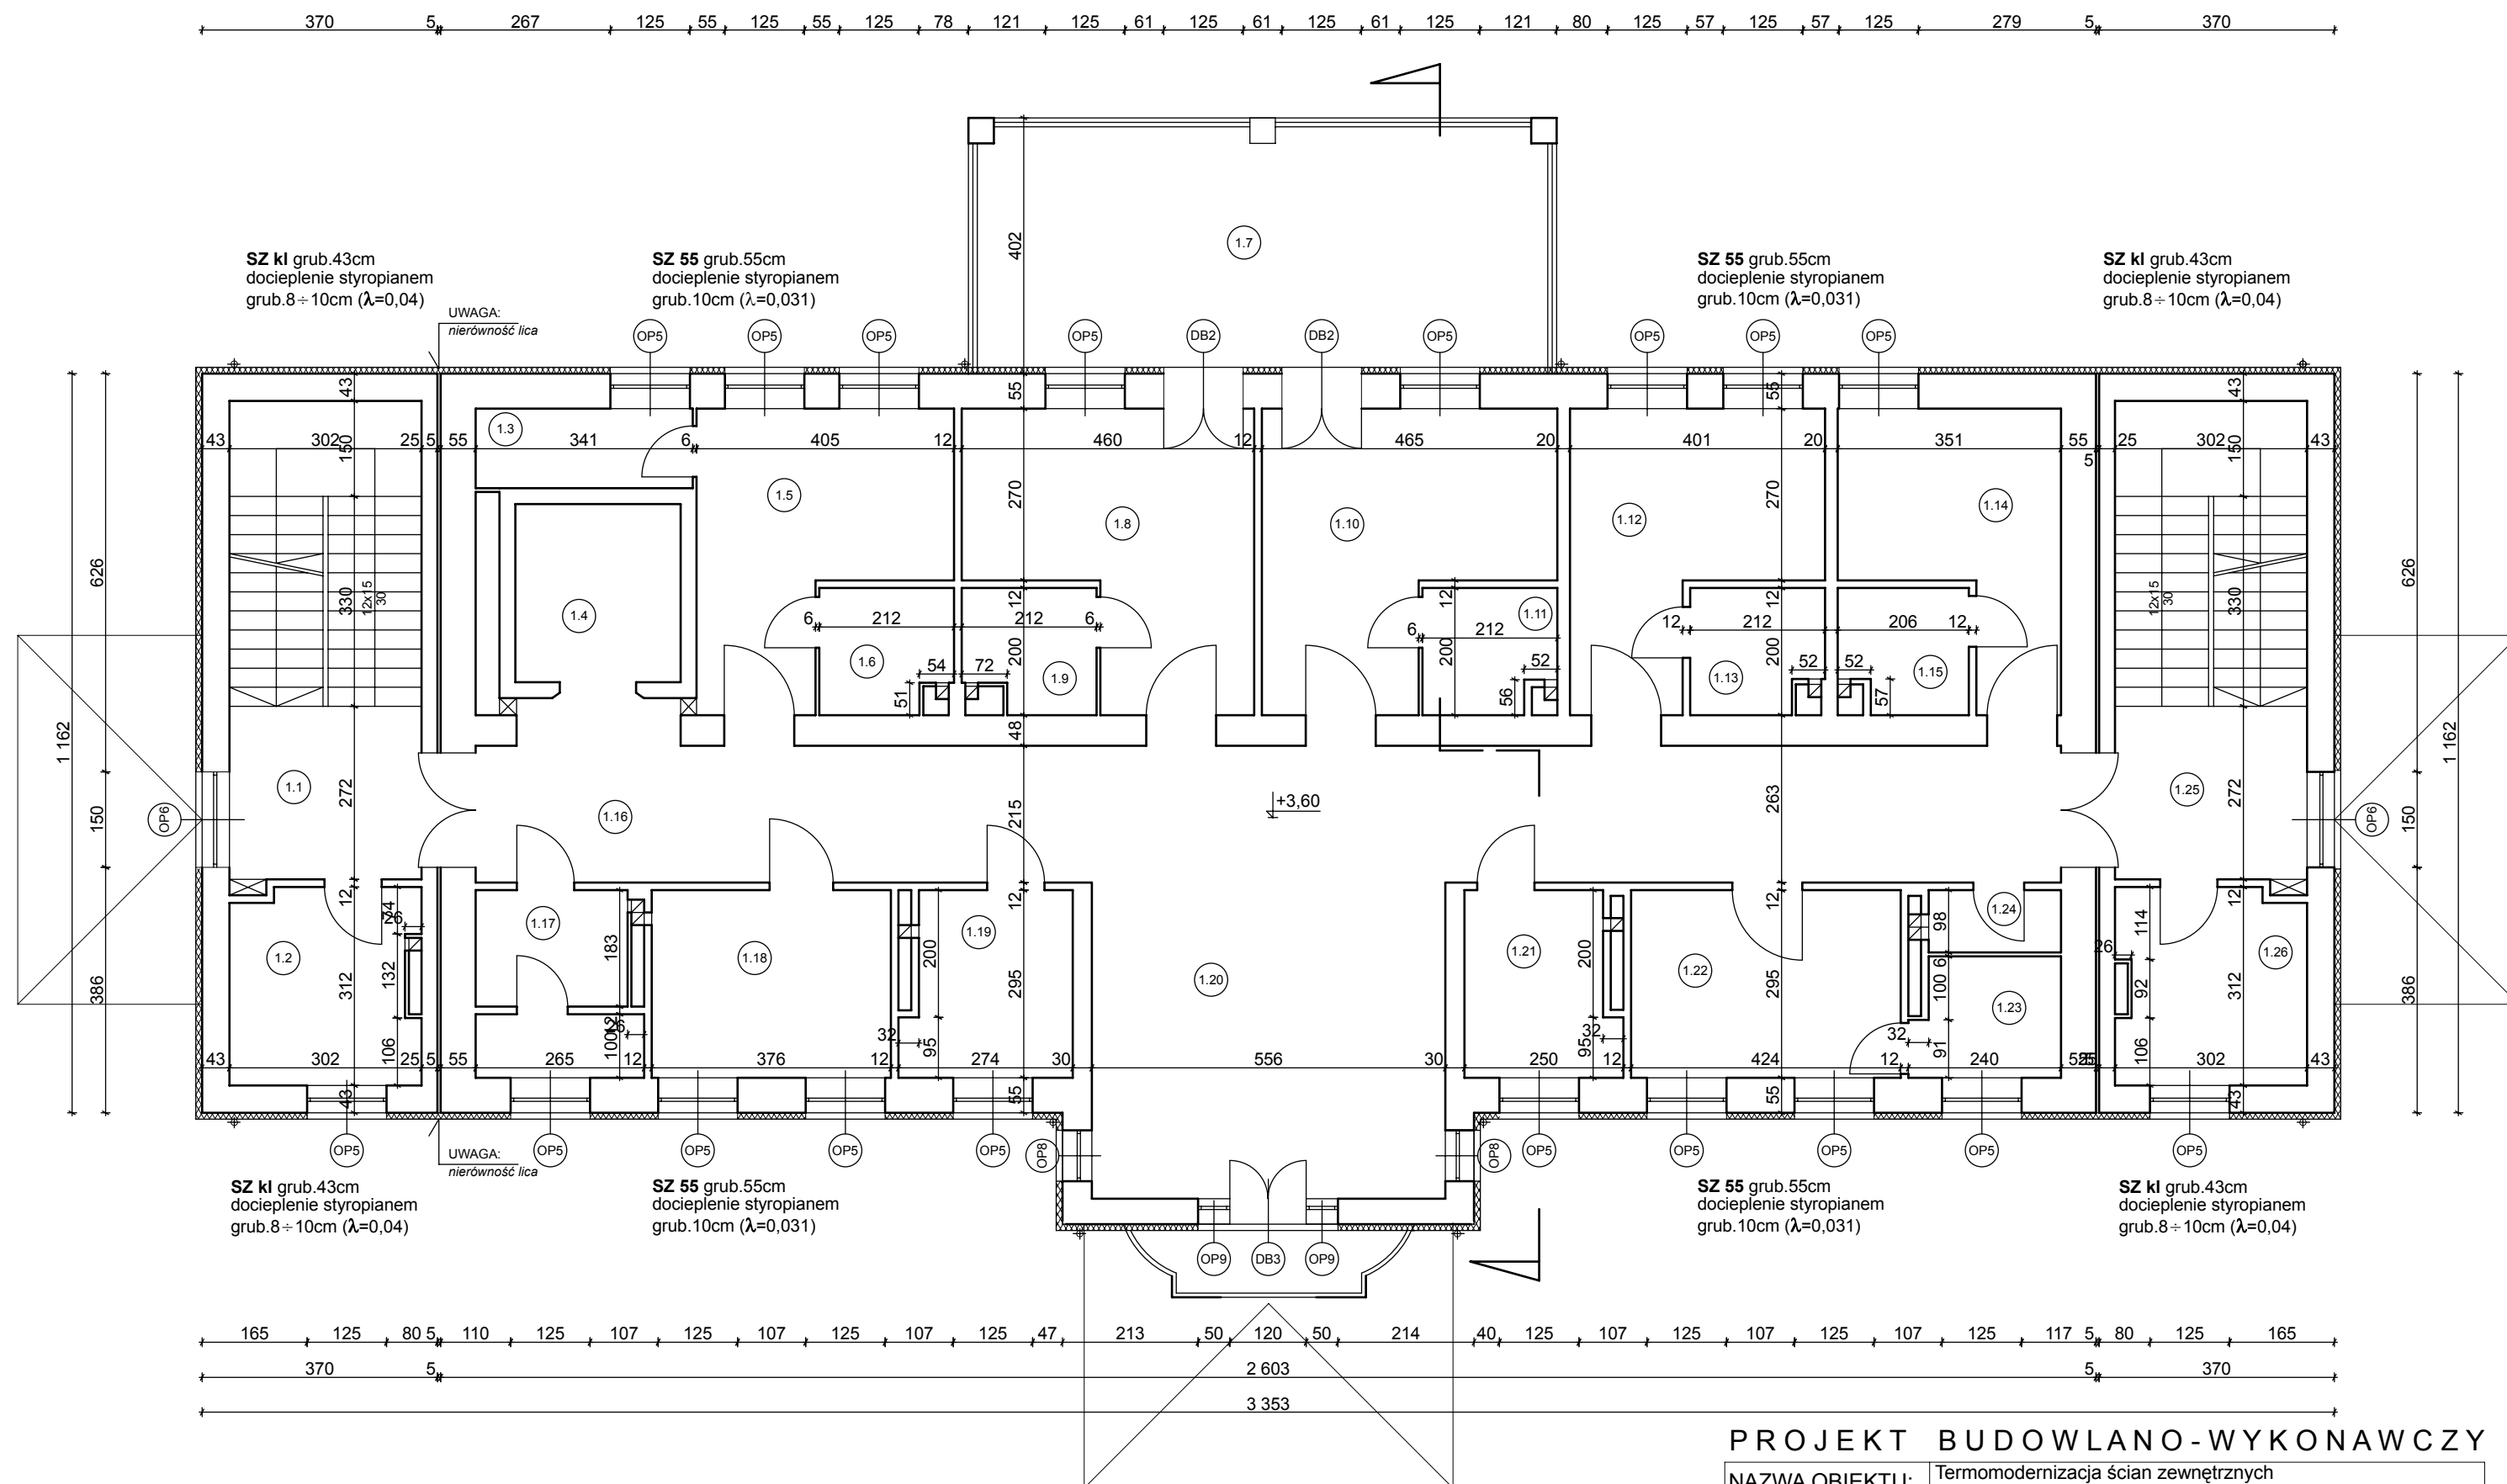

PROJEKT BUDOWLANO-WYKONAWCZY

NAZWA OBIEKTU:	Termomodernizacja ścian zewnętrznych wraz z wymianą stolarki okiennej w budynku nr 1 Domu Pomocy Społecznej w Konstancinie - Jeziorniej		
ADRES OBIEKTU:	Konstancin - Jeziorna, powiat piaseczyński, ul. Potulickich 1 działka nr ewidencyjny 34, obręb Konstancin - Jeziorna 03-18		
TREŚĆ RYSUNKU:	Rzut I. piętra - budynek nr 1		
10 czerwca 2016	skala 1:100	RYS. nr 4	
PROJEKTANT ARCHITEKTURY mgr inż. arch. Marek Kotowski	UPR.BUD. Nr St 699/89	PODPIS	
SPRAWDZAJĄCY ARCHITEKTURĘ mgr inż. arch. Wojciech Kłoś	UPR.BUD. Nr MA/KK032/02	PODPIS	