


DACH I LUKARNY
projektowana wymiana pokrycia dachowego
- projektowana blacha dachówkowa
na proj. łatach 5x5cm i kontrłatach 2x4cm
- projektowane obróbki blacharskie
- projektowana papa podkładowa - wymiana
- istniejące deskowanie - adaptacja i wymiana
- istniejące krokwie więźby dach. - adaptacja bez zmian

KOMINY MUROWANE
adaptacja z naprawą
- projektowane obróbki czap kominowych
- projektowane obróbki blacharskie kominowe
- projektowana naprawa trzonów komin.
(naprawa tynków i malowanie)

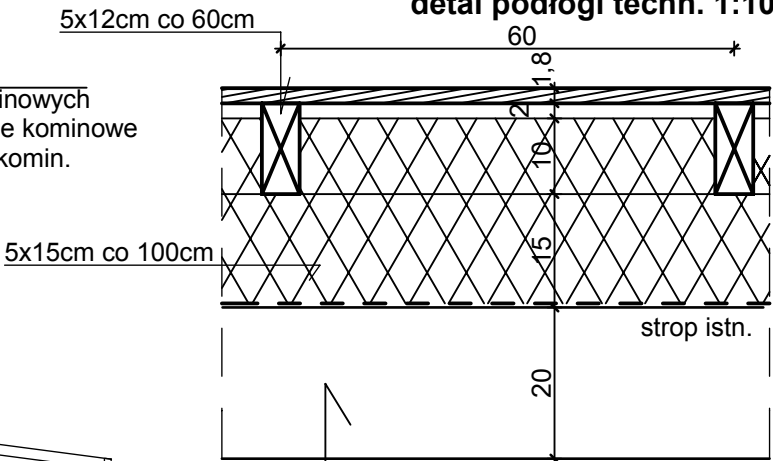

PRZESTRZEŃ STRYCHU UŻYTKOWEGO
projektowane ocieplenie stropu
i projektowana podłoga techn.
- projektowana płyta OSB grub.18mm
z otworami wentylacyjnymi
- szczelina wentylacyjna grub.2cm
- projektowana wełna mineralna grub.10cm
w proj. ruszcie 5x12cm co 60cm
- projektowana wełna mineralna grub.15cm
między projektowanymi legarami 5x15cm co 100cm
- projektowana folia paroszczelna
- istniejący strop grub.20cm - adaptacja bez zmian
- istniejący tynk cem.-wap. - adaptacja bez zmian

DACH ŁĄCZNIKA na parterze
- projektowana wymiana pokrycia dachowego
papa termozgrzewalna wierzchniego krycia
- projekt. wymiana obróbek blacharskich rynnowych
- projektowana wymiana orynnowania
- istniejące podbitki drewniane okapów - adaptacja

OKAPY DACHU
DASZEK NAD WEJŚCIEM na parterze
- projektowana wymiana pokrycia dachowego
- projektowane obróbki blacharskie rynnowe
- projektowana wymiana orynnowania
- istniejące podbitki drewniane okapów - adaptacja

daszek
nad wejściem

ok 50

ok 50

±0.00

budynek nr2

PARTER

1 PIĘTRO

STRYCH

detal

budynek nr4

PROJEKT BUDOWLANO - WYKONAWCZY

NAZWA OBIEKTU:	Wymiana pokrycia dachowego wraz z remontem izolacji cieplnej stropodachu w budynkach nr 2,3,4 Domu Pomocy Społecznej w Konstancinie - Jeziorniej	
ADRES OBIEKTU:	Konstancin - Jeziorna, powiat piaseczyński, ul. Potulickich 1 działka nr ewidencyjny 34, obręb Konstancin - Jeziorna 03-18	
TREŚĆ RYSUNKU:	Przekrój pionowy i detal podłogi / budynek nr 2 i 2A	
10 czerwca 2016	skala 1:50, 1:10	RYS. nr 2.3
PROJEKTANT ARCHITEKTURY mgr inż. arch. Marek Kotowski	UPR.BUD. Nr St 699/89	PODPIS
SPRAWDZAJĄCY ARCHITEKTURĘ mgr inż. arch. Wojciech Kłoś	UPR.BUD. Nr MA/KK032/02	PODPIS